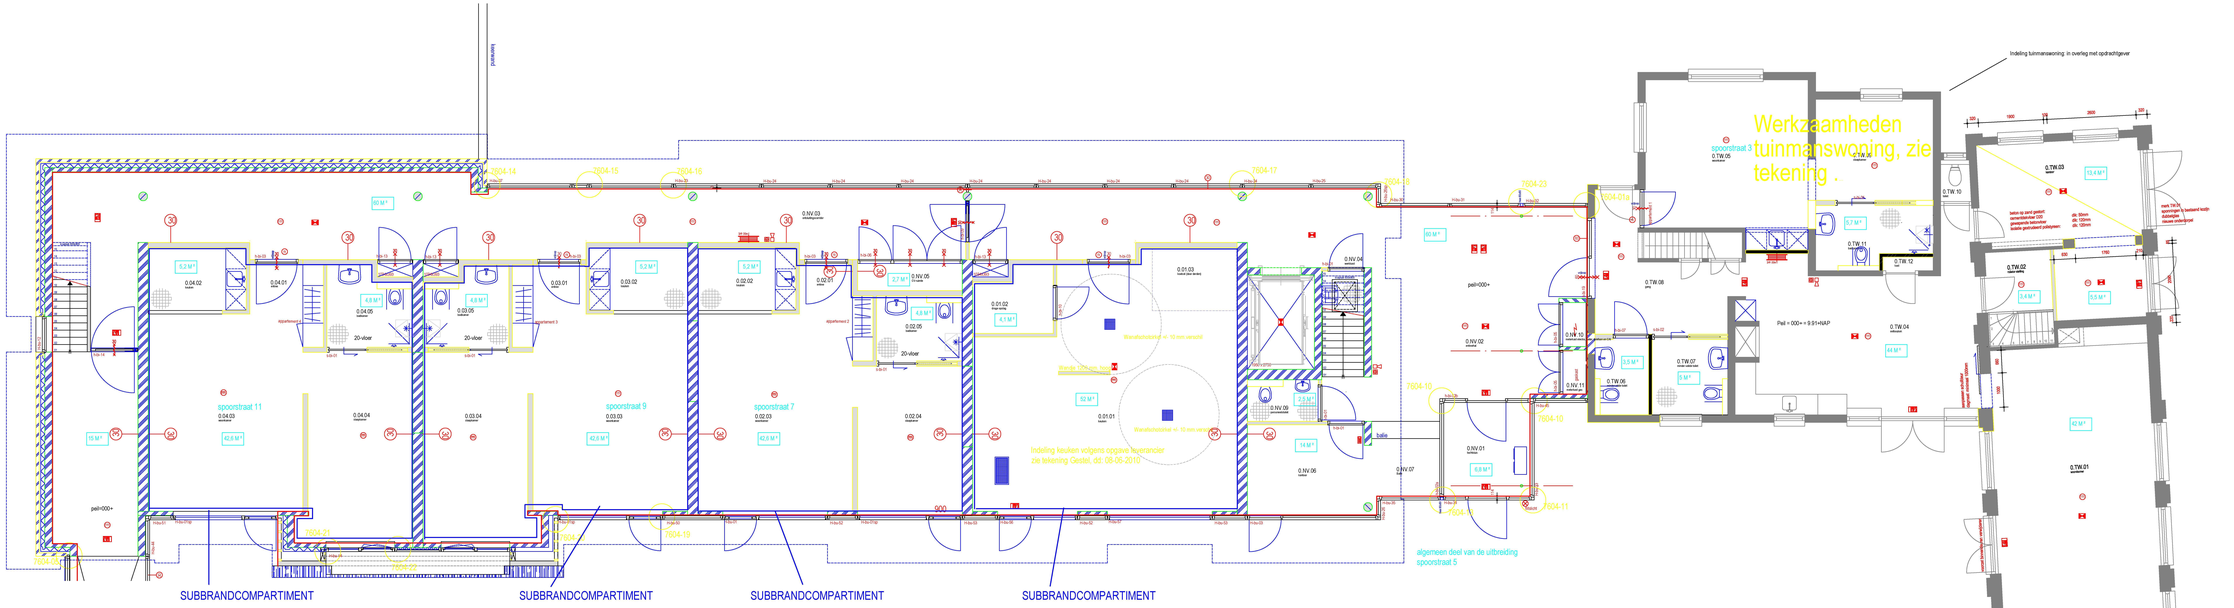

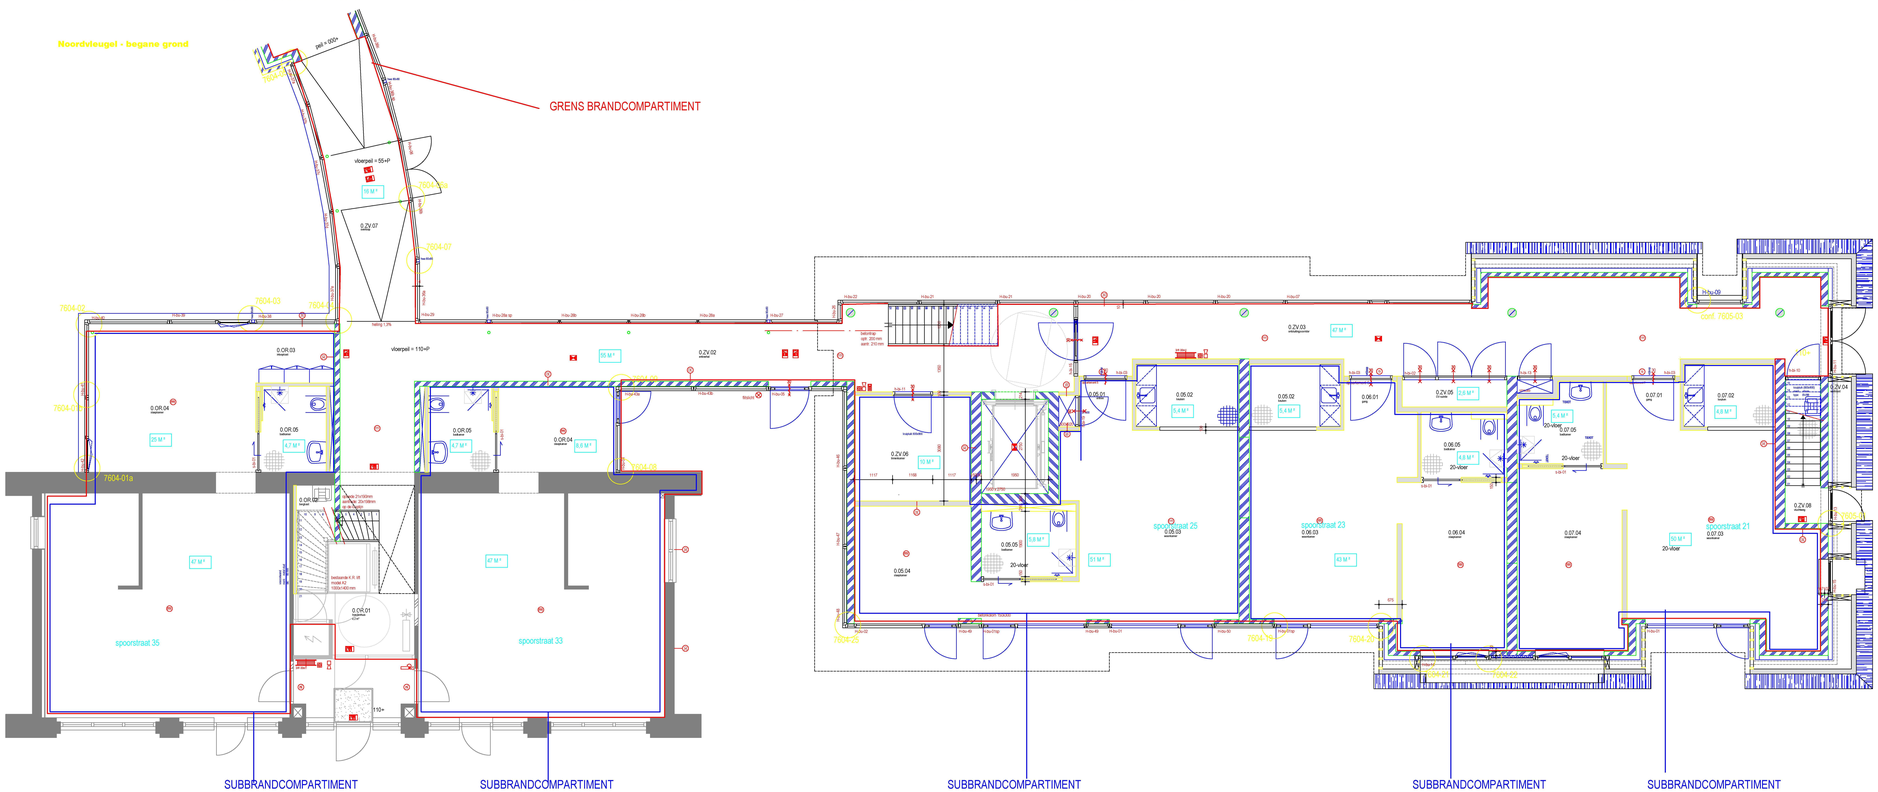

WIJZIGINGEN d.d. 16-05-2010
1) Gat voor mindervalide toilet tuinmanswoning vervallen
2) nieuwe toilettes in tuinmanswoning voorzien van vaststaand (zoner wandbeugel)
3) toilet 0.TW.12 is geweigerd wegens toegankelijkheid; toelaatmanoeuvering 0.TW.11 gewijzigd
4) algemene materialen staat voor grout gemaakt en aangepast (b.v. gaatjes)
5) de gaten in de gevel van de uitbreiding spoorstraat 5 zijn gemaakt gemetselt omdat deze wordt dicht gegoten met cpt voor de betonvloer daarin aan
6) voorbehouden gekleurd (b.v. rikkoezelsteh) (niet alle badkamers !!)
7) schuifdeuren in slaapkamers tussen Dunpine (zo vervallen)
8) aansluitbeed verplaatsing pangroepjn (lick ward verwijderd)

renovoi materialen

- metalwerk bolchlen geel
- metalwerk dragend/aesteard
- gewapend beton in het weik gestort
- gewapend prefab beton
- metalwerk balcondrdeen dragend
- metalwerk trassen klinker dragend
- metalstuf

renovoi brandweerendheid

- weerstand tegen brand 30min WBDBO
- weerstand tegen brand 60min WBDBO
- deur 30min WBDBO
- deur 60min WBDBO
- zelfsluitende deur 30min WBDBO
- zelfsluitende deur 60min WBDBO
- poederblusser 12 kg
- brandslangaspel 30m1 ø19/4"
- noodgang
- noodverlichting
- brandbestrijder 100ln vloer
- rookmelder gecombineerd met slow loop
- rewerkindicator
- slow whoop
- centrale ontruimingsinstalatie
- brandalarmkeur
- tlsscnt
- blikoamelleding op het hoofdgebouw

opdrachtgever	:	Dorman Magnus Drs E. Mesterne Johannes Verhulstlaan 14 1071 NC Amsterdam
werk	:	Uitbreiding verzorgingshuis te Brummen Spoorstraat 1 6811 CA Brummen
tekeningenfase	:	Bestuursgrgen na aanbesteding
tekening	:	Begane grond Gebruiksvergunning tekening brandcompartimenten
schaal	:	1:50
formaat	:	841 x 1500 mm
datum	:	18-04-2011
gewijzigd	:	

werknummer : 0630

tekeningnummer : 7503

alle maten in het werk controleren

Zaak-gebeurtenummer: O-00287
Bouwlokaal: PW0140-000722
DocOut: Aanvraag omgevingsvergunning - Tekening 7503
Grondbeweg bouwlaag: —

wdvb ARCHITECTEN Rik van Dobbenen Michel van der Pol

Tussen de Bogen 109 1013 JB Amsterdam tel 020.6350575 fax 020.6352688 info@wdvb.nl www.wdvb.nl

C:\Documents and Settings\rboer\Mijn documenten\Projecten opdracht\201120088 Bouwmeister Brummen\Gebruiksvergunning\Gebruiksvergunning tekeningen\0630-7503 d.d.18-04-2011 Vergunning tekening.dwg, 9-5-2011 12:57:35, DWG To PDF.pc3