


Aantallen zijn niet definitief
Aantallen dienen wel gecontroleerd te worden.
Aantallen zijn ook leverancier afhankelijk.
Aantallen zijn afhankelijk van de werkwijze.

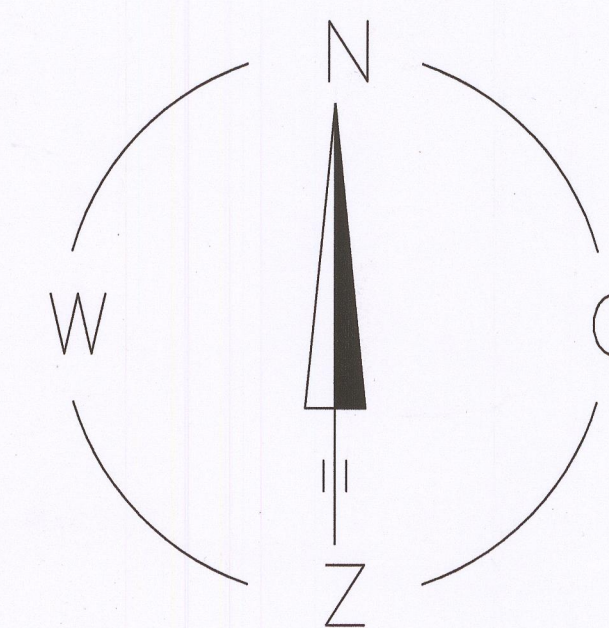

Buren
039

Buren
038

115.205 m² oppervlakte
46.540 meter fruit
183 rijen breedte 2,25
circa 15.900 palen afstand 3 meter
16.636 meter drain
62 drains breedte 6,75 meter

90
36

Rodebes
aanplant 2013

Rodebes
aanplant 2014

Buren
037

50.697 m² oppervlakte
19.909 meter fruit
124 rijen breedte 2,25 m
circa 6.900 palen afstand 3 meter
7.458 meter drain
42 drains breedte 6,75 m

aanplant na
2015

gewenst
bouwblok

Buren
037

Opdrachtgever:
BTG Fruit bv
Kochpad 12a
4111 LD Zoelmond

Lokatie:
Culemborgseweg
Buren

Omschrijving: Concept

Datum: 11-01-2013

Schaal: 1:1000



Kulpersweg 2-s
3449 JA Woerden
dick@oostrum.biz
www.oostrum.biz

Tel.: 0348-432252
bgg.: 0348-423923
Fax : 0348-432787
Mob.: 06-50227178