

Gegevens gemeente

Dossiernummer

Datum ontvangst

Aanvraag ingediend

in voud

vrom 01072009/9150

Indienen bij dienst of afdeling

Vergunningen en handhaving

GEMEENTE BUREN
INGEKOMEN

28 JUL 2010

LB.2010.dbo

Verzendadres

Gemeente Buren
Postbus 23
4020 BA MAURIK
bouwen@buren.nl

Aanvraag bouwvergunning

1 Gegevens aanvrager (vergunninghouder)

Vraagt u de vergunning
aan namens een rechts-
persoon (bedrijf, instelling,
vereniging e.d.)? Vul dan
bij 1b de naam van de
rechtspersoon in en bij 1a
de naam van degene die
vertegenwoordigings-
bevoegd is.
Bij een particuliere aan-
vraag hoeft u 1b dus niet
in te vullen

1a Naam en voorletters

T.V. Buren

☐ Man ☐ Vrouw

1b Rechtspersoon

H.S. Folmer

1c Correspondentieadres

Buitenkoppel 2

in Nederland, bij voorkeur geen postbusnummer

1d Postcode en plaats

4116 CB Buren

1e Telefoon overdag

0344 - 542134

1f Faxnummer

-

1g E-mailadres

h.folmer.1@KPNPlanet.nl

1h Bent u

☐ eigenaar ☒ huurder☐ anders, namelijk

2 Machtiging

Indien deze aanvraag
betrekking heeft op een
bouwvergunning tweede
fase: vul hier de
gegevens in van de
gemachtigde, ook al is
dit dezelfde gemachtigde
als bij de aanvraag om
bouwvergunning eerste
fase

2a Laat u de aanvraag voor de bouwvergunning door een gemachtigde verzorgen?

☐ Nee, ga naar 3☐ Ja, vul dan hier de gegevens van de gemachtigde in

2b Naam en voorletters

H.S. Folmer

☐ Man ☐ Vrouw

2c Functie

Voorzitter parkcommissie

2d Correspondentieadres

Buitenkoppel 2

in Nederland

2e Postcode en plaats

4116 DV Buren

2f Telefoon overdag

0344 - 542134

2g Faxnummer

-

2h E-mailadres

h.folmer.1@KPNPlanet.nl

3 Kosten

Zie de toelichting

3 Aanneemsom of raming van de kosten (exclusief BTW)

€ 8000,-

4 Uw bouwvergunning

Lees in de toelichting welke bouwvergunning u nodig heeft. In bijlage 1 ziet u welke documenten u moet meesturen

4a Welke bouwvergunning vraagt u aan?

- ☒ Lichte bouwvergunning
☐ Reguliere bouwvergunning
☐ Reguliere bouwvergunning fase 1
☐ Reguliere bouwvergunning fase 2

→ datum afgifte bouwvergunning fase 1

→ (registratie)nummer bouwvergunning fase 1

U heeft uw eerdere bouwplannen bijvoorbeeld gewijzigd

4b Heeft u voor deze bouwwerkzaamheden al eerder een bouwvergunning aangevraagd?

- ☐ Ja, ga naar 4c ☒ Nee, ga naar 5

4c Op welke datum is de eerdere bouwvergunning verleend/geweigerd?

NUT

4d Wat is het (registratie)nummer van de eerdere aanvraag om bouwvergunning?

5 Lokale en kadastrale aanduiding van het bouwwerk/perceel en eigendomssituatie

Kijk voor deze informatie in de koopakte van het pand of het perceel of neem contact op met het kadaster

5a Straat en huisnummer

Planboen 3

Postcode en plaats

4116 CB Buren

5b Kadastrale aanduiding

Gemeente

Buren

Sectie en nummer

C

755

Het gaat om de situatie op het moment dat u de bouwvergunning aanvraagt

5c Eigendomssituatie perceel/kavel

- ☐ Eigen grond ☒ Erfpacht ☐ Huur

6 De bouwwerkzaamheden

6a Geef een korte omschrijving van het bouwplan

Het gaat om het ☒ geheel ☐ gedeeltelijk

- ☐ plaatsen
☐ vernieuwen
☐ veranderen
☒ oprichten
☐ vergroten

→ van

Berging

Ruimte voor toelichting:

Seizoensgebonden bouwwerk als bedoeld in art. 45, 6e lid, van de Woningwet. Bijvoorbeeld een strandpaviljoen. Zie ook de toelichting

6b Gaat het om een seizoensgebonden bouwwerk?

- ☒ Nee
☐ Ja → Gedurende welke periode van het jaar is het bouwwerk aanwezig?

van

t/m

→ Wat is de beoogde instandhoudingstermijn van het seizoensgebonden bouwwerk?

jaar

Tijdelijk bouwwerk zoals bedoeld in art. 45, 1e lid, van de Woningwet. Bijvoorbeeld noodlokalen voor scholen en tijdelijke woonruimte. Zie ook de toelichting

6c Gaat het om een tijdelijk bouwwerk?

- ☒ Nee
☐ Ja → Wat is de beoogde instandhoudingstermijn van het bouwwerk?

jaar

Gebruik wil zeggen: het daadwerkelijke gebruik van het bouwwerk.

Zie de toelichting

Gaat het om wonen? Dan is de bezettingsgraadklasse niet van toepassing en vult u de GO en VO in onder 'B1'. Zie ook de toelichting bij Bezettingsgraadklasse

7 Gebruik van het bouwwerk

7a Wat is het huidige gebruik van het bouwwerk en de bijbehorende terreinen?

7b Wat is het gebruik van het bouwwerk en de bijbehorende terreinen na uitvoering van de werkzaamheden?

7c Geef in de onderstaande tabel per gebruiksfunctie de gebruiksoppervlakte (GO) en de vloeroppervlakte van het verblijfsgebied (VO) in m² aan.

Berekening

Gebruiksfunctie	Bezettingsgraadklasse									
	B1		B2		B3		B4		B5	
	GO (m ²)	VO (m ²)	GO (m ²)	VO (m ²)	GO (m ²)	VO (m ²)	GO (m ²)	VO (m ²)	GO (m ²)	VO (m ²)
Wonen			n.v.t.							
Bijeenkomst										
Cel										
Gezondheidszorg										
Industrie										
Kantoor										
Logies										
Onderwijs										
Sport										
Winkel										
Overige gebruiksfuncties										

De vragen 7d en 7e alleen invullen als er sprake is van woningen of wooneenheden

7d Voor hoeveel woningen/wooneenheden vraagt u de bouwvergunning aan?

Aantal huurwoningen

Aantal huurwooneenheden

Aantal koopwoningen

Aantal koopwooneenheden

7e Bent u na voltooiing van de werkzaamheden bewoner van het bouwwerk?

☐ Ja

☐ Nee

8 Afmetingen van het bouwwerk

8a en 8b ook met 'Ja' beantwoorden bij oprichten van een bouwwerk (nieuwbouw)

8a Verandert de onbebouwde oppervlakte van het terrein door de bouwwerkzaamheden?

☒ Ja → Bebouwde oppervlakte voor uitvoering van de werkzaamheden

19.9 m²

→ Bebouwde oppervlakte na uitvoering van de werkzaamheden

19.9 m²

☐ Nee

8b Verandert de bruto vloeroppervlakte van het bouwwerk door de bouwwerkzaamheden?

☐ Ja → Bruto vloeroppervlakte voor uitvoering van de werkzaamheden

m²

→ Bruto vloeroppervlakte na uitvoering van de werkzaamheden

m²

☐ Nee

8c Verandert de bruto inhoud van het bouwwerk door de bouwwerkzaamheden?

☐ Ja → Bruto inhoud voor uitvoering van de werkzaamheden

m³

→ Bruto inhoud na uitvoering van de werkzaamheden

m³

☒ Nee

9 Materiaal en kleurgebruik

Heeft het bouwwerk
andere bijzondere onder-
delen of materialen of
gaat het om een bouw-
werk dat geen gebouw is?
Vul dan de gegevens in
op de lege regels in het
schema.
Meer ruimte nodig?
Stuur een bijlage mee

9a Vul in het onderstaande schema de gegevens in over materiaal en kleurgebruik

Onderdeel	Materiaal	Kleur
Gevels	hout	groen
• Plint gebouw	meubelwerk	grijs
• Gevelbekleding	hout	groen
• Borstweringen		
• Voegwerk		
Kozijnen	hout	groen
• Ramen		
• Deuren	hout	groen
• Luiken		
Balkonhekken		
Dakgoten en boeidelen	zink	
Dakbedekking	dakpannen als bespaand	

Informeer bij uw
gemeente of dit mogelijk
is

9b Wilt u het bouwplan mondeling toelichten voor de welstandscommissie/stadsbouwmeester?

☐ Ja ☒ Nee

10 Overige vergunningen

Informeer bij de
gemeente of u nog
andere vergunningen
nodig heeft

10 Heeft u voor de bouwwerkzaamheden ook de volgende vergunningen nodig?

☒ Nee ☐ Ja, kruis aan om welke vergunningen het gaat en stuur een kopie van de
vergunning of een bewijs van de aanvraag mee →

- ☐ Monumentenvergunning
- ☐ Vergunning Kernenergiewet
- ☐ Milieuvergunning
- ☐ Vergunning Wet toelating zorginstellingen
- ☐ Sloopvergunning

De gegevens die u invult bij vraag 11 t/m 13 worden niet gepubliceerd.

Kruis aan wat van
toepassing is.
Zie verder de toelichting

11 Wonen en zorg

11a Vraagt u een bouwvergunning aan voor woningen of wooneenheden?

- ☒ Nee Ga verder met 12
- ☐ Ja Om welk soort woningen gaat het?
- | | | |
|--|--|--|
| ☐ Individueel wonen | ☐ Zelfstandige woning | ☐ Grondgebonden |
| | | ☐ In woongebouw |
| | ☐ Geclusterde woningen
i.v.m. zorg | ☐ Grondgebonden |
| | | ☐ In woongebouw |
- ☐ Groepswoning

11b Welke zorgvoorziening is aanwezig in de woningen/wooneenheden?

- ☐ Geen zorg/n.v.t.
- ☐ Zorg op afspraak (thuiszorg)
- ☐ Zorg op afroep (zorgpost in de buurt, via intercom)
- ☐ 24-uurs zorg (zorgverleners in huis)

12 Handtekening

Hierbij verklaar ik dat ik het formulier en de bijlagen naar waarheid heb ingevuld en dat het gehele bouwwerk zal voldoen aan de eisen zoals die zijn vastgelegd in het Bouwbesluit 2003.

12a Aanvrager

Datum 24-04-2010

Handtekening aanvrager

Zie de toelichting

12b Burgerservicenummer

Als een gemachtigde is
aangewezen, moeten
zowel de aanvrager als
de gemachtigde dit
formulier ondertekenen

12c Gemachtigde

Datum

Handtekening gemachtigde

13 Toestemming publiceren persoonsgegevens

13a Geeft u toestemming om uw antwoorden op de vragen 1 t/m 3 te publiceren?

- ☐ Ja ☒ Nee

13b Handtekening aanvrager

13c Handtekening gemachtigde

Zie de toelichting

Als een gemachtigde is
aangewezen, moeten
zowel de aanvrager als
de gemachtigde dit
formulier ondertekenen

Terugsturen van de aanvraag

Stuur de aanvraag inclusief de bijlagen naar het adres dat rechtsboven op de voorzijde van het formulier staat vermeld. Als er geen adres op het formulier staat vermeld, informeer dan bij uw gemeente naar het juiste adres. Controleer of u alle bijlagen heeft bijgevoegd.

GEEMEENTE BUREN
INGEKOMEN

27 OKT 2010

LB-2010-0660

4 Uw bouwvergunning

Lees in de toelichting
welke bouwvergunning
u nodig heeft.
In bijlage 1 ziet u welke
documenten u moet
meesturen

4a Welke bouwvergunning vraagt u aan?

- ☒ Lichte bouwvergunning
☐ Reguliere bouwvergunning
☐ Reguliere bouwvergunning fase 1
☐ Reguliere bouwvergunning fase 2

→ datum afgifte bouwvergunning fase 1

→ (registratie)nummer bouwvergunning fase 1

U heeft uw eerdere
bouwplannen
bijvoorbeeld gewijzigd

4b Heeft u voor deze bouwwerkzaamheden al eerder een bouwvergunning aangevraagd?

- ☐ Ja, ga naar 4c ☒ Nee, ga naar 5

4c Op welke datum is de eerdere bouwvergunning verleend/geweigerd? NUT

4d Wat is het (registratie)nummer van de eerdere aanvraag
om bouwvergunning?

5 Lokale en kadastrale aanduiding van het bouwwerk/perceel en eigendomssituatie

5a Straat en huisnummer

Plantsoen 3

Postcode en plaats

4116 CB Buren

5b Kadastrale aanduiding

Gemeente

Buren

Sectie en nummer

C

455

5c Eigendomssituatie perceel/kavel

- ☐ Eigen grond ☒ Erfpacht ☐ Huur

6 De bouwwerkzaamheden

6a Geef een korte omschrijving van het bouwplan

Het gaat om het ☒ geheel ☐ gedeeltelijk

- ☐ plaatsen
☐ vernieuwen
☐ veranderen
☒ oprichten
☐ vergroten

→ van Berging

Ruimte voor toelichting:

Seizoensgebonden bouw-
werk als bedoeld in art. 45,
6e lid, van de Woningwet.
Bijvoorbeeld een strand-
paviljoen. Zie ook de
toelichting

6b Gaat het om een seizoensgebonden bouwwerk?

- ☒ Nee
☐ Ja → Gedurende welke periode van het jaar
is het bouwwerk aanwezig?

van

t/m

→ Wat is de beoogde instandhoudingstermijn
van het seizoensgebonden bouwwerk?


jaar

Tijdelijk bouwwerk zoals
bedoeld in art. 45, 1e lid,
van de Woningwet. Bijvoor-
beeld noodlokalen voor
scholen en tijdelijke woon-
ruimte. Zie ook de
toelichting


6c Gaat het om een tijdelijk bouwwerk?

- ☒ Nee
☒ Ja → Wat is de beoogde instandhoudingstermijn
van het bouwwerk?


5 jaar

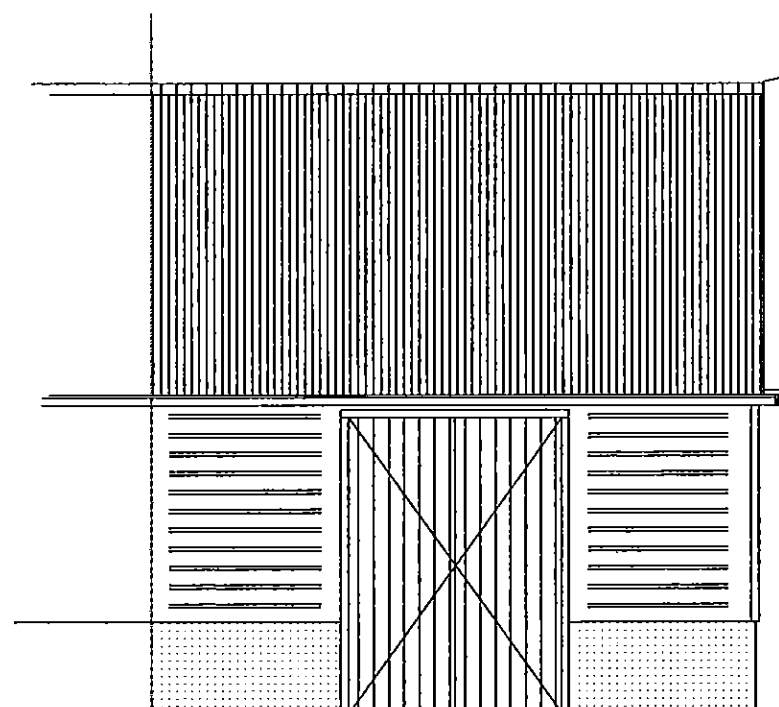


voorgevel

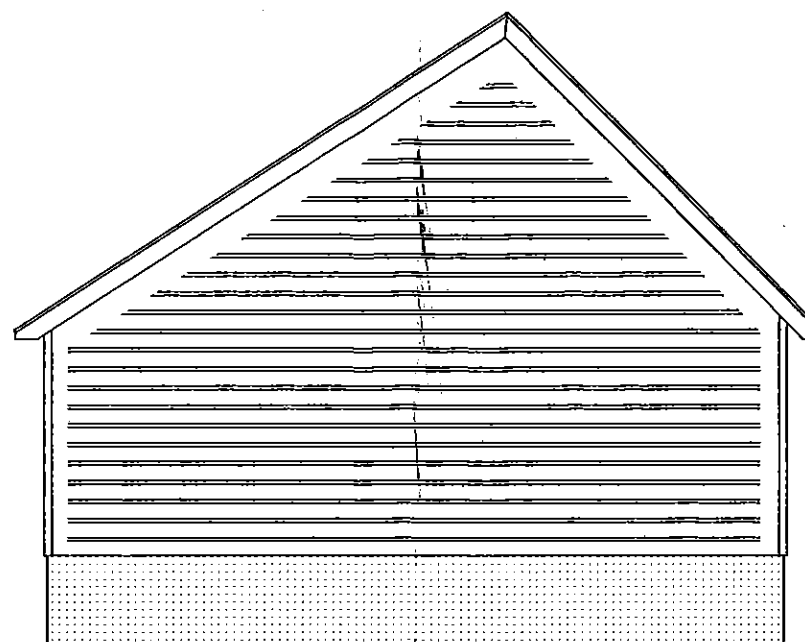

rechterzijgevel

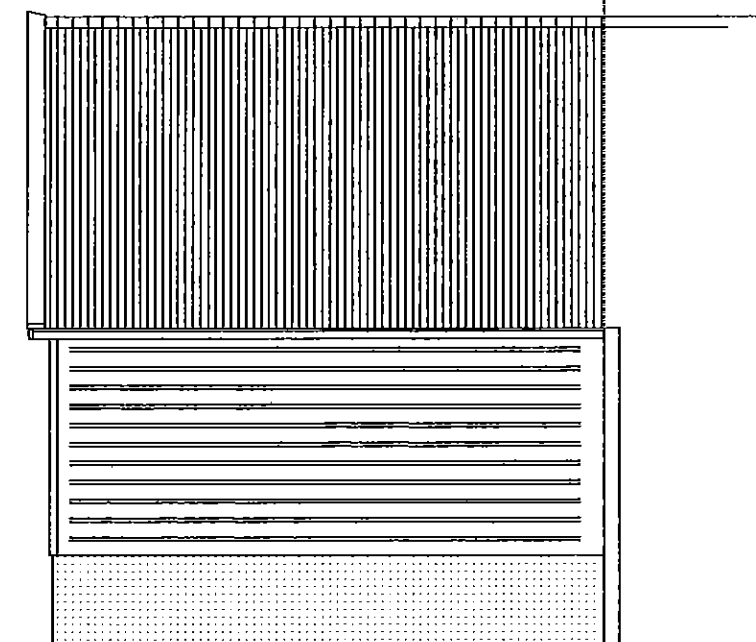

achtergevel

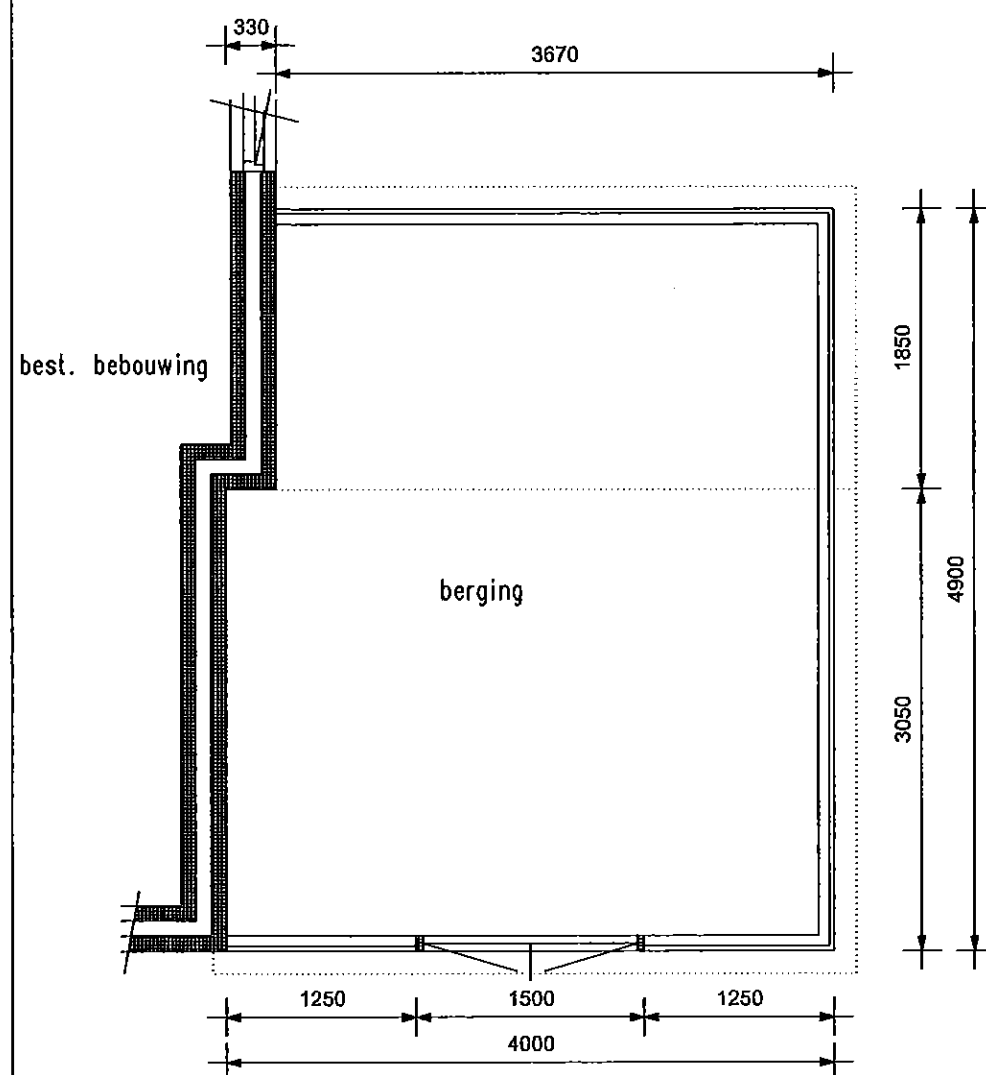

Werk: Berging

Opdrachtgever: H.J. Folmer

Adres: Builenkoppel 2 4116 DV Buren

Gel: LVR Schaal: 1:50 Gew. 001 Nr.1.2

Planboek nr. 3
Buren

GEMEENTE BUREN
INGEKOMEN




28 JUL 2010

LB.2010.dbo

MAATWERKINTUINHOUT

DE TOLBRUG
ECHTELD

TEL. 0344-641351 FAX. 0344-643644

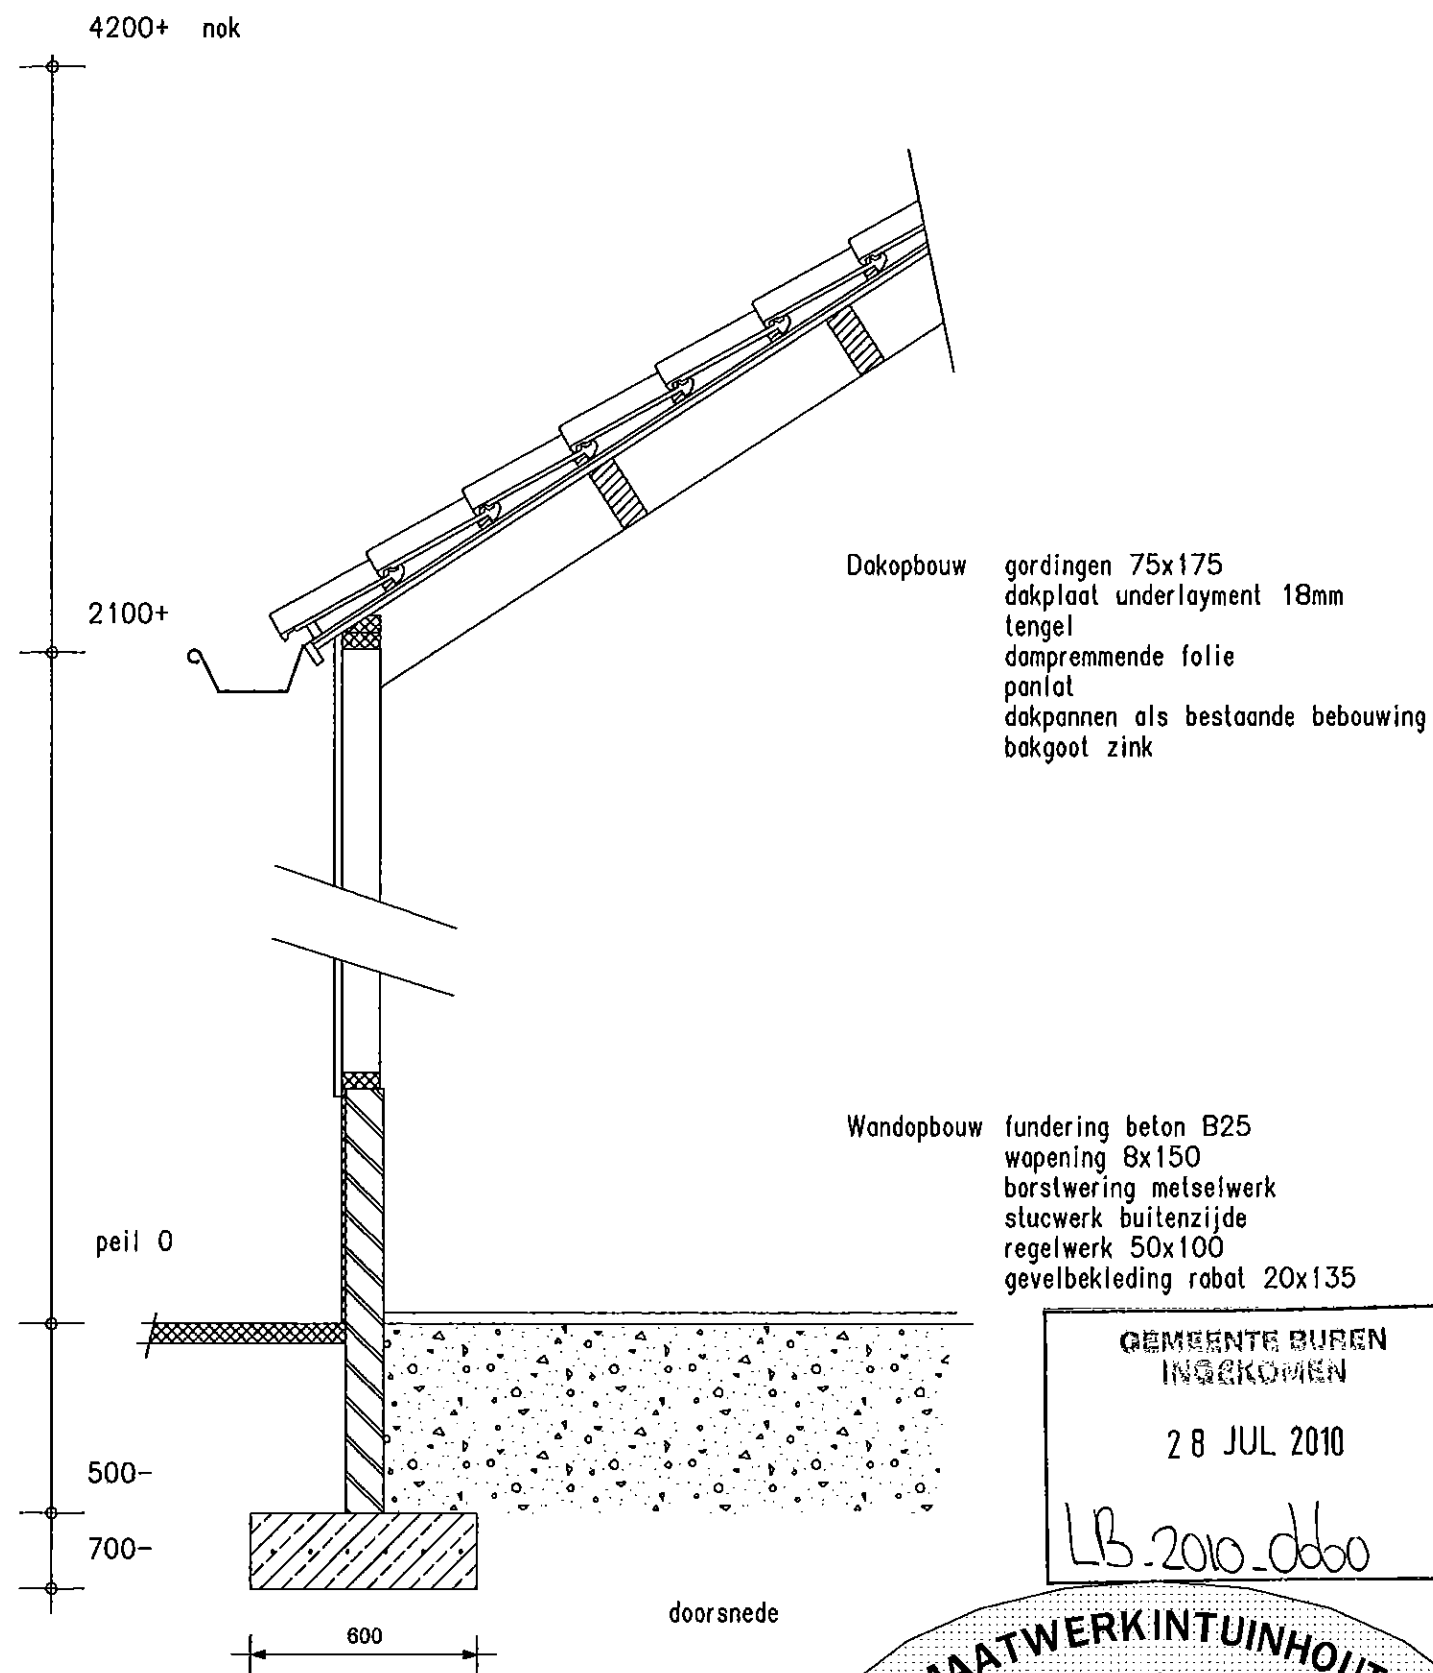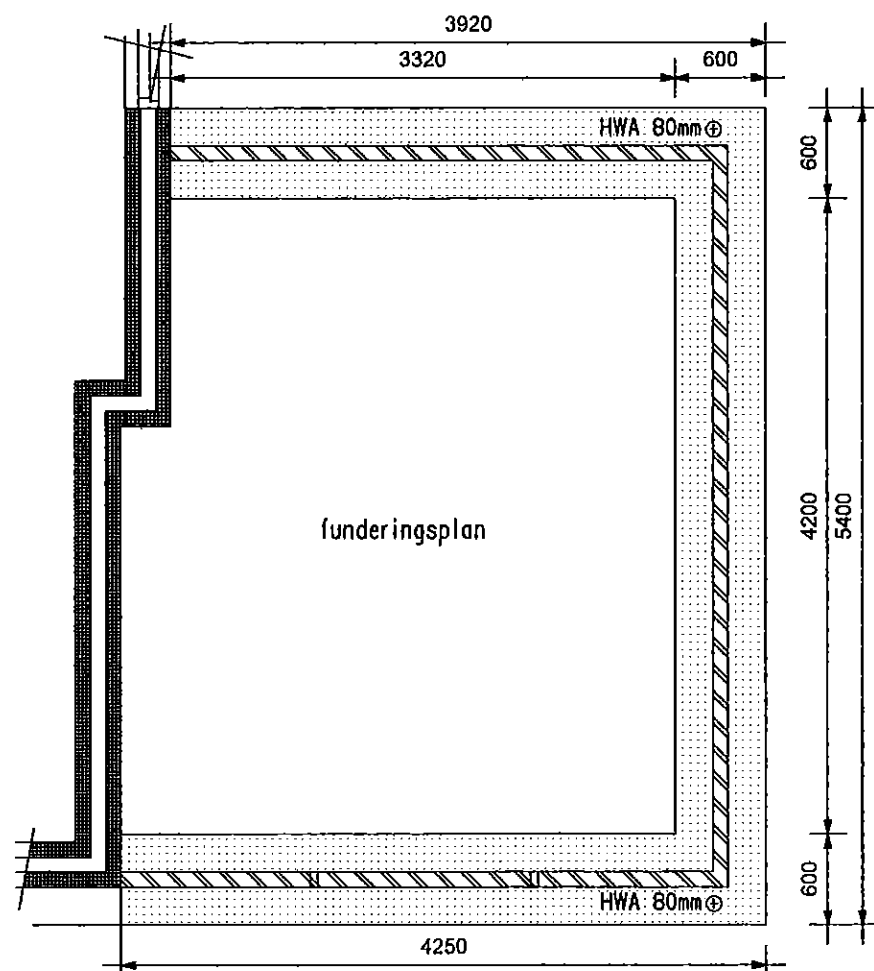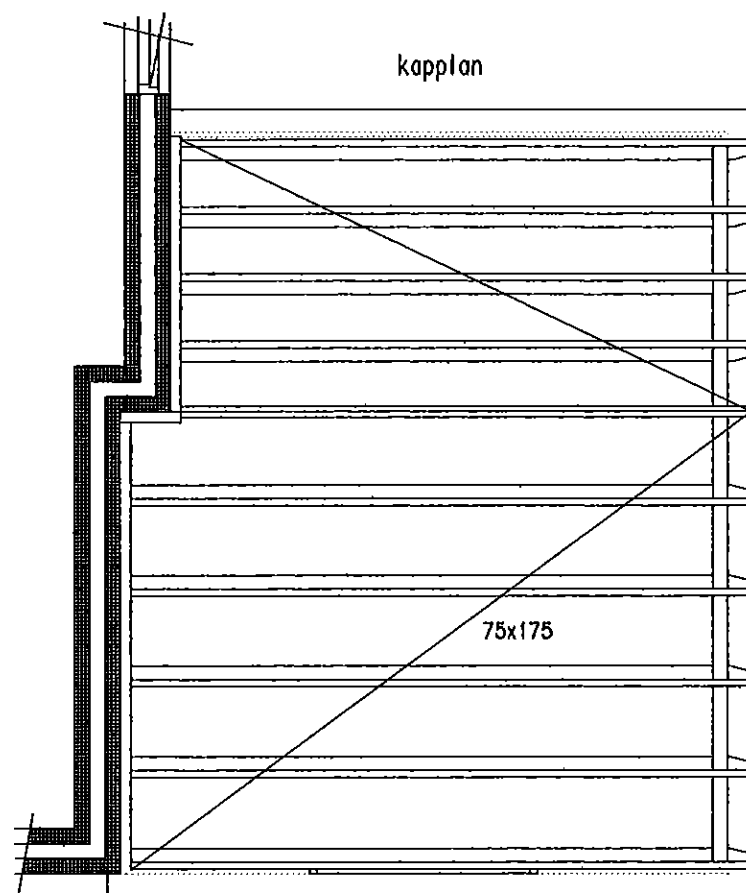

GEMEENTE BUREN
INGEKOMEN

28 JUL 2010

LB.2010.0660

MAATWERKINTUINHOUT

DE TOLBRUG
ECHTELD

TEL.0344-641351 FAX.0344-643644



Werk: Berging

Opdrachtgever: H.J. Folmer

Adres: Buitenkoppel 2 4116 DV Buren


Get: LVR Schaal: 1:50/20 Gew. 001 Nr.2.2

Planbsoen nr. 3
Buren

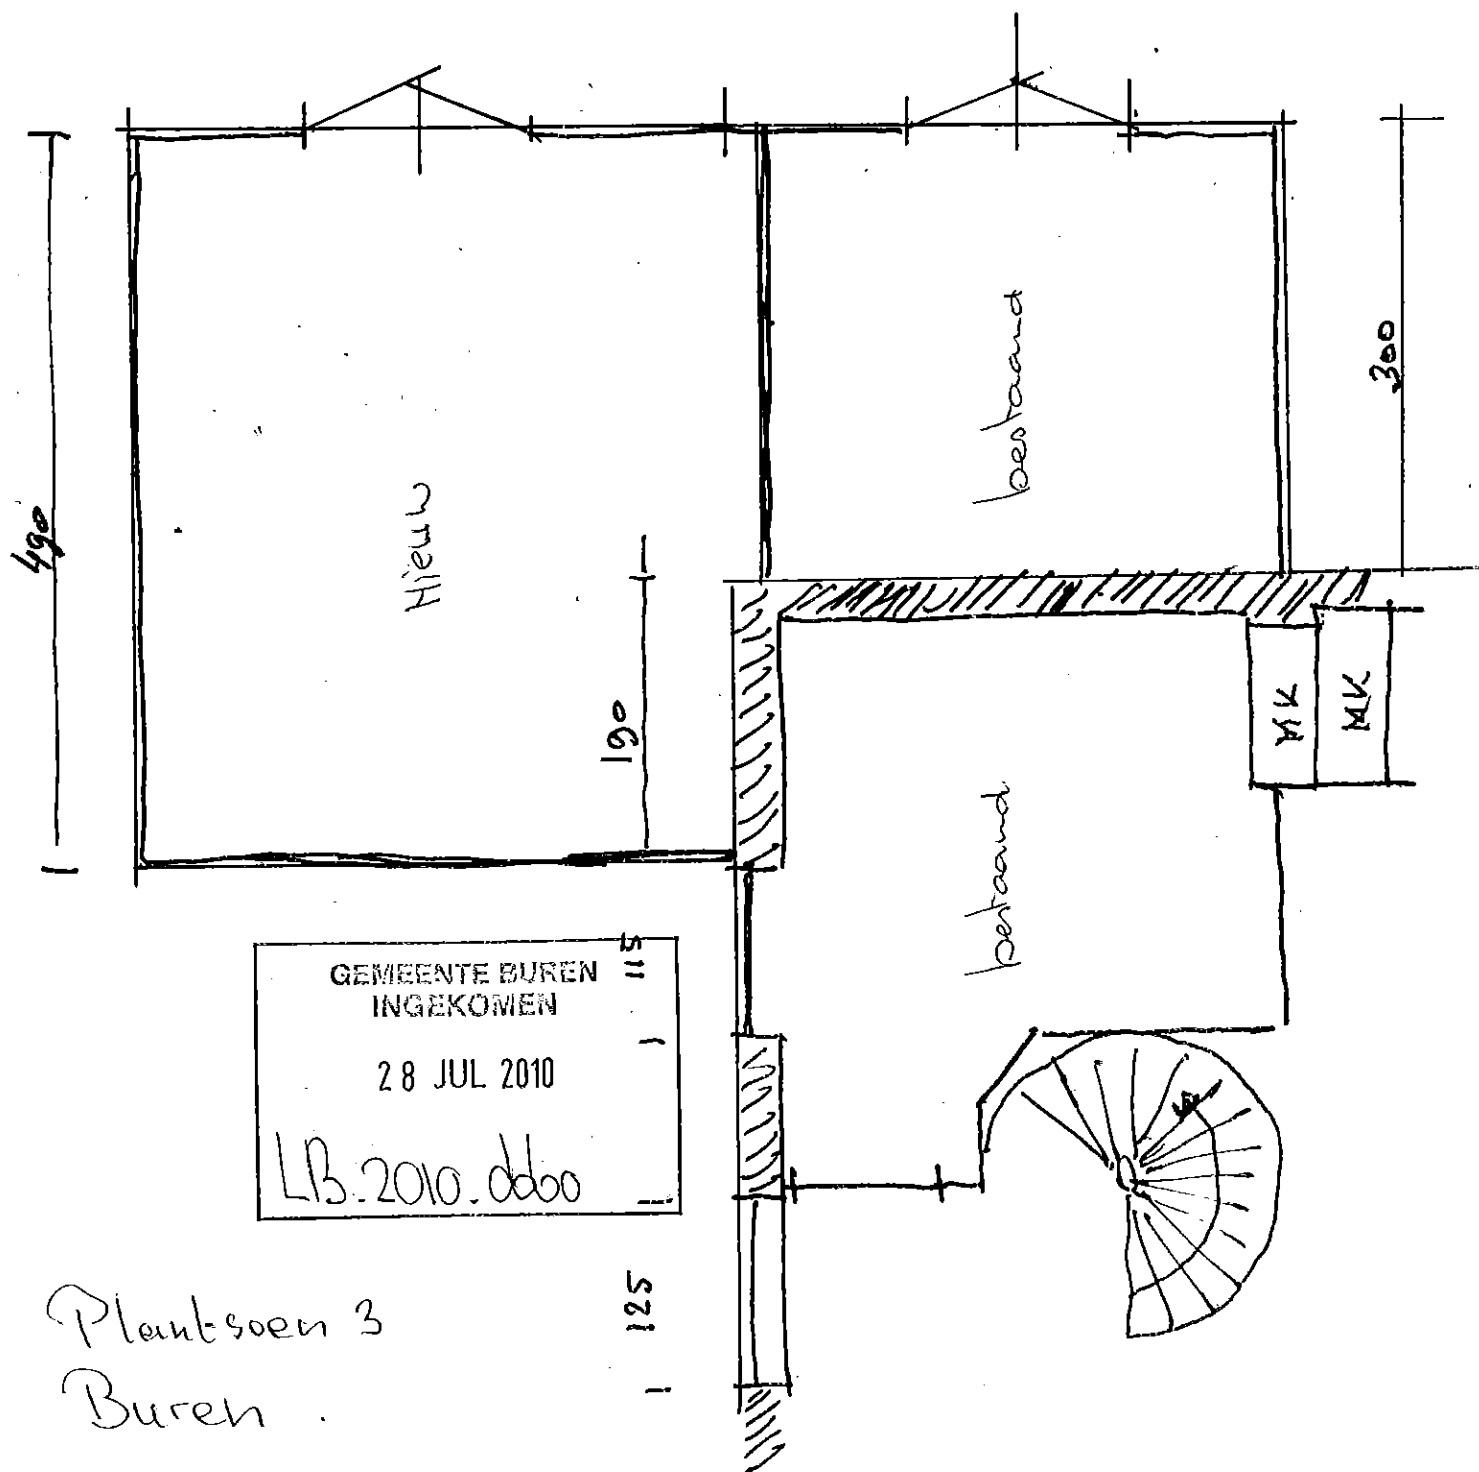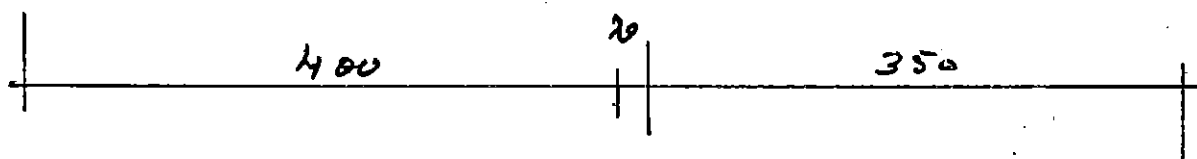

GEMEENTE BUREN
INGEKOMEN
28 JUL 2010
LB.2010.dbo

Plant-soen 3
Buren

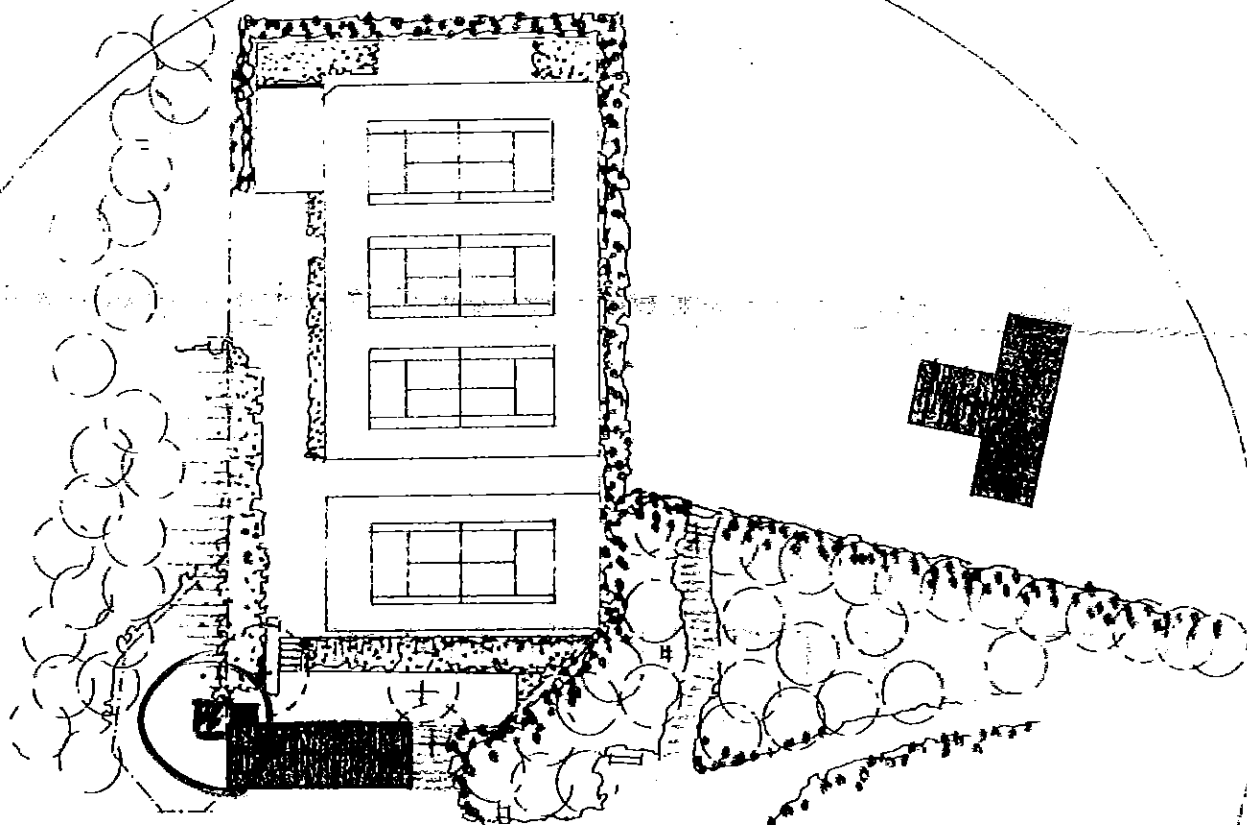

besluit van
de Gemeenteraad
Burgemeester en Wethouders van
Buren, d.d. 26-1907

De secretaris,

situatie 1:1000.

Pluinsoen 3
Buren