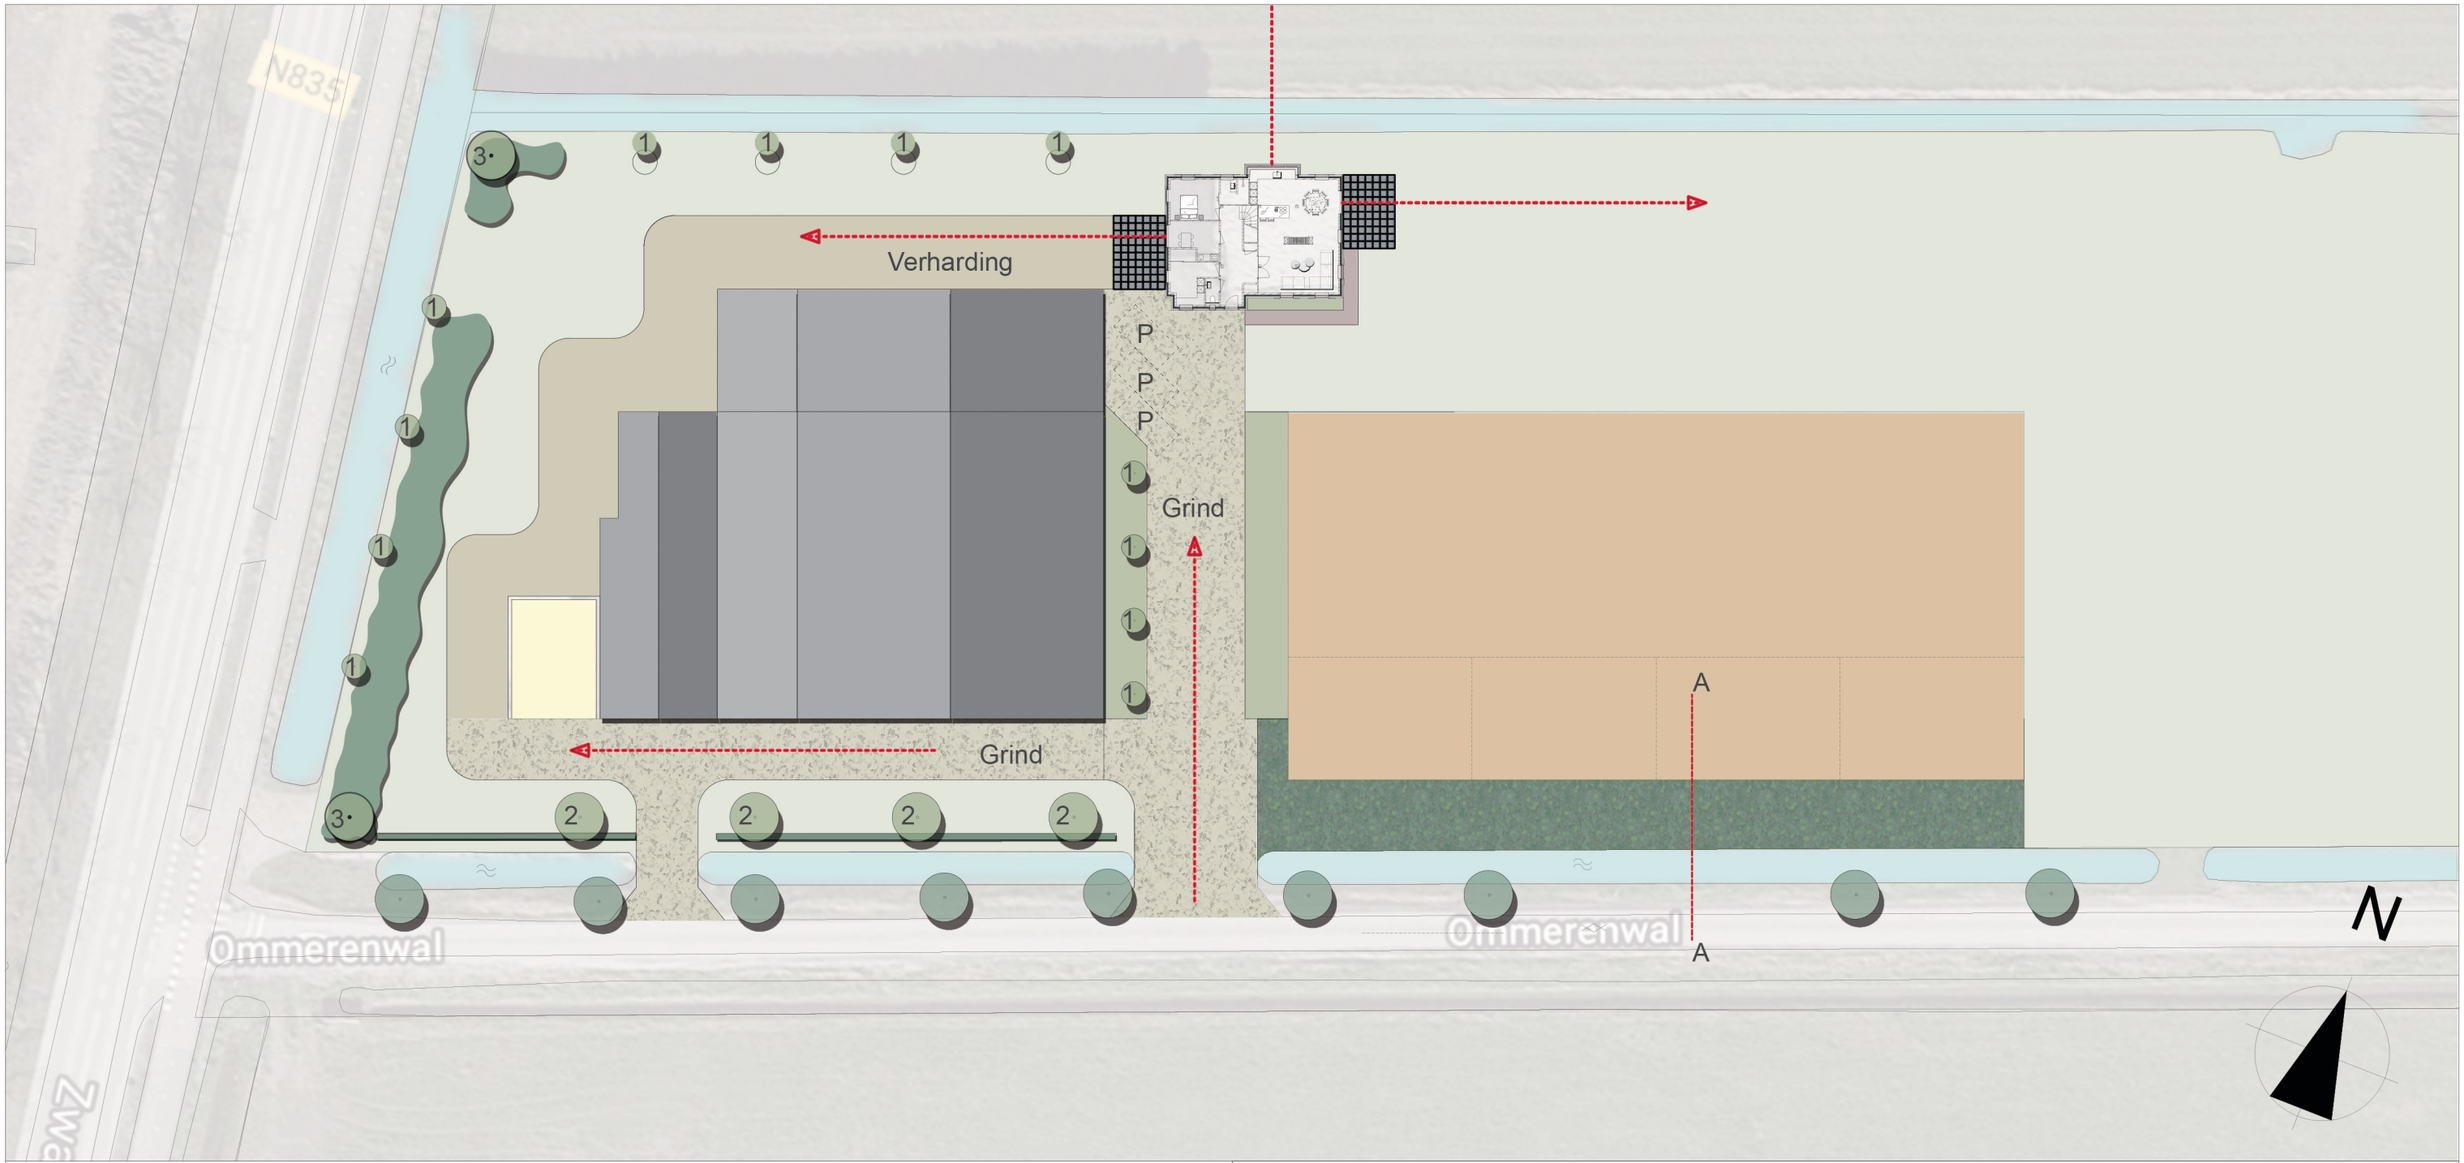


Bestaande bomen

Nieuwe soorten

Haag 54m1 Carpinus betulus

Zichtlijnen

Houtsingel 235m2 van inheemse soorten

Gazon/grasland

Bomen:

1. Salix alba 12 st.

2. Juglans regia 5 st.

3. Alnus glutinosa 2 st.

Botanische weiderand

Project: Landschapsplan Fam. Moes Courage te Ommeren

Opdrachtgever: Fam. Moes & Courage

Locatie: Ommerenwal 1 te Ommeren

Getekend door:	Mike Verheij
Schaal:	1:500
Datum:	Jan. - 2022
Papierformaat:	A3

HDD advies

Verheij tuinen
Ontwerp en advies




LINKER ZIJAANZICHT ZUID / WEST GEVEL

ACHTERAANZICHT NOORD GEVEL

RECHTER ZIJAANZICHT NOORD / OOST GEVEL

VOORAANZICHT ZUID / OOST GEVEL

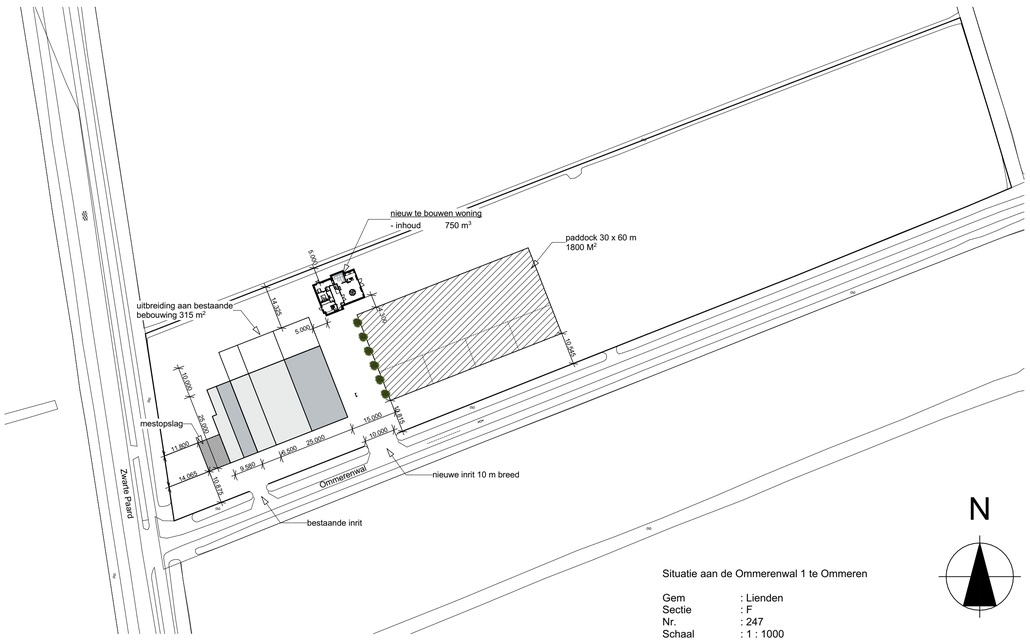



Situatie aan de Ommerenwal 1 te Ommeren

Gem : Lienden
Sectie : F
Nr. : 247
Schaal : 1 : 1000





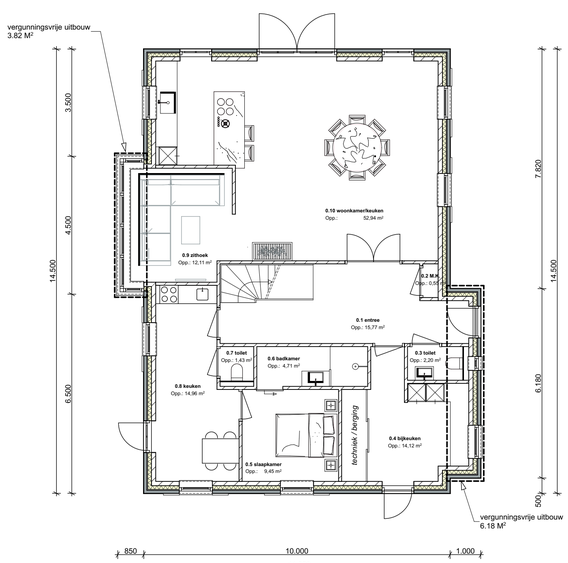

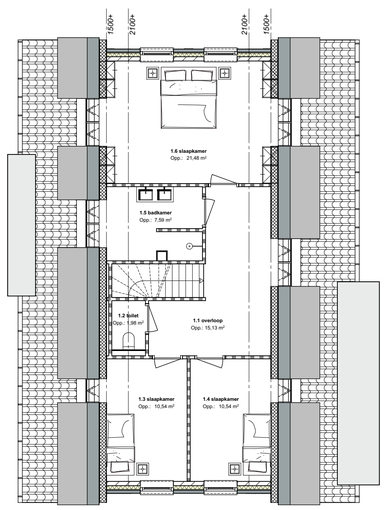

Materialen Renvooi:

Bouwdeel	Materiaal	Kleur
Woning		
Gevels	Metselwerk	Rood genuanceerd
Gevels borstwering	Stucwerk	Cementgrijs
Voegwerk	-	Licht grijs
Waterslagen	Belgisch hardsteen	Naturel
Buitenkozijnen	Hardhout	Licht grijs
Ramen deuren	Hardhout	Gebroken wit
Voordeur	Hardhout	Antraciet
Dakoverstekken	Hardhout	Gebroken wit
Beglazing	Isolatieglas Hr++	Naturel
H.W.A.	Koper	Naturel
Dakbedekking	Riet	Naturel
Dakbedekking	Oud hollandse dakpannen	Antraciet genuanceerd

Onderwerp	Nieuwbouw woning aan de Ommerenwal 1 te Ommeren
Opdrachtgever	Familie Moes Ommerenwal 1 4032 MZ Ommeren
Bouwlocatie	Ommerenwal 1 te Ommeren
Werk nr	W 20.1811
Formaat	A 1
Tek nr	1811-01
Blad	Overzichtstekening
Status	SCHETSONTWERP
Datum	25-11-2020
Schaal	1 : 100
Getekend	JBL
Gewijzigd	01. 02-12-2020

BVB
BURO VAN BLIJDERVEEN
Rijnstraat 7
4031 KJ INGEN
T 0344-606686
F 0344-600811
I info@burovanblijderveen.nl
W www.burovanblijderveen.nl

Het auteursrecht rust bij buro van blijderveen, zonder toestemming mag deze tekening niet vermenigvuldigd, veranderd of gerealiseerd worden