o/□ kolommen, staal 20860
⟷ geïsoleerde sandwichmuur

spouwmuur 150 mm K75.

beton 150 mm

spouwmuur 175 mm K75

buiskolommen: Φ219.1 * 7.1 (S355)

dentouren funderingsbalken: 450 x 600 mm

kolommen: HEB200

beton d=150

49 fietsklemmen

HELLINGBAAN IN BESTRATING VERWERKT

Entree 1e verdieping

entree westvleugel

entree dienstwoning

berging dienstwoning

haag 1m hoog

opstelplaats afvalbakken

perceelgrens

PEIL = 300+MAAIVELD

300 - PEIL

B 0.1 Centrale hal 131 m²
B 0.2 Gebedsruimte 719 m² 250 personen
B 0.3 Bestuursruimte 62 m² 10 personen
B 0.4
B 0.5
B 0.6
B 0.7
B 0.8
B 0.9
B 0.10 Wassingsruimte 37
B 0.11
B 0.12 Balsemruimte 33 m²
B 0.13
B 0.14
B 0.15 Ontvangstruimte 62 m² 20 personen
B 0.16 Kantine 154 m² 60 personen
B 0.17 Keuken 38 m² 3 personen
B 0.18
B 0.19
B 0.20 MIVA
B 0.21 Multifunctionele ruimte 104 m² 50 personen
B 0.22
B 0.23
B 0.24
B 0.25 Verenigingswinkel 89 m² 5 personen
B 0.26
B 0.27
MIVA
receptie
Hoofdentree
entree kantine
schuifdeur
gasmeter
schuifdeur 1330
schuifdeur 1130
schuifdeur 1030
schuifdeur 1230

× kolom onder de vloer
□/o kolom op de vloer
⟆ kanaalplaat 200/260
stalen L-ligger in vloer

buiskolomme Ø168.3 * 4.5

kolommen: HEA160

spouwmuur 150mm 1275.

spouwmuur 150mm kers.

B 1.14
B 1.12 Lokaal 85 m² 45 personen
B 1.15 Lokaal 75 m² 40 personen
B 1.11
B 1.13 Lokaal 78 m² 40 personen
B 1.16 Lokaal 40 m² 20 personen
B 1.17 Kantoor 28 m² 4 personen
B 1.18
B 1.19
W 1.8
W 1.1
W 1.3
W 1.7
W 1.4
W 1.6
W 1.5
B 1.10 Technische ruimte 20 m²
B 1.7 Wasruimte 40 m²
B 1.9
MIVA
B 1.6 Lokaal 43 m² 25 personen
B 1.5 Kantine 49 m² 20 personen
B 1.4
B 1.3
B 1.1 Hal 123 m²
B 1.2 Gebedsruimte 238 m² 150 personen
HEB240
HEB260
+3800 mm
+5000 mm
+5600 mm
vloerafscheiding 1000+ bk vl

11000 11500 5500 5500 5500 6730 5050 5050 5050 6120
67000

3000 3000 4500 4500 5000 4000 3000 3000 3000 4000
37000

K J I H G F E D C B A
11 10 9 8 7 6 5 4 3 2 1
2" 1"

2 D 002
3 D 001
2 D 001

4/3

dutch architect

Onderwerp 1e verdieping
Fase Definitief ontwerp
Projectnummer 0054
Formaat A3
Schaal 1 : 300

E 002

× kolom onder het dak

∫ kanaalplaten 200/260

–·–·– stalen lisgen in dakvloer

verdiept: 1 pooks.

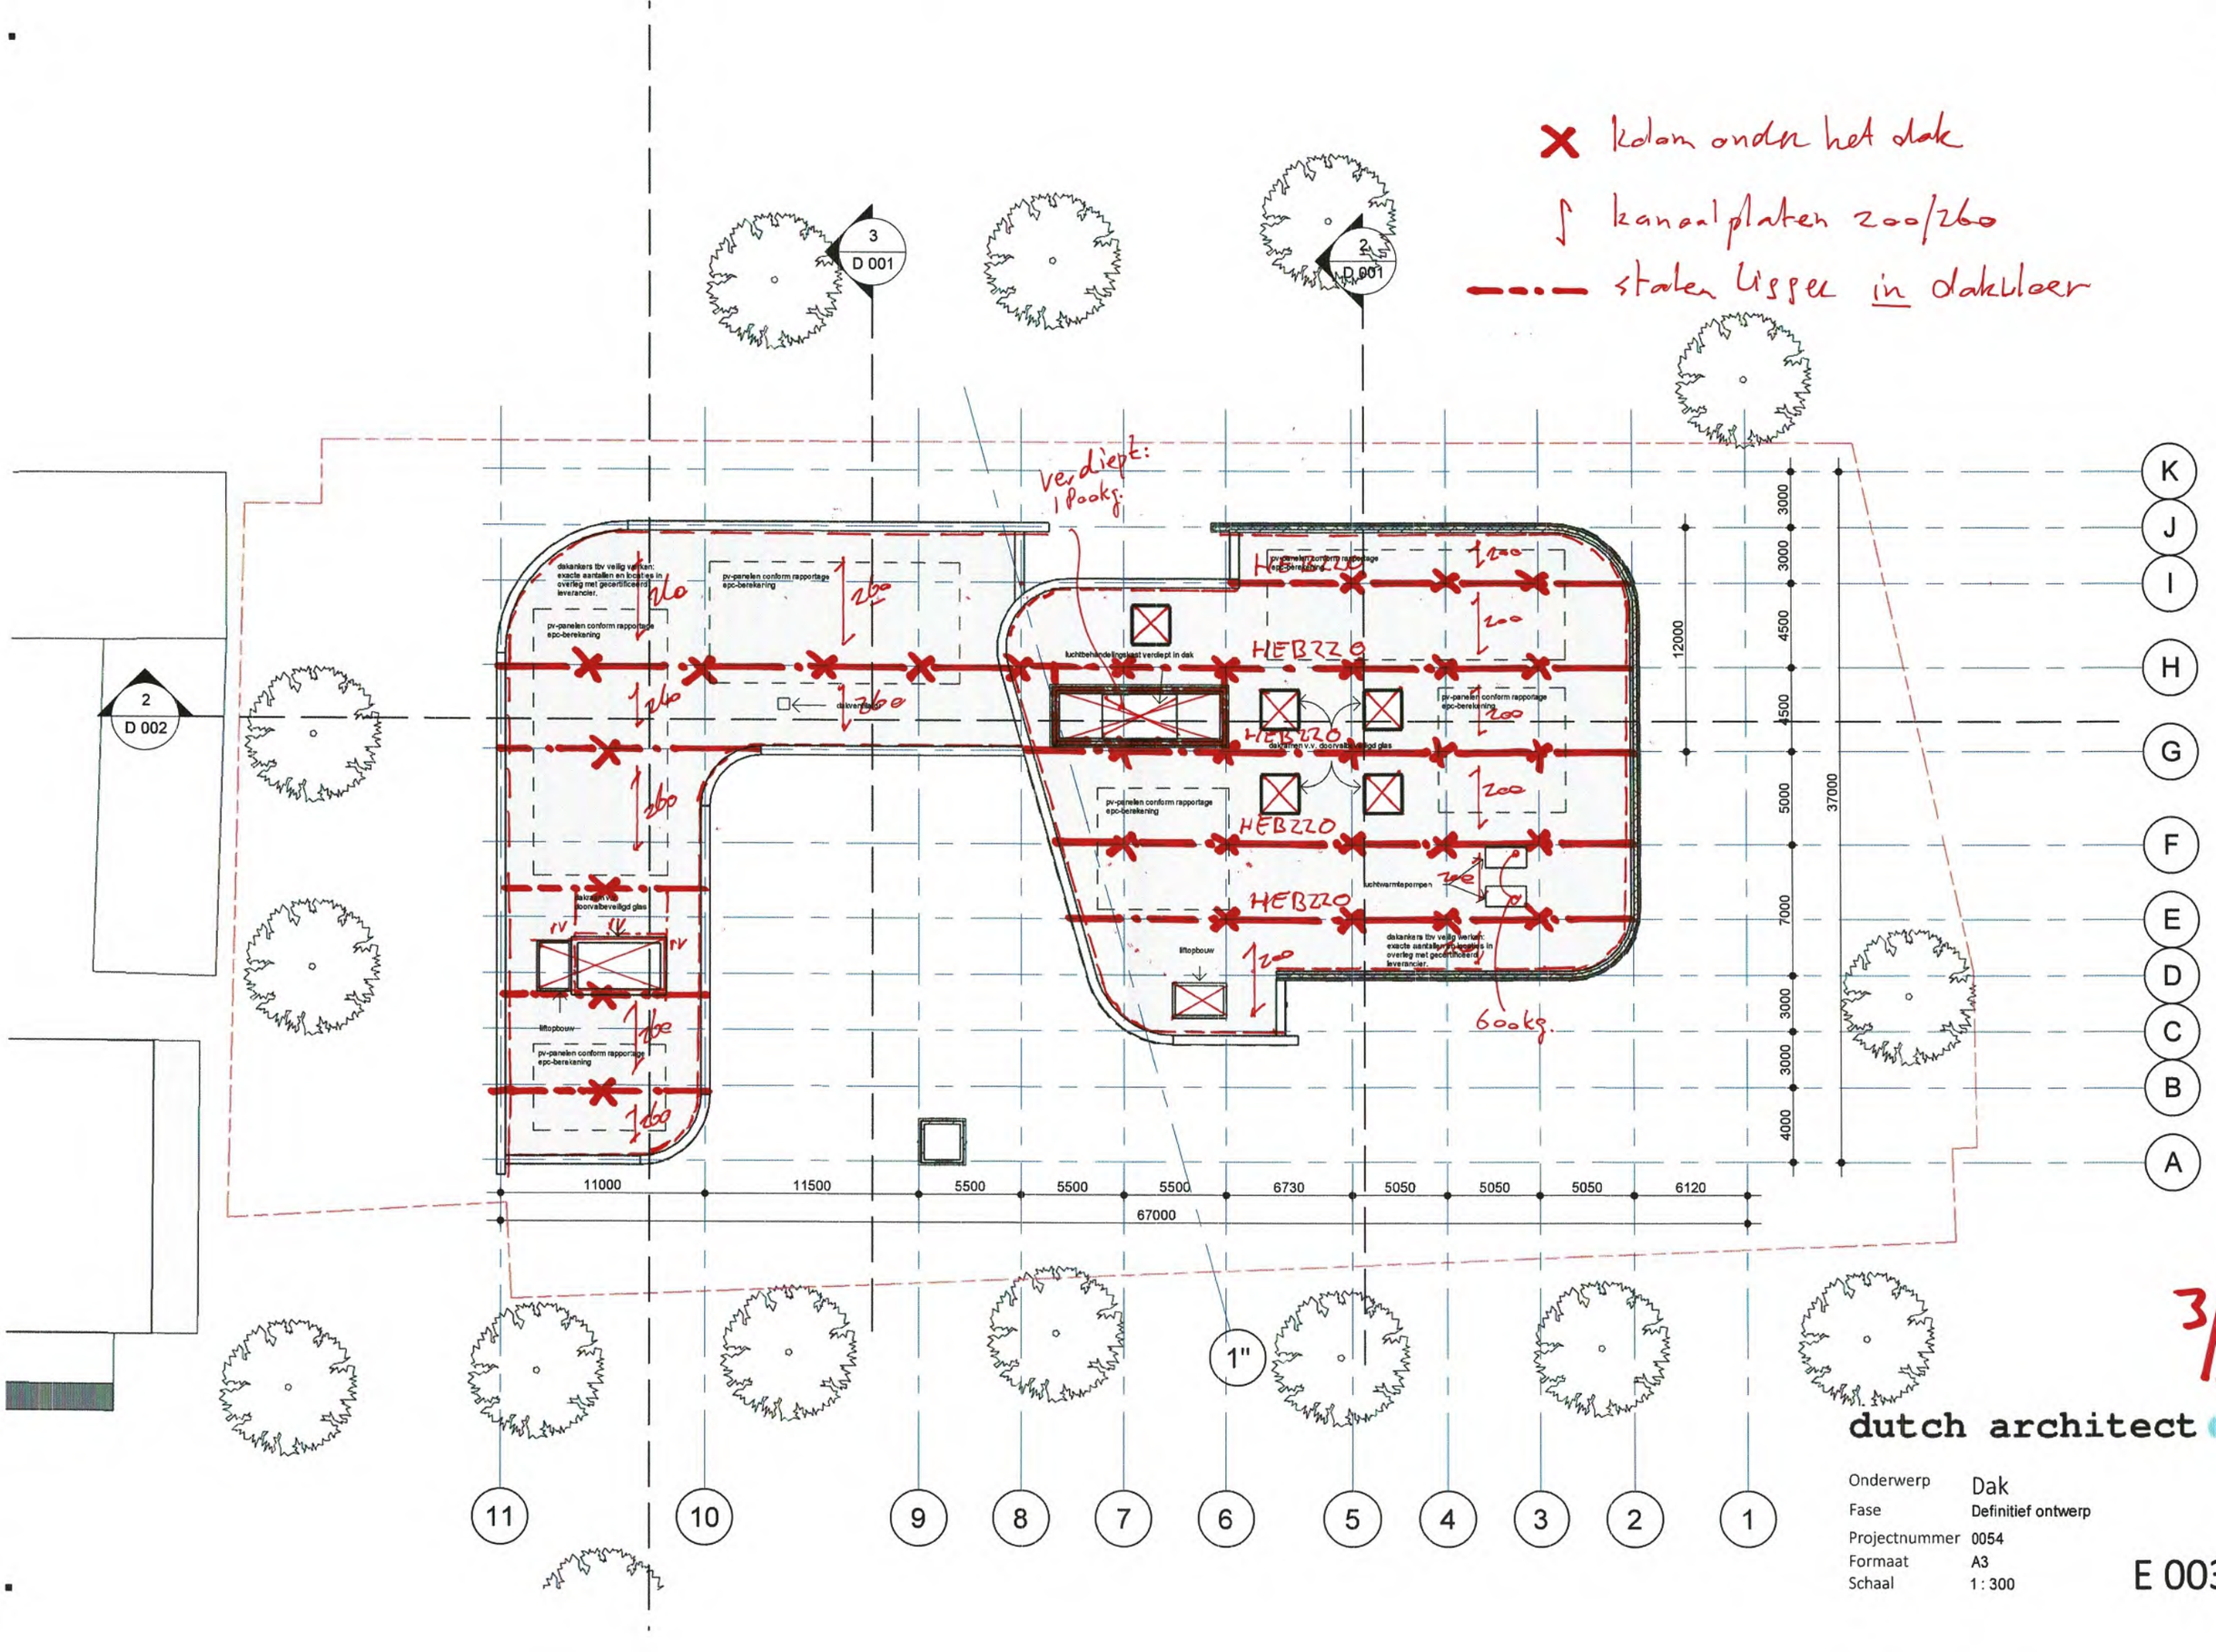

3/3

dutch architect

Onderwerp	Dak
Fase	Definitief ontwerp
Projectnummer	0054
Formaat	A3
Schaal	1 : 300

E 003