



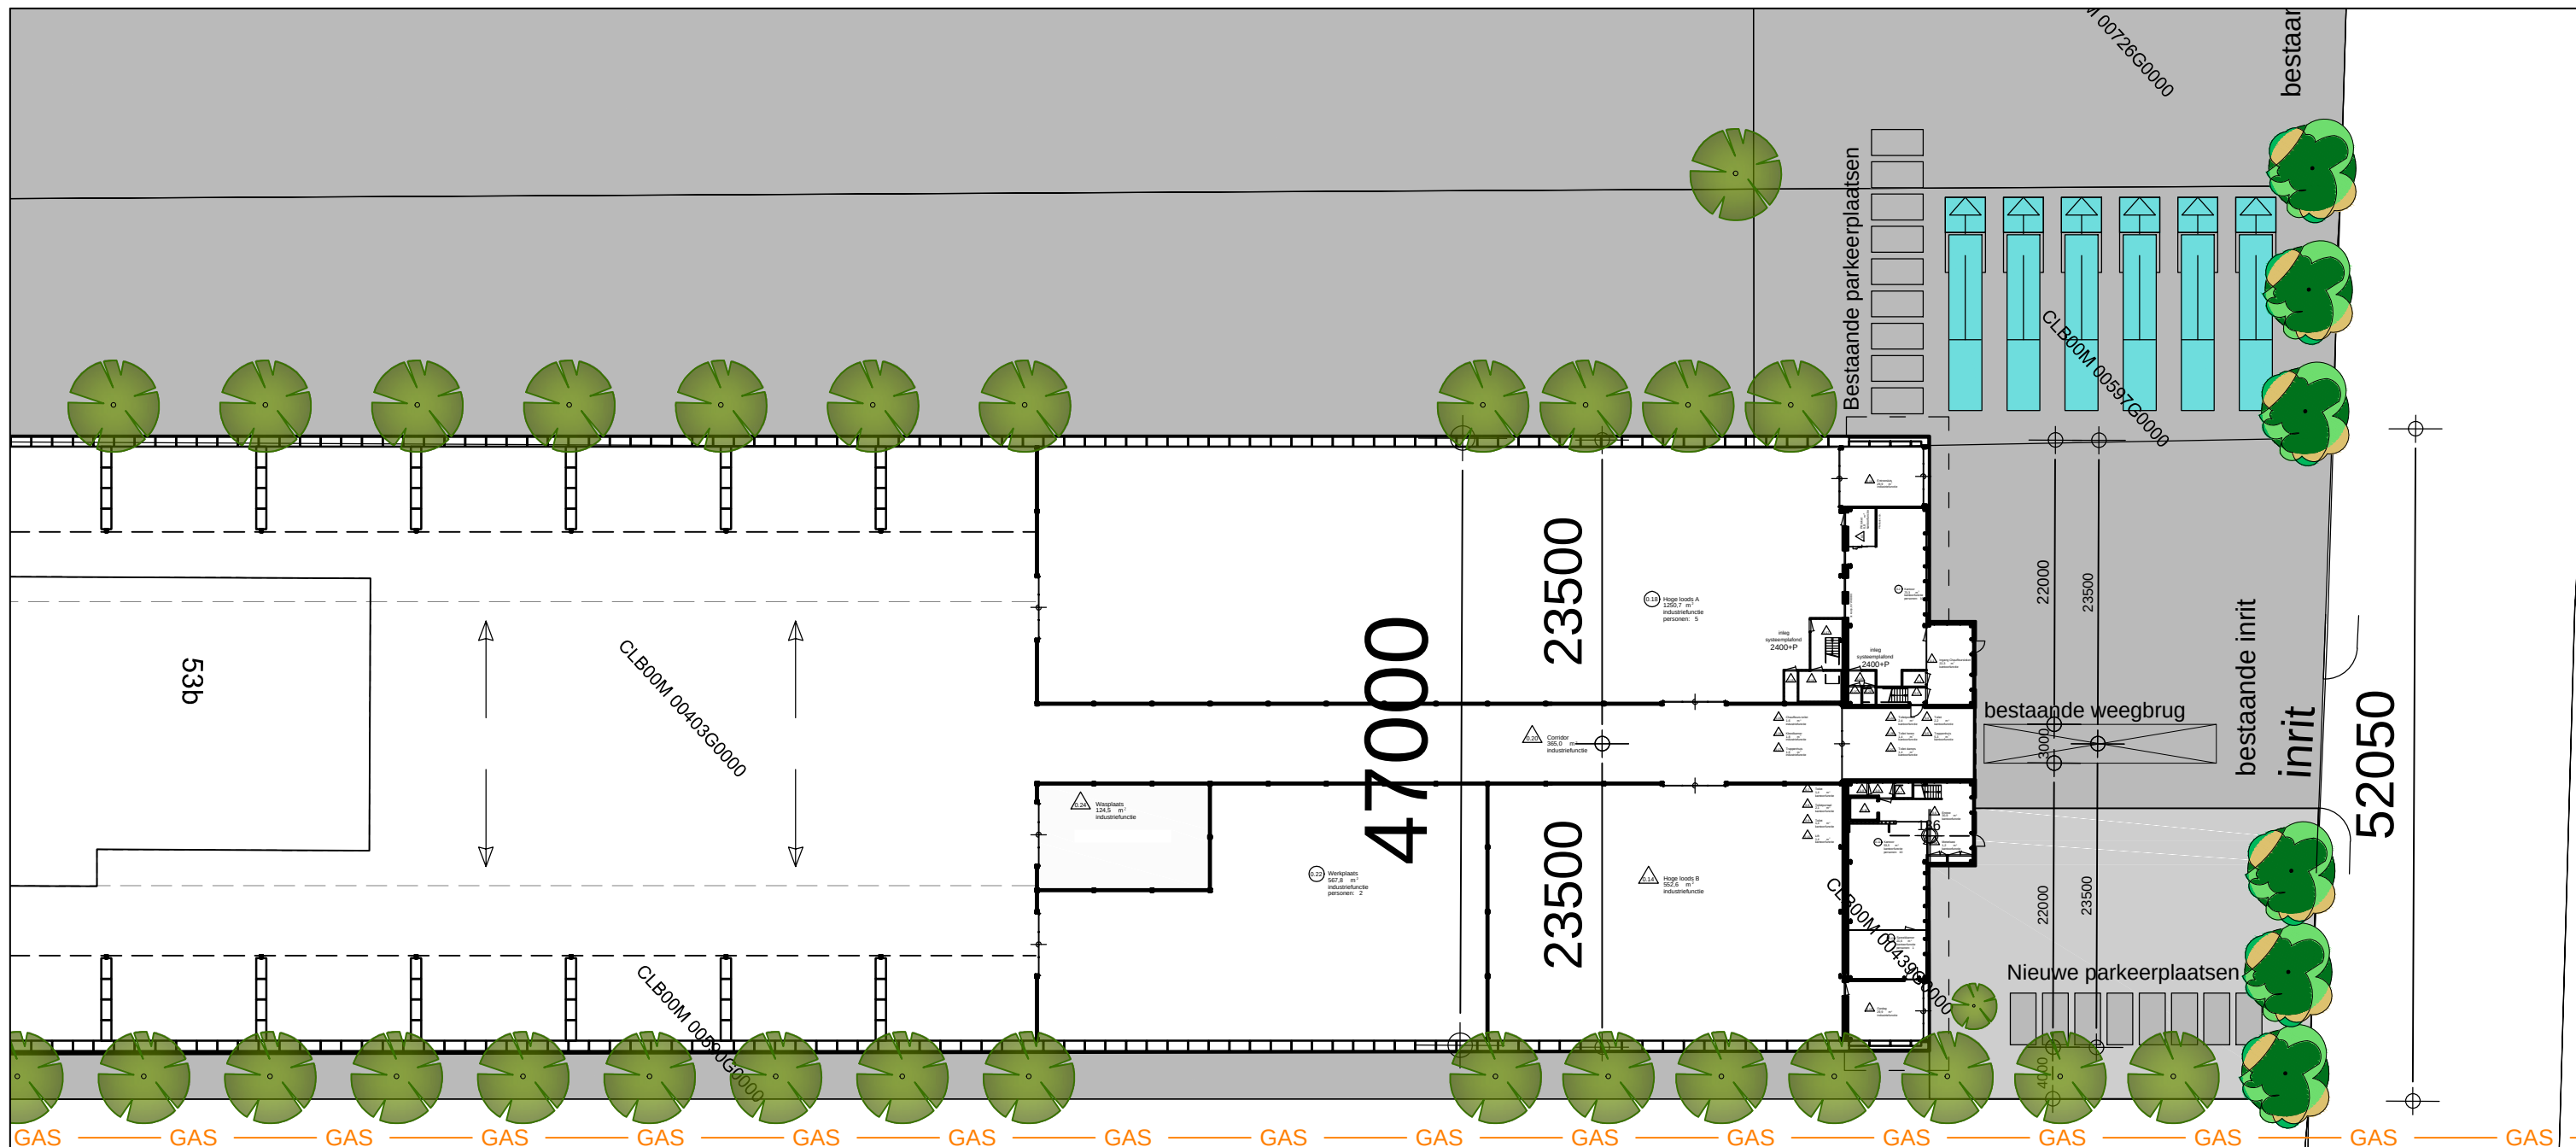

ADRES:

Rijksstraatweg 53C
5103NJ Culemborg

224639

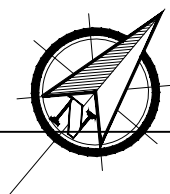

KADASTRALE GEGEVENS:

Gemeente Culemborg
Sectie M
Nummer 403, 439, 590 en 597ged.

Situatie 1:500

ARCHI
TEKTE
NBUR



Architektenburo Guido Bakker BV
Adres Panhuis 18
PC + Plaats 3905 AX Veenendaal
Telefoon 0318 55 22 47
Email info@guidobakker.nl
Internet www.guidobakker.nl

GUIDO BAKKER

PROJECT

Nieuwbouw J. Helmond en Zoon Beheer BV
aan de Rijksstraatweg 53C te Culemborg

OPDRACHTGEVER

J. Helmond en Zoon BV
Dieselweg 1
4104 BS Culemborg

ONDERWERP

Situatie

FASE

Omgevingsvergunning

ARCHITECT REGISTRATIE NR. TEKENAAR		Guido Bakker 1.970901.018 C.T.		SCHAAL FORMAAT DATUM		1:500 A3 08-05-2017		PROJECT NR. 2016-043	
A	14-06-2017	D		G		J		TEKENING NR. OV-002	
B		E		H		K			
C		F		I		L			