



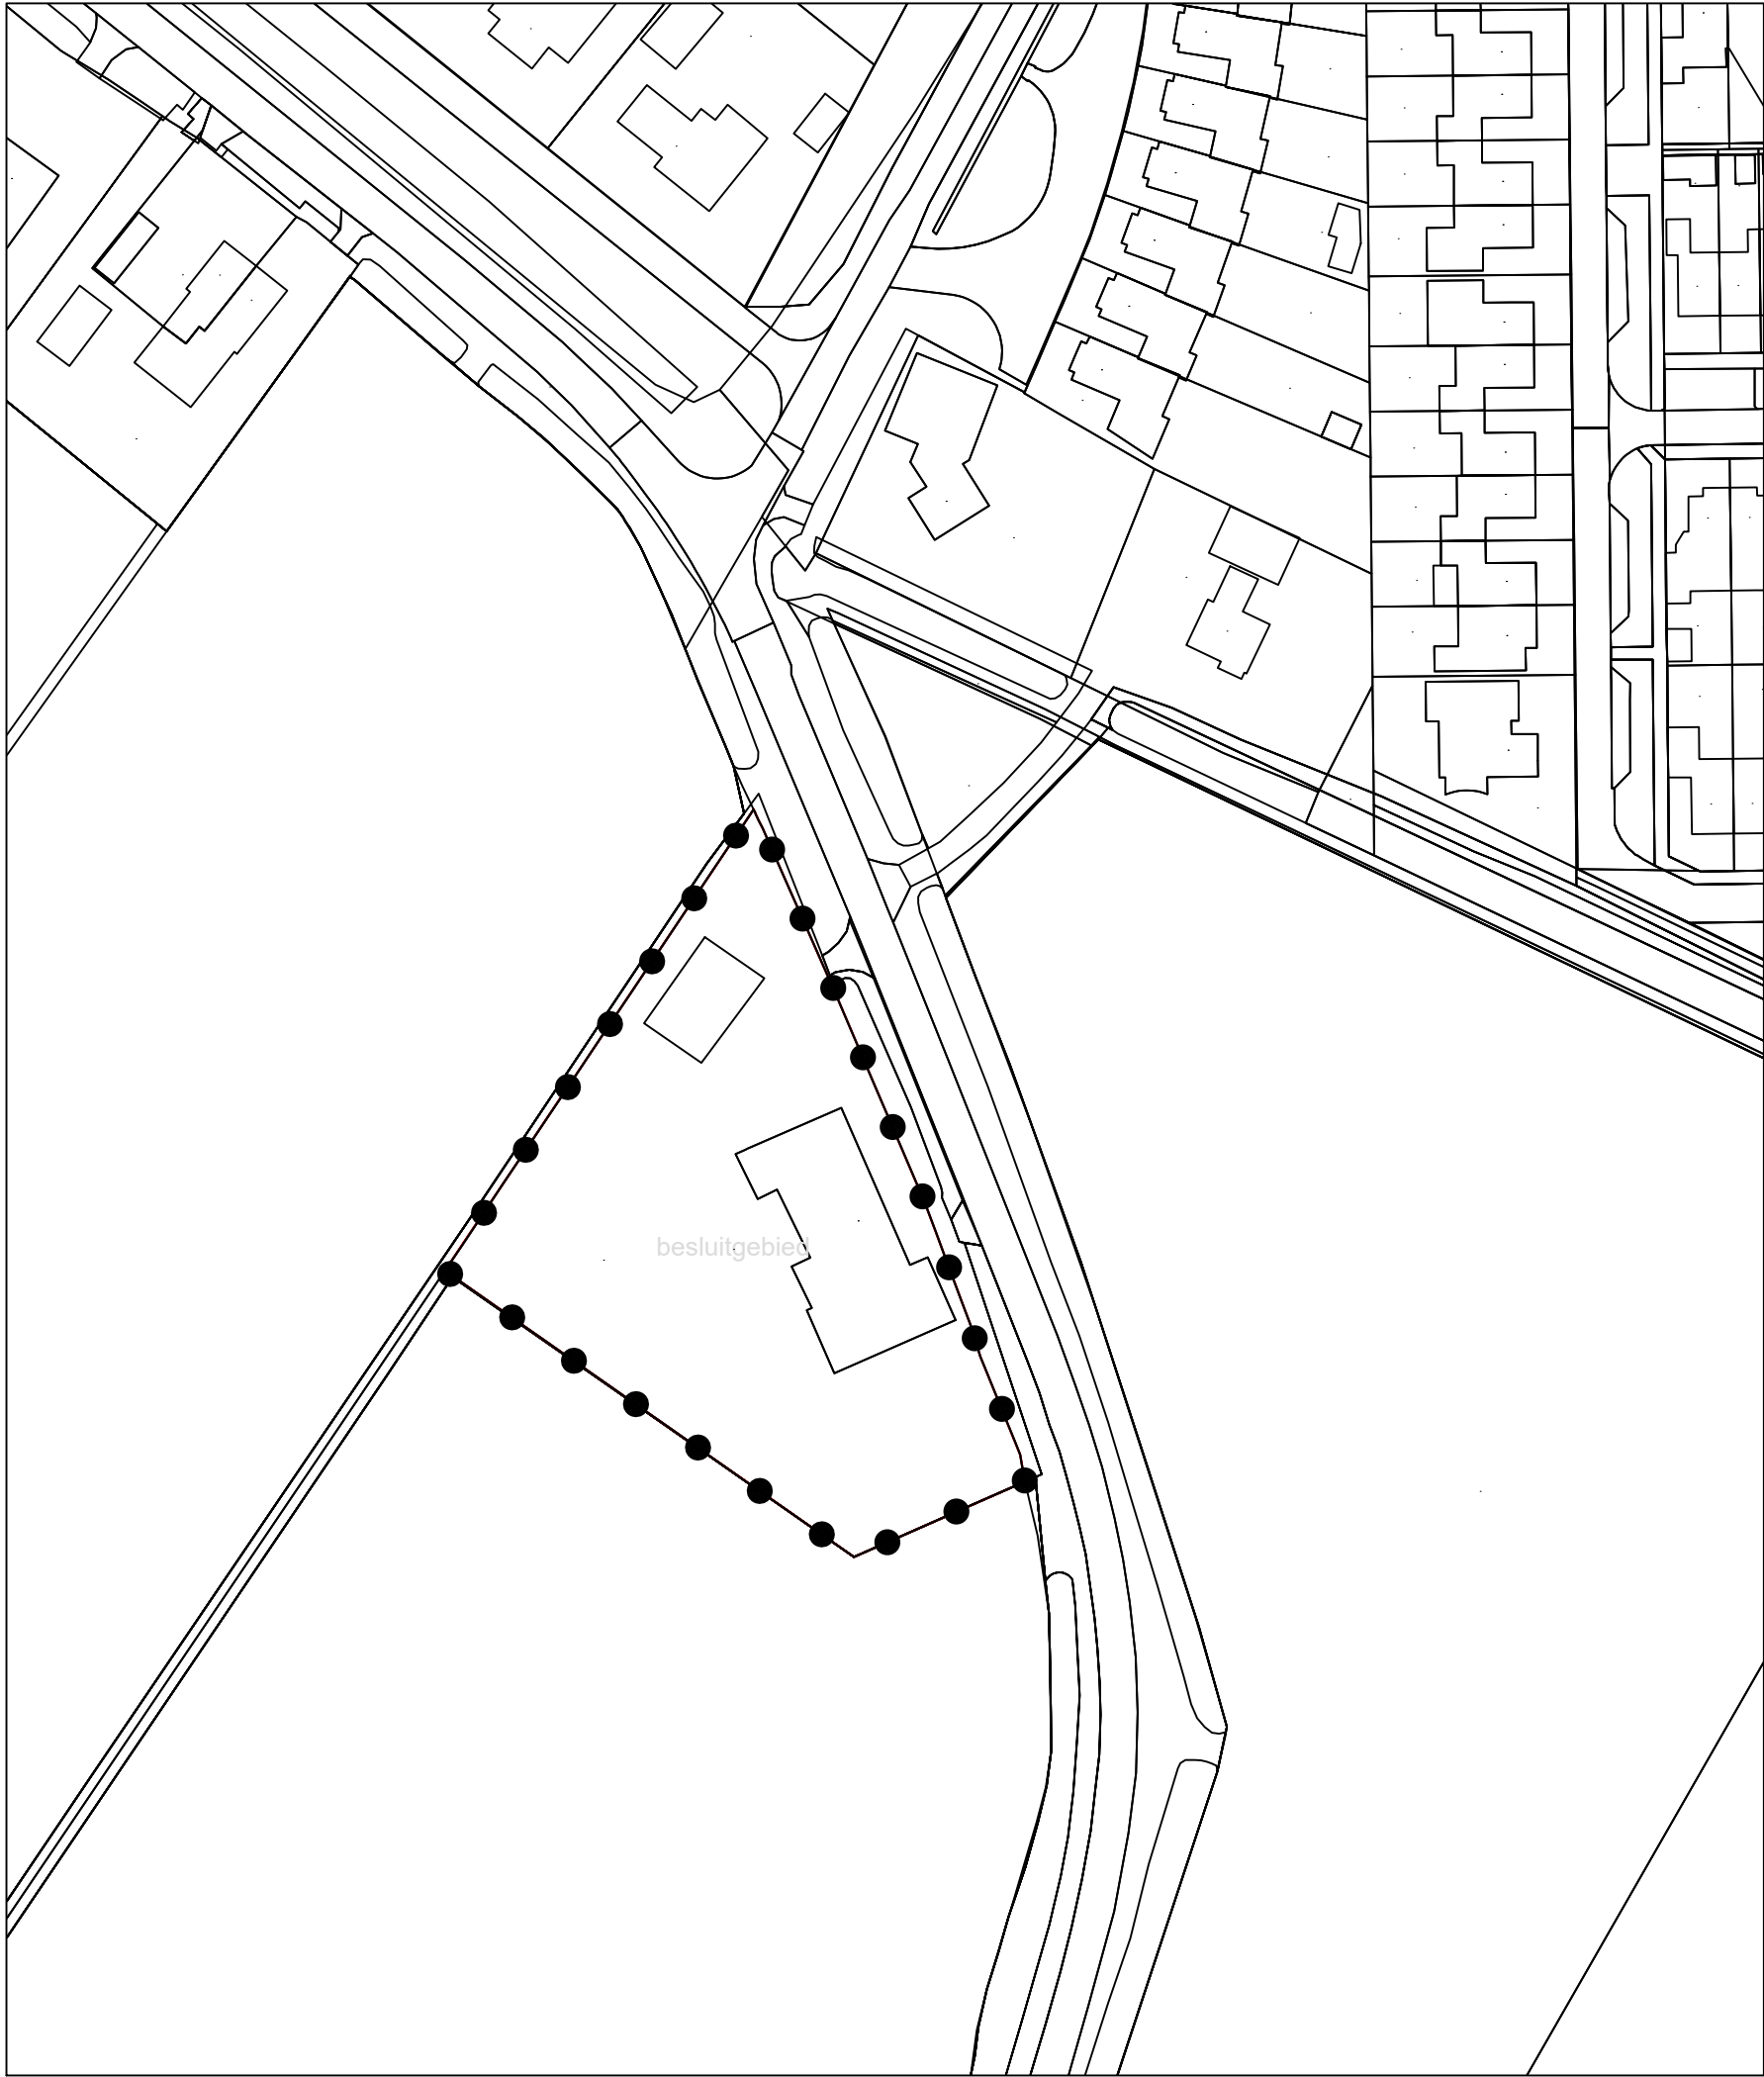

LEGENDA

BESLUITGEBIED

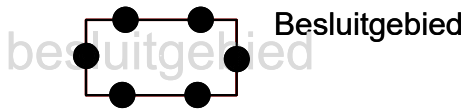

VERKLARING



ruimtelijke onderbouwing Molenstraat 15, Groessen

schaal : 1 : 1000
formaat : A3
projectnummer : 3492.01
bladnummer : 1
aantal bladen : 1

Identificatiecode : NL.IMRO.0226.OVBUITENGEBIED025-VS01

datum : 19-05-2021
datum ondergrond : mei 2021
voorontwerp : -
ontwerp : -
vaststelling : -

gemeente Duiven

