
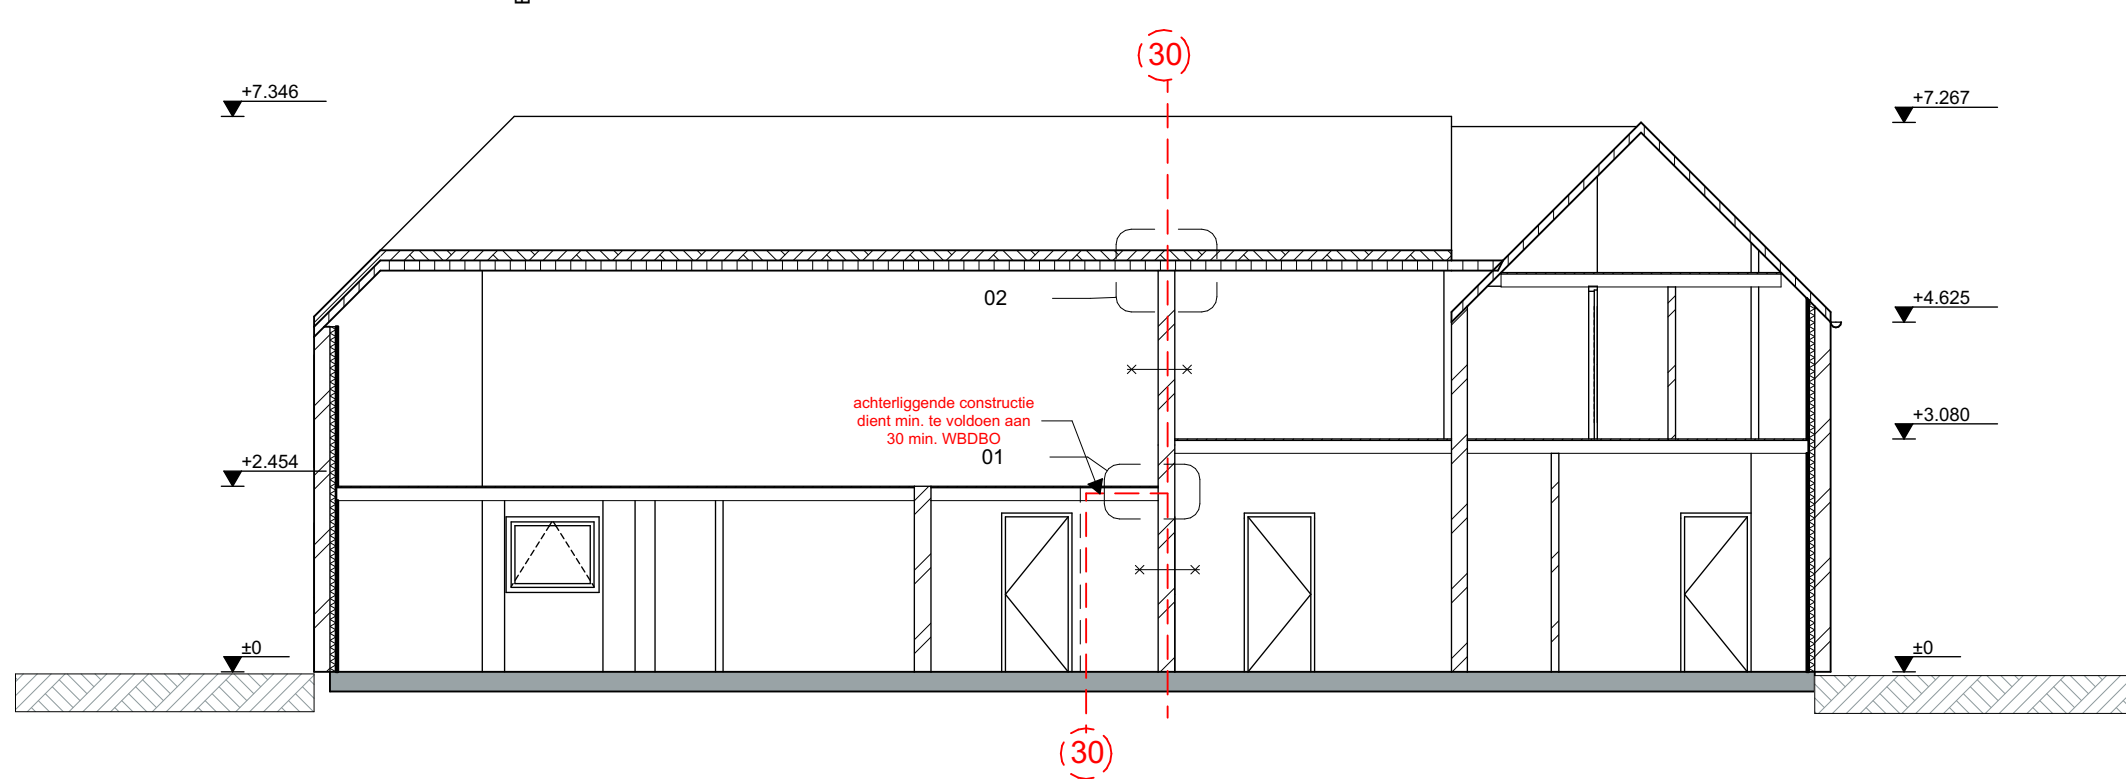
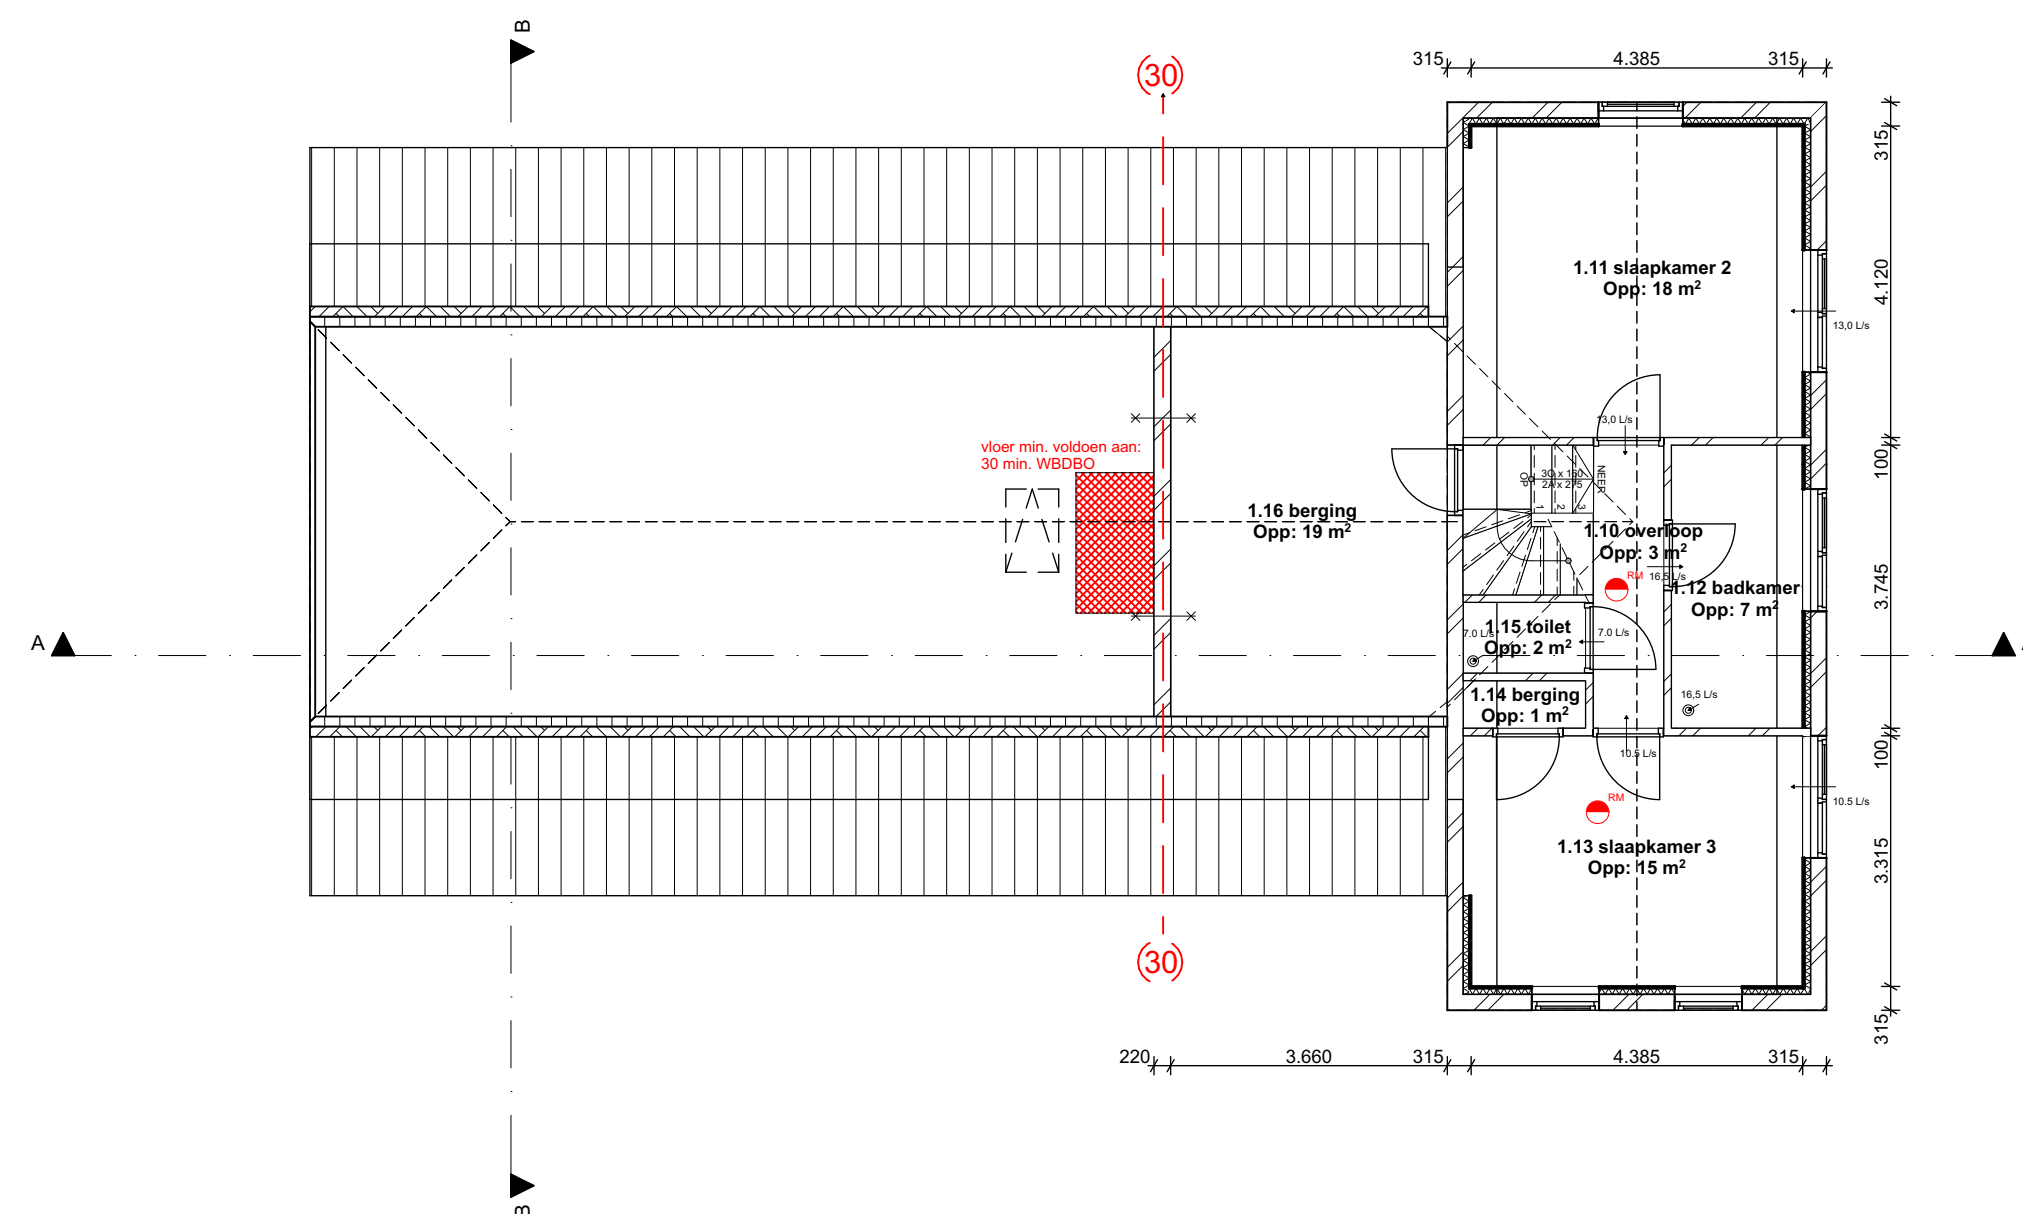
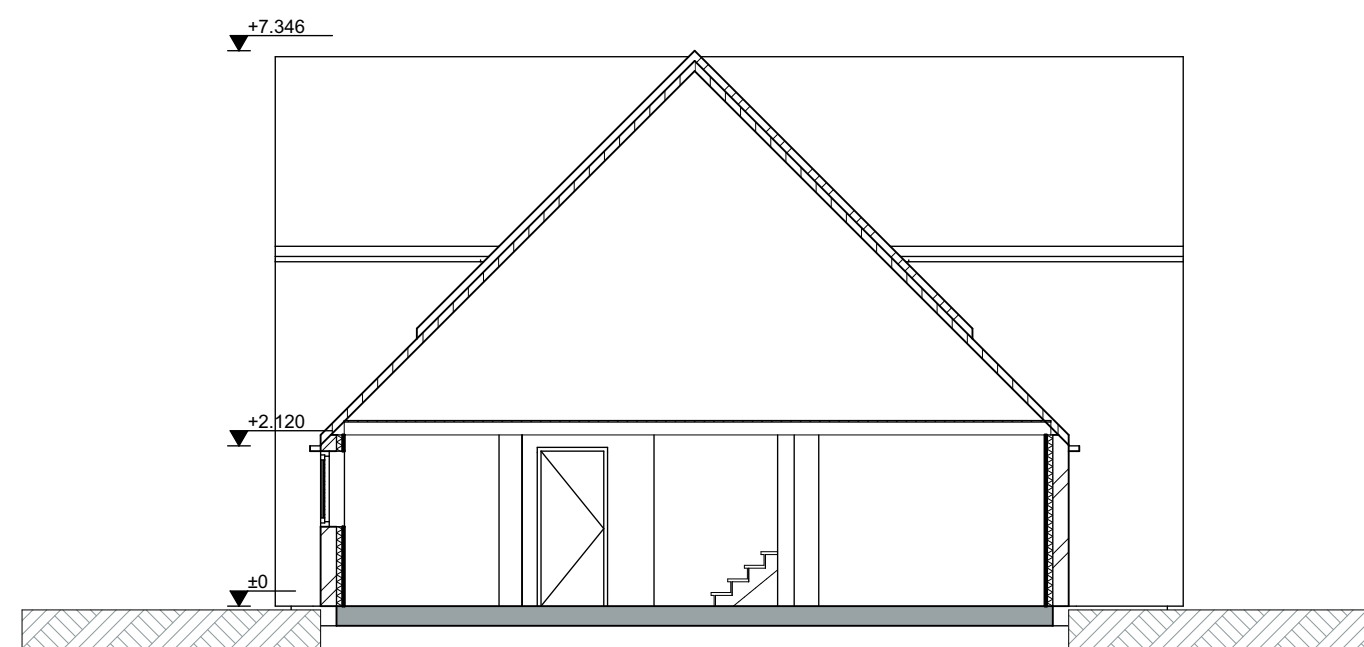


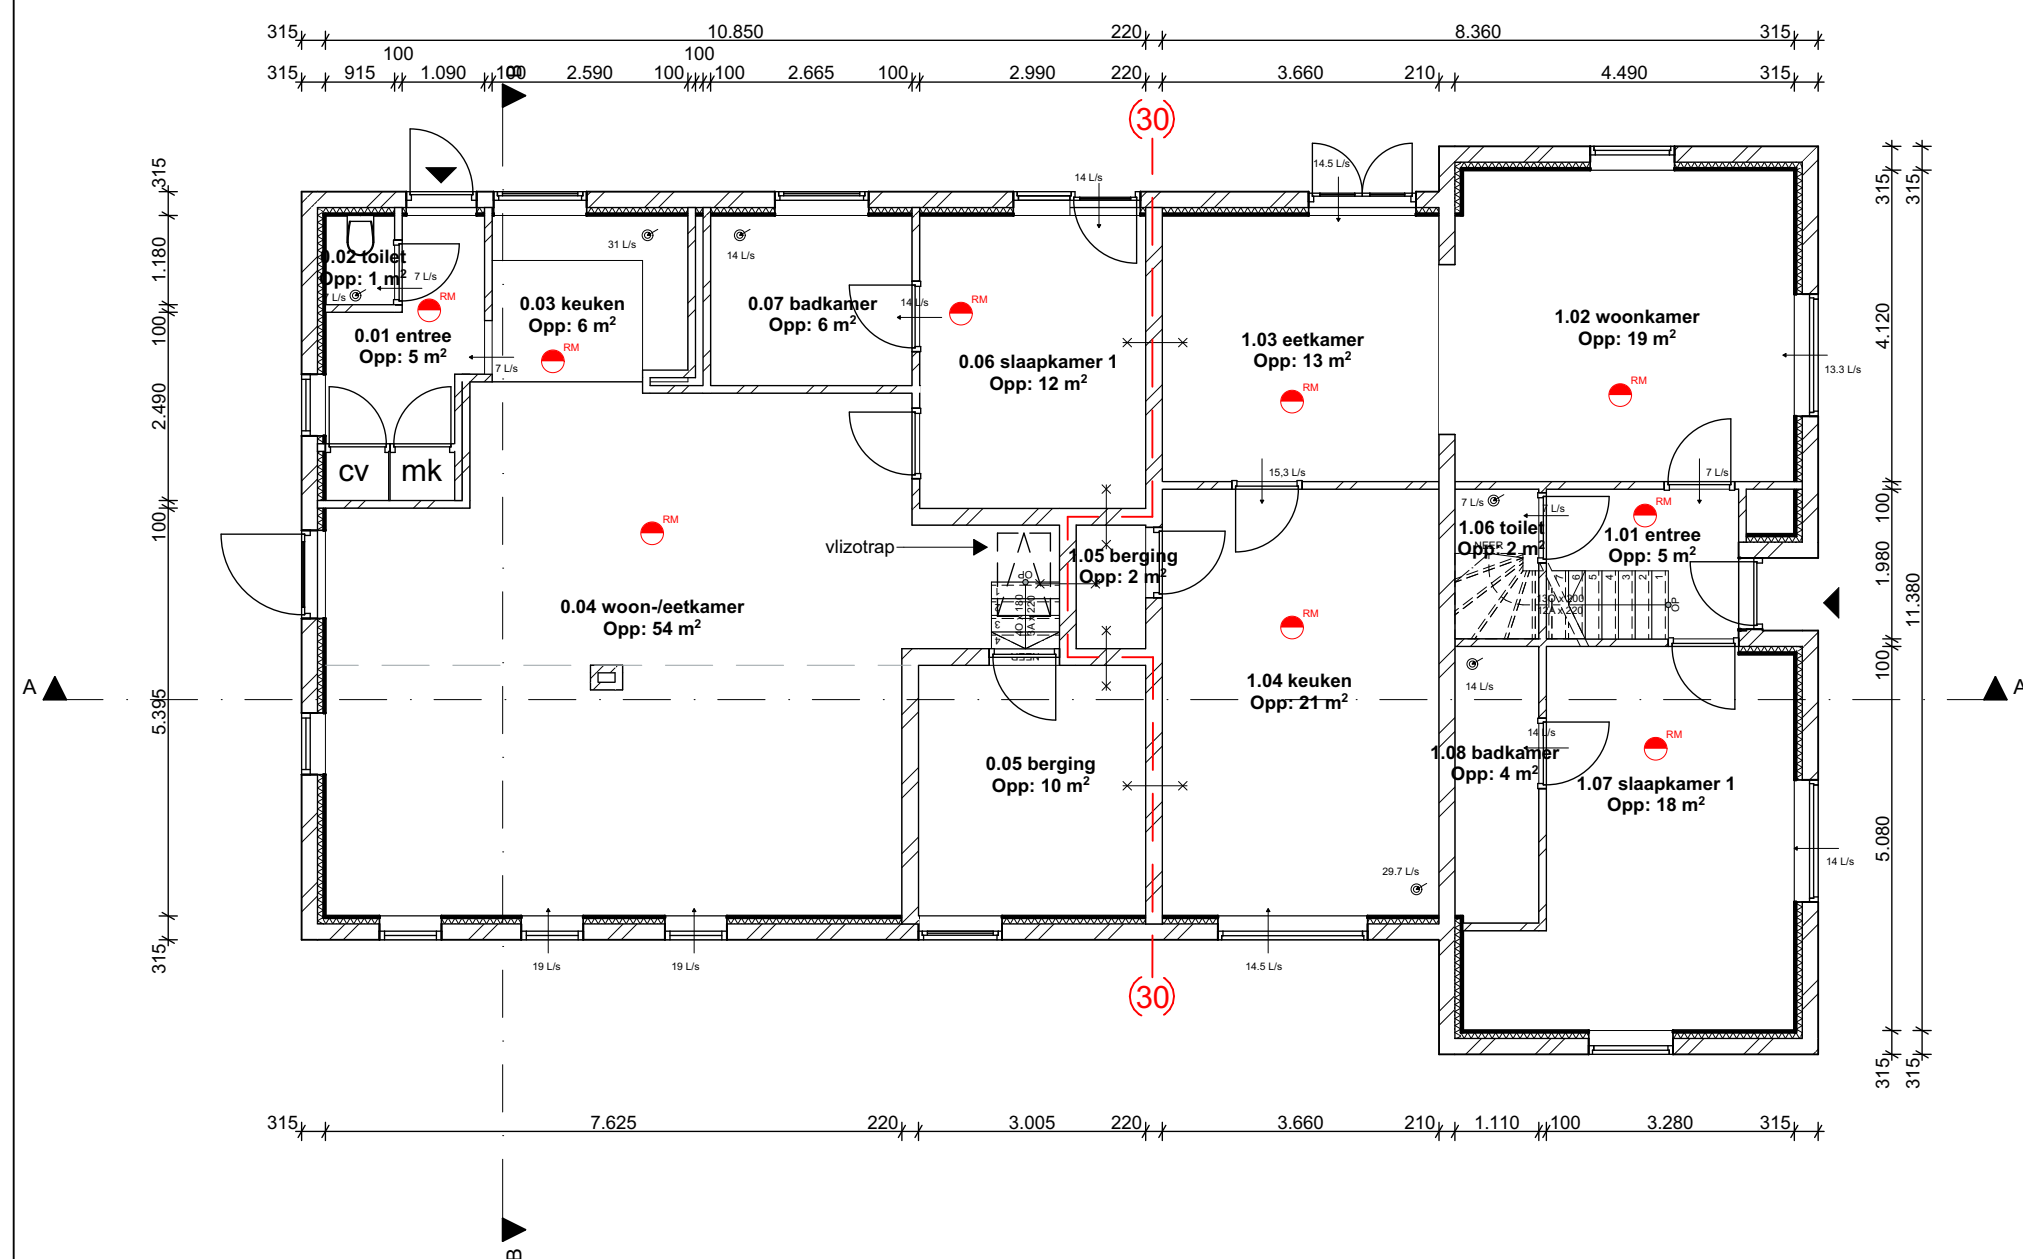

Legenda brandveiligheid	
	Brandmeldinstallatie
	Brandslanghaspel
	WBDRO 30 min 1-zijdig
	WBDRO 30 min
	WBDRO 30 min zelfsluitend
	Brandcompartiment
	Beschermd subbrandcompartiment
Tijdsduur tot bezwijken	
Bouwconstructie	Eis 30 min
WBDRO	Eis 30 min
Alle doorvoeren en leidingen die door een brandscheiding heen lopen dienen brandwerend afgewerkt te worden door middel van de geldende applicatietechnieken	

- Eisen algemeen**
- Het karakteristieke lucht-geluidniveauverschil en het gewogen contact-geluidniveau voldoen aan afdeling 3.4 van het bouwbesluit
 - Elektrische installatie volgens NEN1010
 - Rioleringscapaciteit volgens NEN3215
 - Vwa en hwa aansluiten op gemeenteriool
 - De luchtverversing en spui ventilatie voldoen conform de afdelingen 3.6 en 3.7 van het bouwbesluit aan de NEN 1087
 - De uitwendige scheiding constructie voldoet aan afdeling 3.10 van het bouwbesluit, zodat het binnendringen van ratten en muizen wordt tegengegaan
 - Binnenwanden van de bad- en toiletruimte voldoen voor wat betreft wateropname aan afdeling 3.5 van het bouwbesluit
 - Ramen, deuren en kozijnen voldoen aan art. 2.215 van het bouwbesluit en aan inbraakwerendheid volgens NEN 5087, conform eisen van politiekeurmerk
 - Binnenruit van letselbeperkend glas in kozijnen, ramen en deuren waarvan de glaslijn zich lager dan 850+ vloerpeil bevindt, eea volgens berekening aannemer overeenkomstig 2e ontw. NEN 3569 & NEN 6702
 - Afmeting en dimensionering constructie volgens opgave constructeur

www.agrarischbouwadviseur.nl

Uw Agrarisch Bouwadviseur

info@agrarischnbouwadviseur.nl



Betreft : overzichtstekening nieuwe situatie

Project : Opsplitsing Lijkweg 18

Locatie : Lijkweg 18 Groessen 6923 CC

Opdrachtgever : Manege 't Groessen

Fam. van Ooijen

Lijkweg 18

6923 CC Groessen

Getekend : BK

Datum : 19-4-2022

Versie : Concept

Schaal : 1:100, 1:1000, 1:1

Gewijzigd : 19-04-2022