

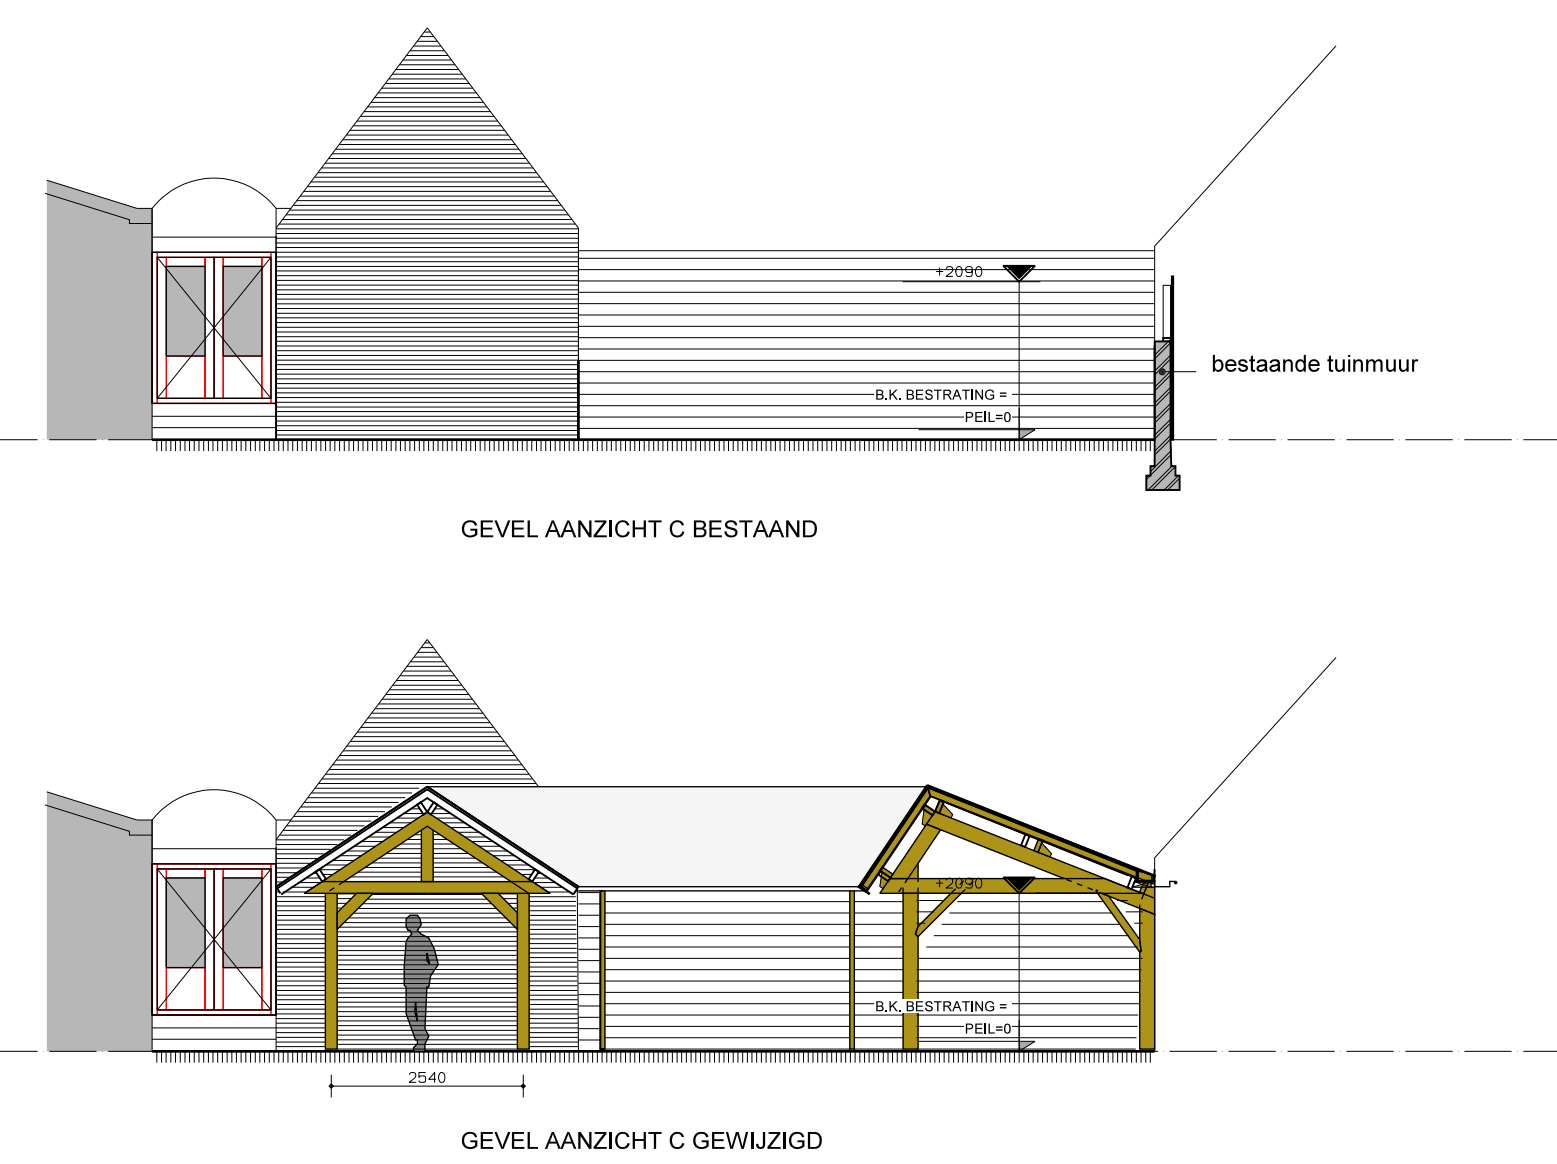
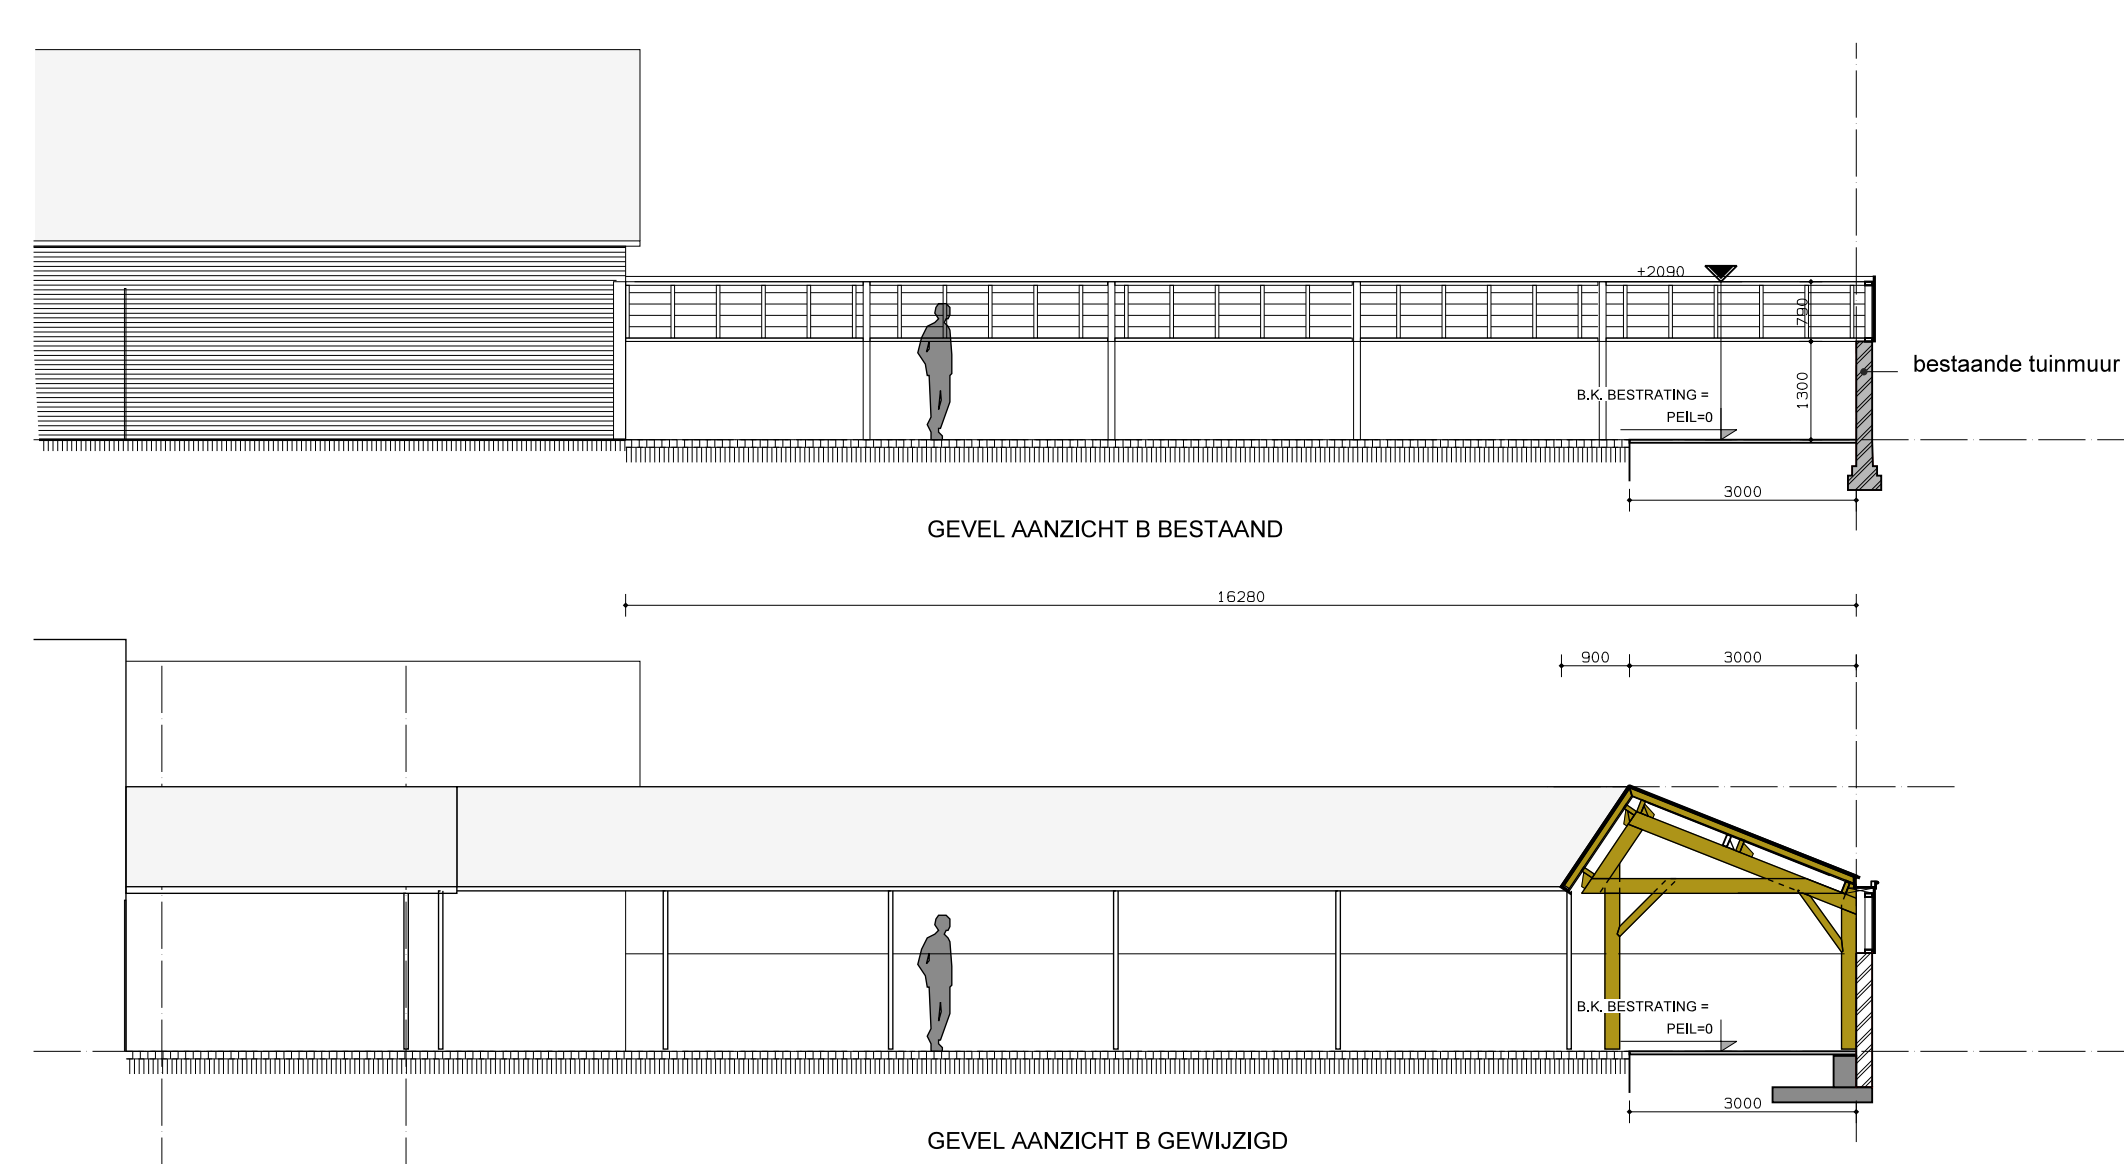


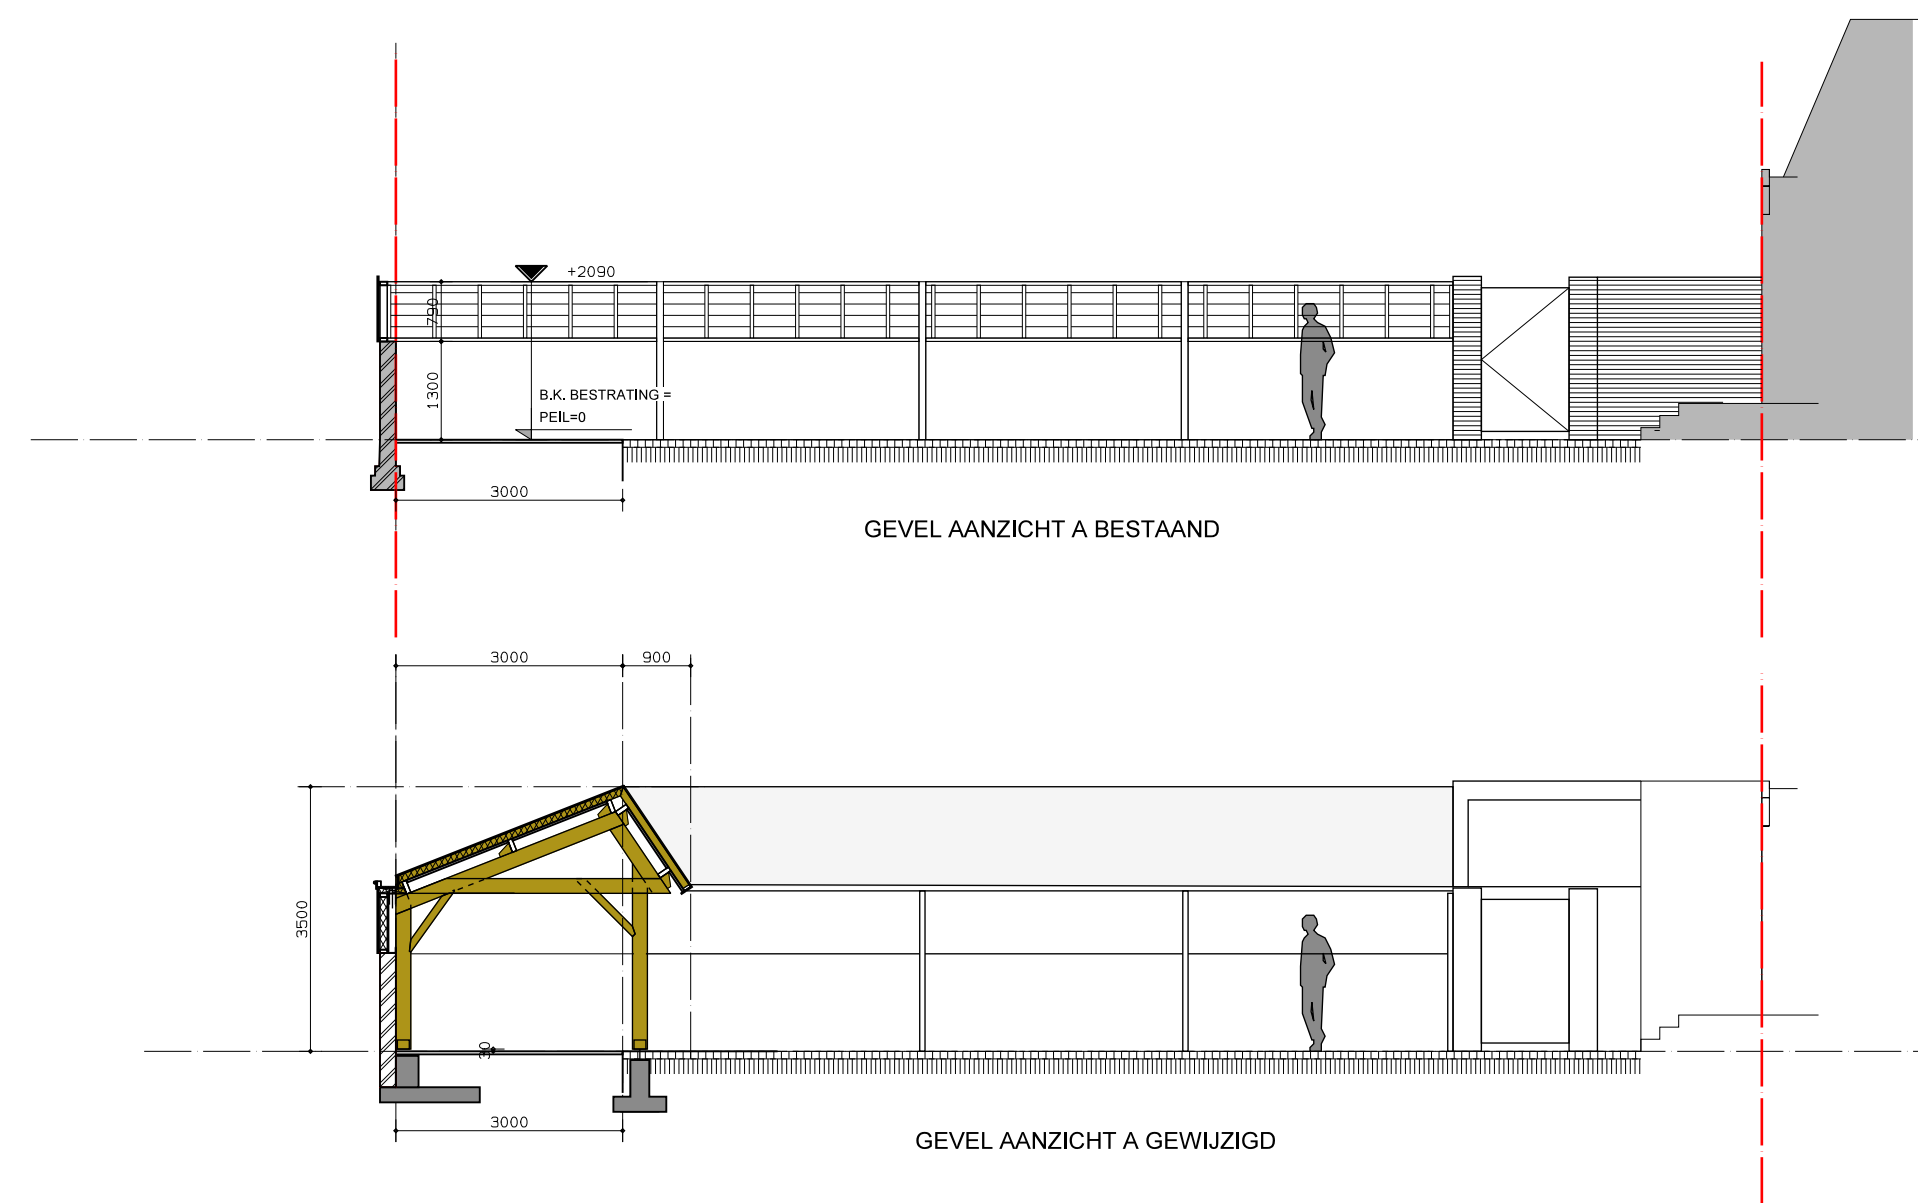

MATERIALEN EN KLEUREN		
CONSTRUCTIE (KOLOMMEN/PANTEN)	HOUT	BLANK HOUT
DAKDEKING	KERAMISCHE PANNEN	AMTRACIET
BESTAANDE TUINMUUR	BAKSTEEN	ROOD
VERRICING TUINMUUR	HOUT(PASAT)	BLANK HOUT
OPPERVLAKTE		
bruto oppervlakte van de overkapping: 168 m2		

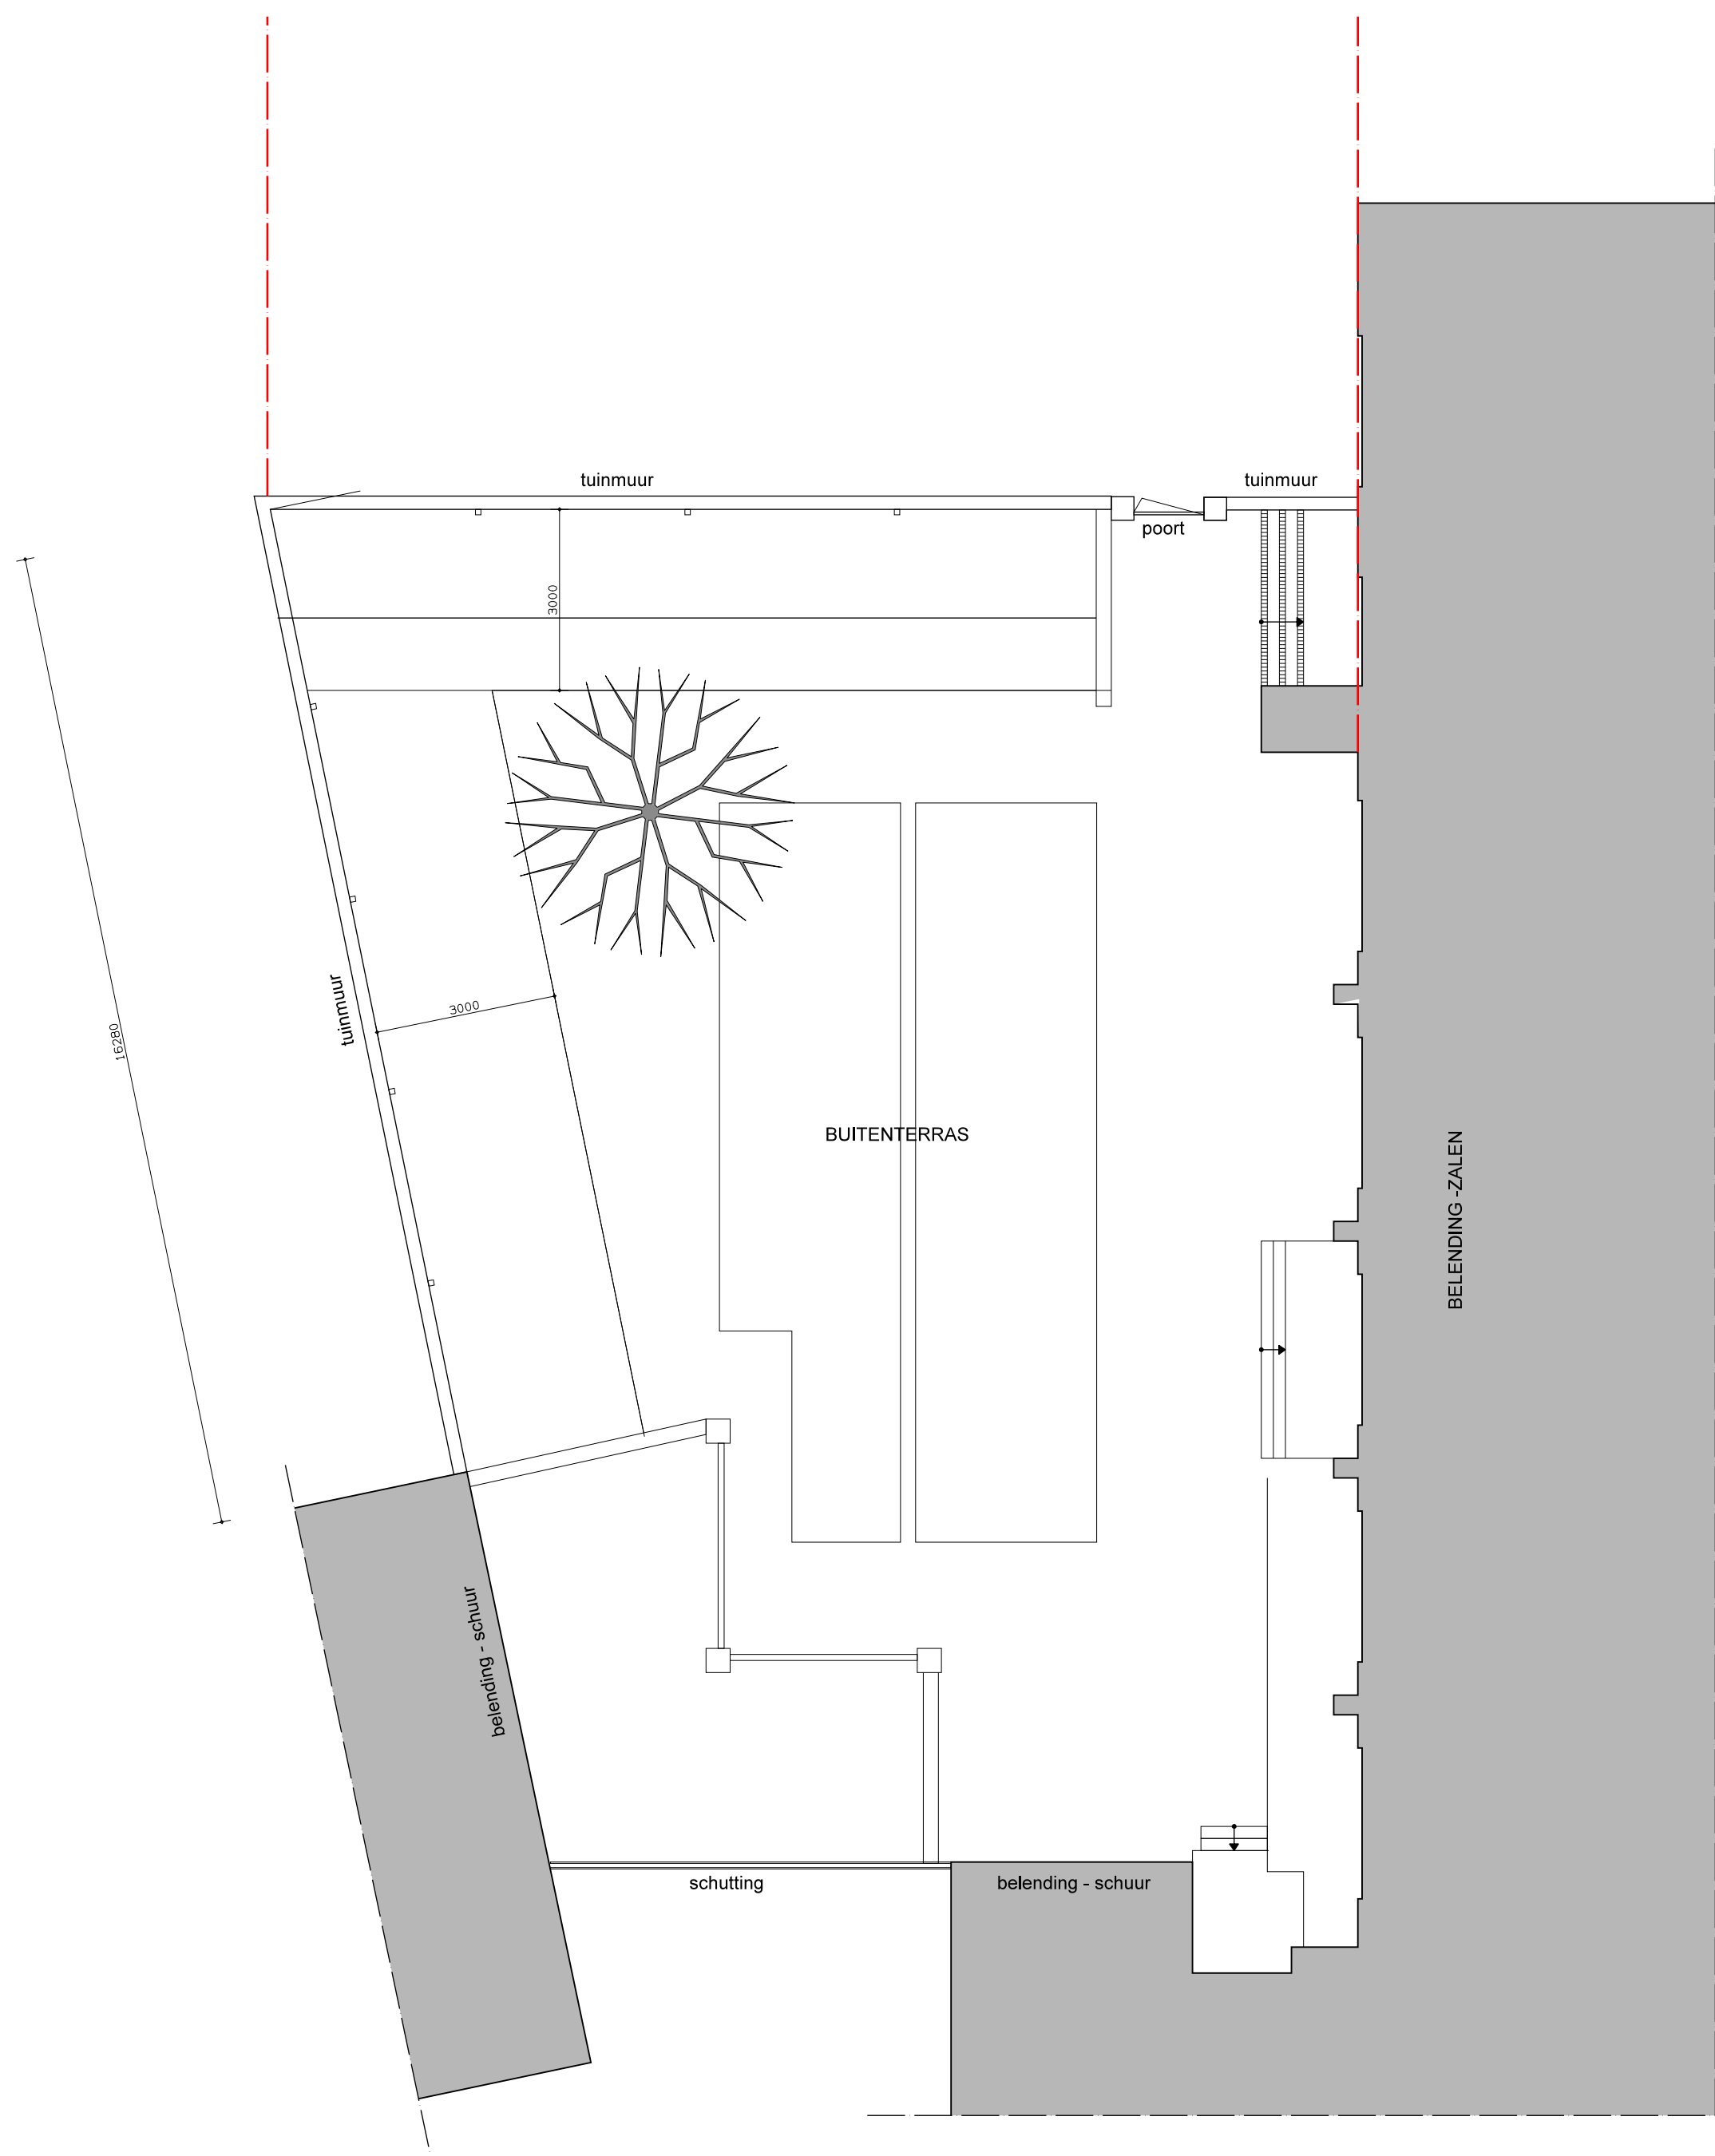

BOUWLAAG 1		
maximaal aantal aanwezige personen: 600 personen conform rapportage 2091230 d.d 09-06-2009		
ruimte nr.	omschrijving	gebruikte opp. GO/m2
1.1	cafe	102.0
1.2	zaal 3 "Hofhuizen"	71.5
1.3	portaal	7.7
1.4	toiletten dames	8.3
1.5	toiletten heren	10.2
1.6	portaal	7.4
1.7	rokersruimte	8.3
1.8	opslag	10.6
1.9	koude	62.9
1.10	keukel	11.2
1.11	entree	25.6
1.12	opslag	7.4
1.13	invaliden toilet	6.5
1.14	zaal 1 "de driehoek"	380.5
1.15	kast	2.9
1.16	kast	3.0
1.17	toiletten heren	13.6
1.18	toiletten dames	19.2
1.19	entree	17.0
1.20	portaal	3.4
1.21	kast	0.8
1.22	zaal 2 "Kandia"	119.0
1.23	hal	35.2
1.24	rokersruimte	34.0

BRANDVEILIGHEID	
	brandmeldcentrale
In het gebouw is een bestaande brandmeldinstallatie zonder doormelding aanwezig.	
	rookmelder (230V)
	noodverlichting
	signaalgever (sloew-riep)
	handmelder
	aanduiding met pictogram voor vluchtricht volgens NEN 6088
	aanduiding met pictogram voor uitgang
	blusdekken
	poederblusser
	brandslanghaspel
	Deur te openen in de vluchtrichting zonder gebruik te maken van een los voorwerp.
Er moet gewaarborgd worden dat de deuren gelegen in de vluchtroute altijd van binnenuit zonder gebruik te maken zonder gebruik te maken van een sleutel te openen zijn in geval van brand of een calamiteit.	