


EIGENDOMSKAART

Behorend bij exploitatieplan Kop van de Parkweg

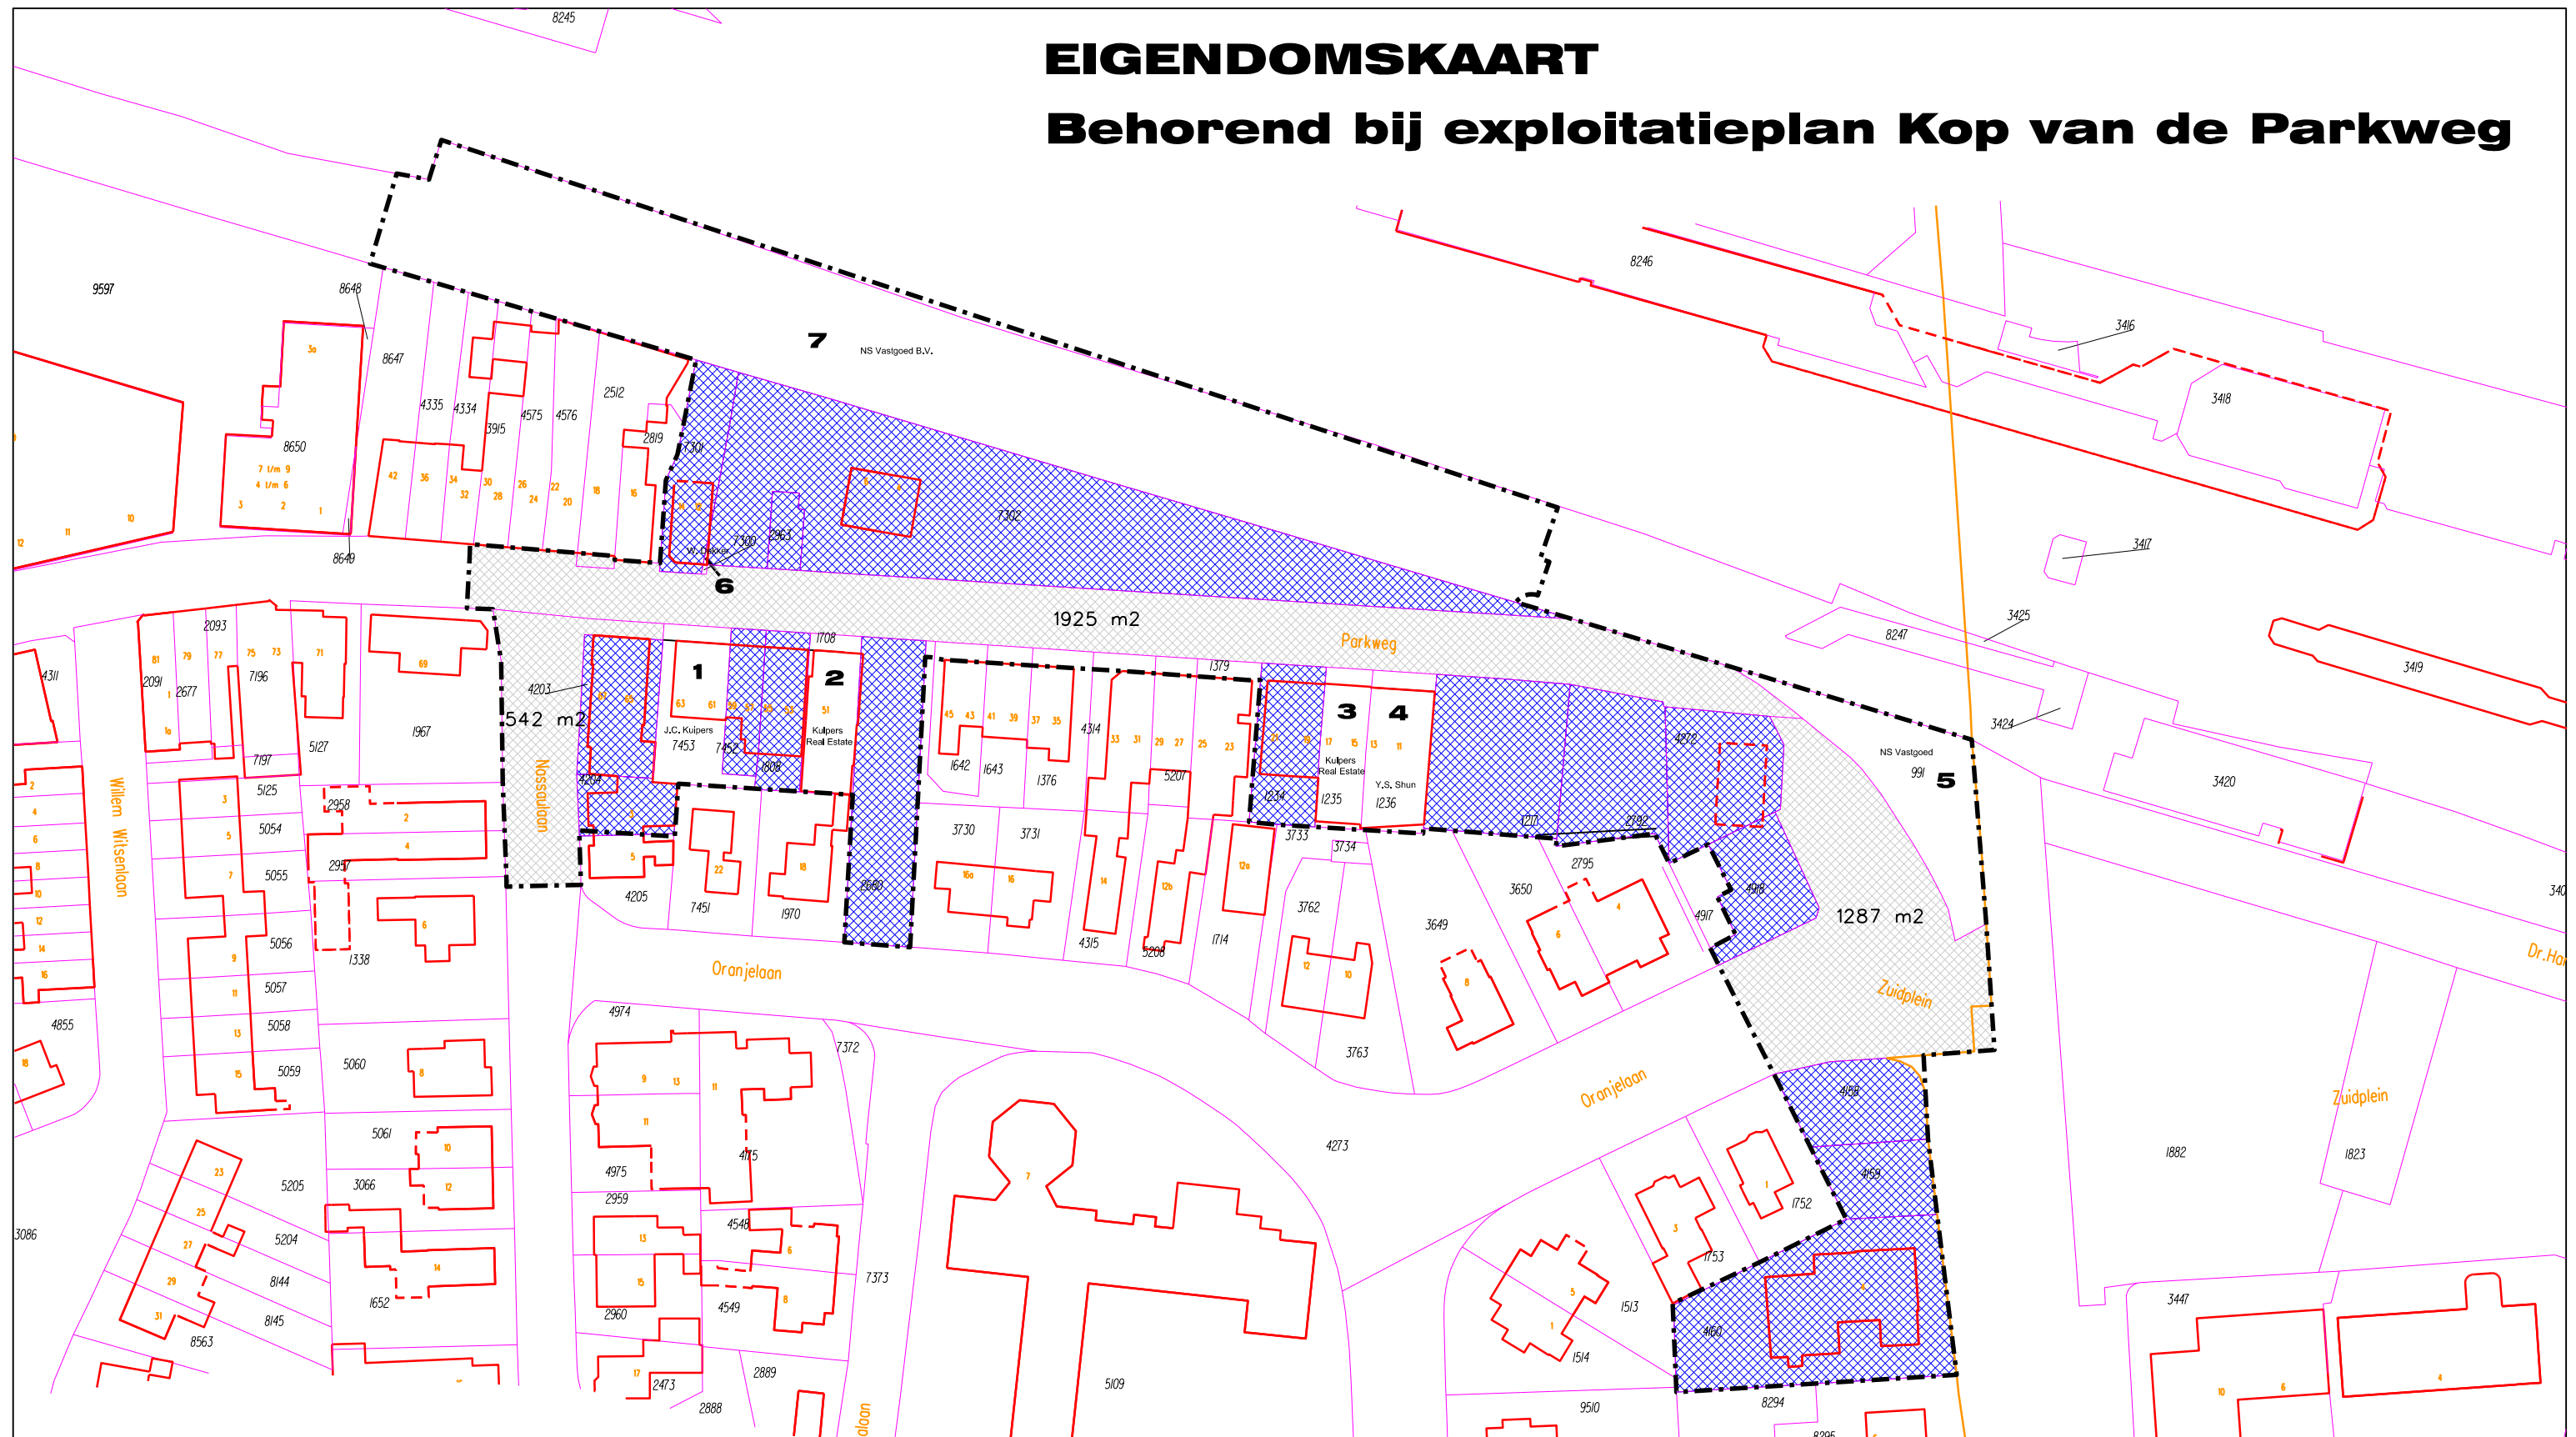

- Grens Exploitatiegebied**
- Gemeente eigendom**
- Gemeente eigendom (openbaar)**
- Particulier eigendom**

Kad. Gem.
Sectie

EDE
D

Datum
Schaal

30-01-2012
1:1000 (A3)

Tek. nr. E. 5327 -2
Tekenaar J. Diepeveen



Ruimtelijke Ontwikkeling en Beheer
hoofdafdeling beheer team Geo-informatie

Postbus 9024 - 6710 HM Ede Bezoekadres: Molenstraat 80 - Ede