


EXPLOITATIEPLAN TEKENING

Kop van de PARKWEG

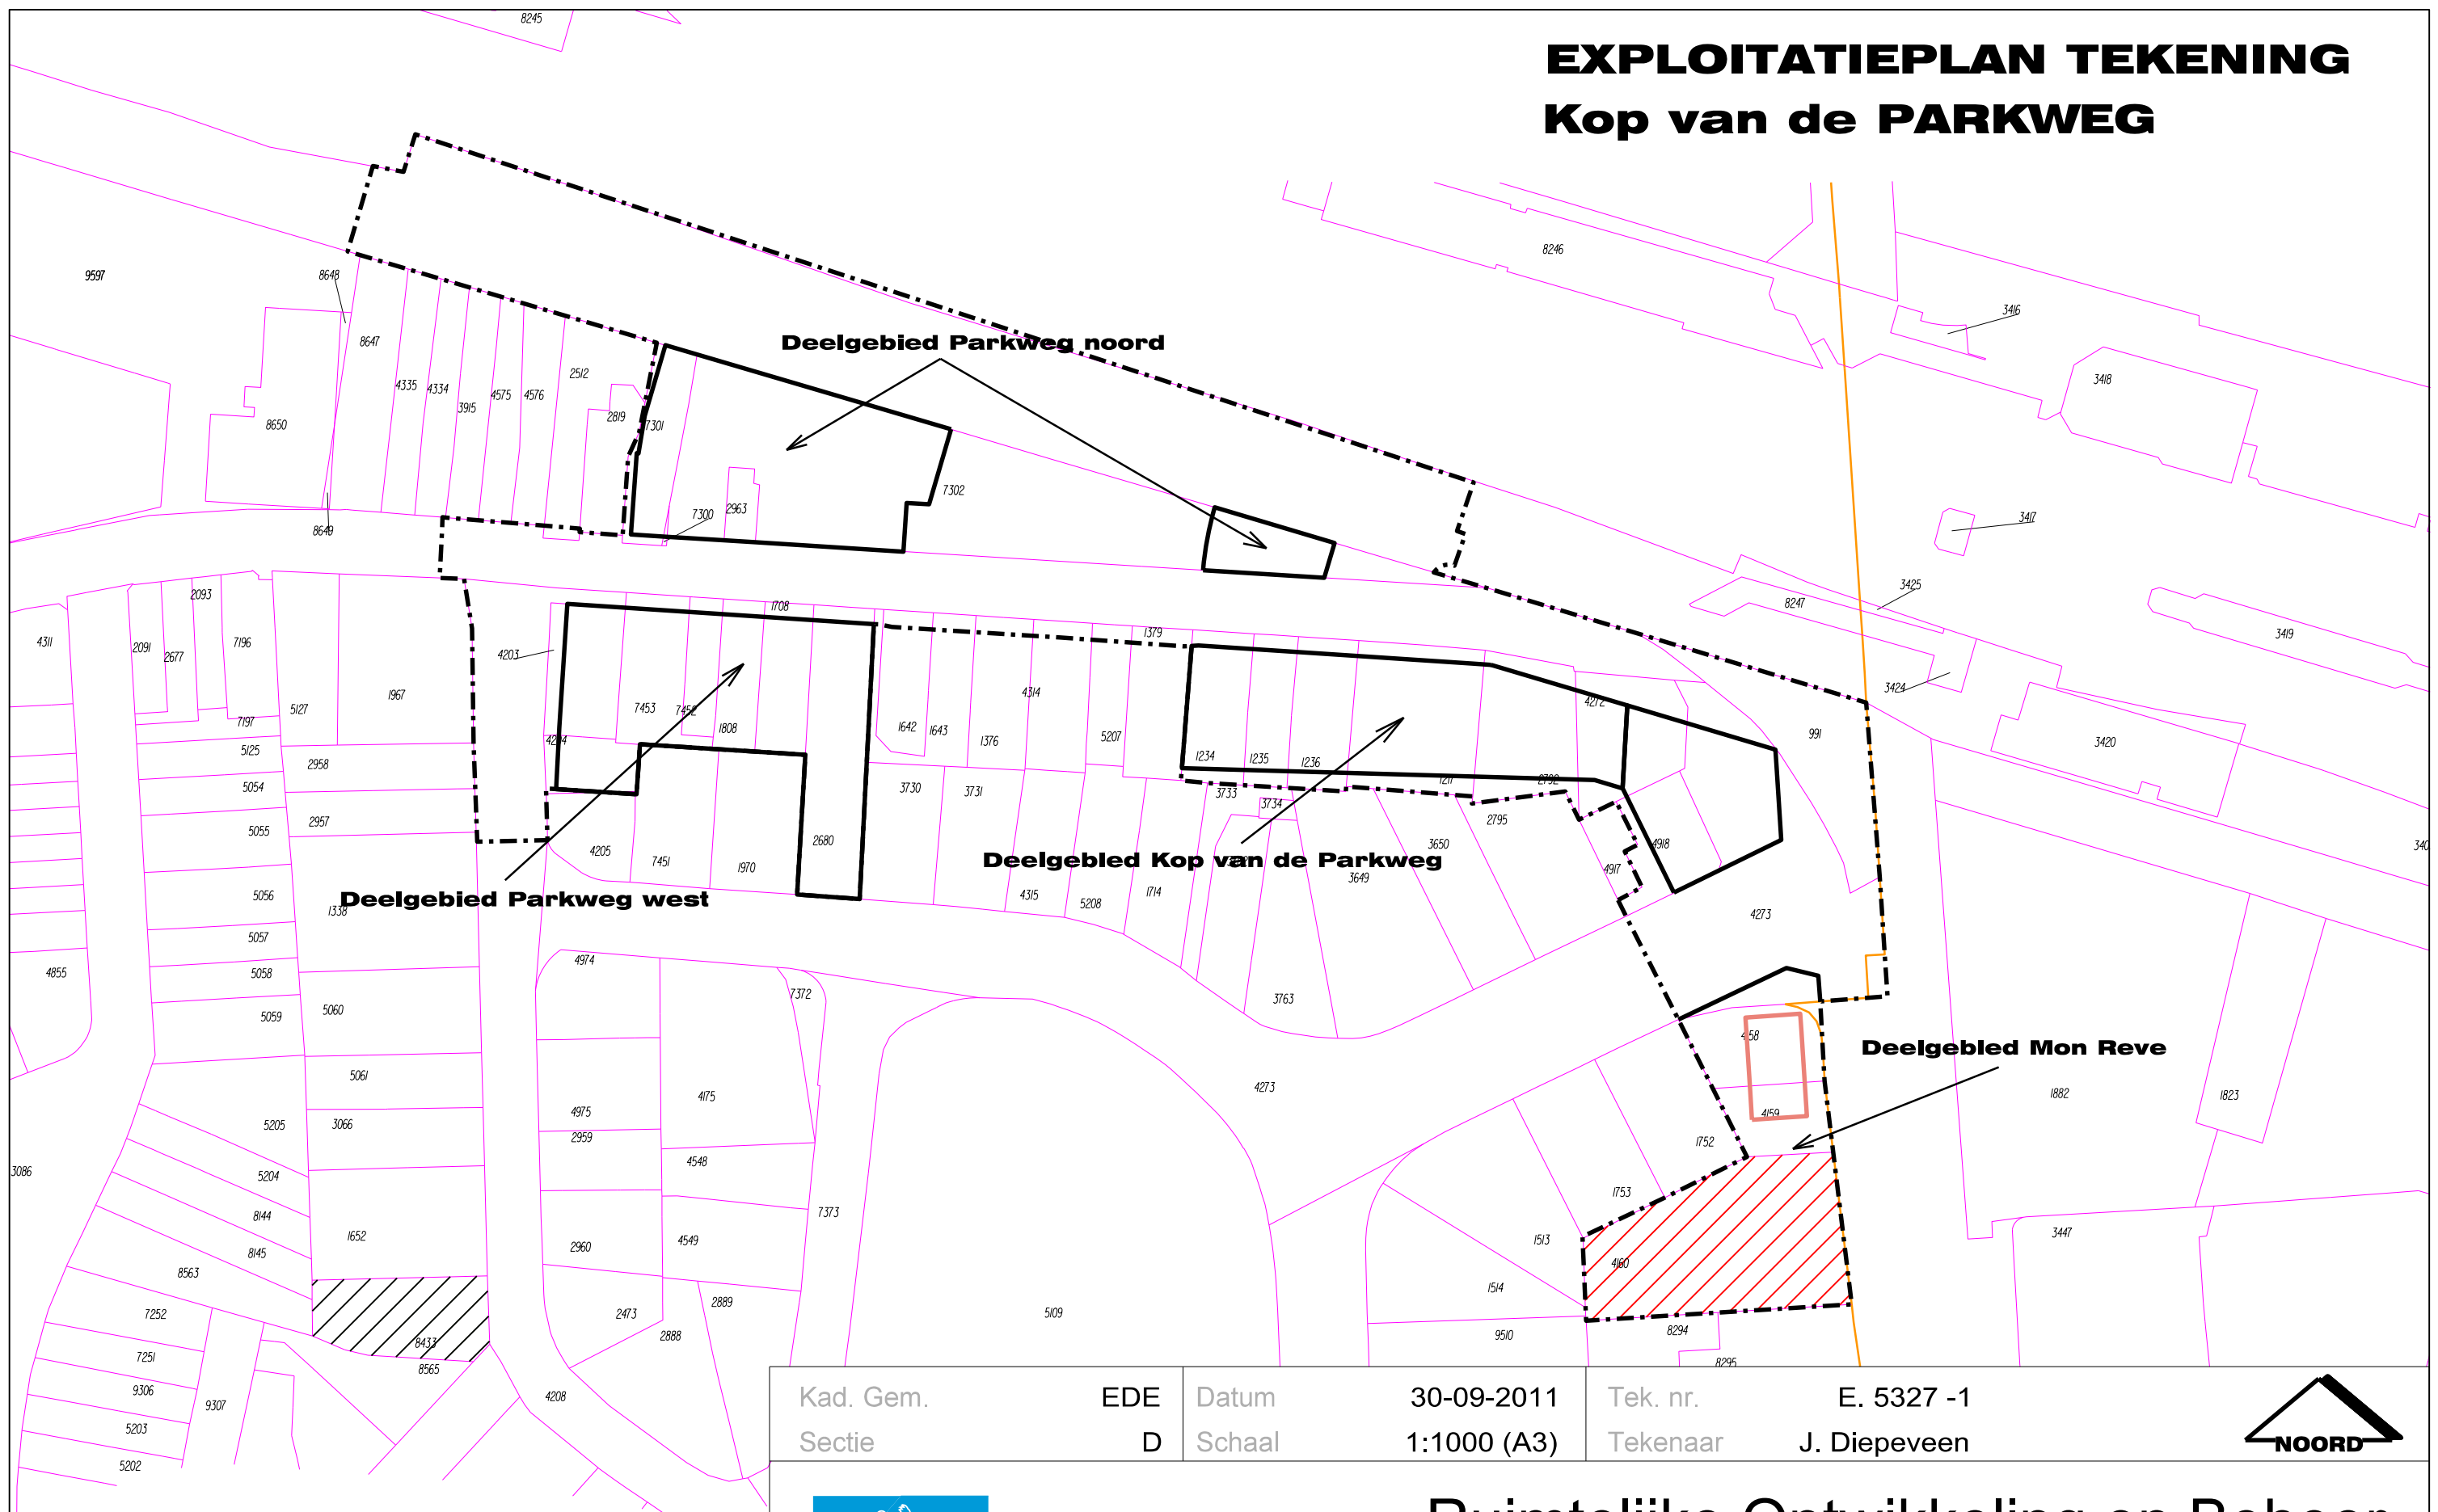

--- Grens exploitatiegebied
WRO-zone - wijzigingsgebied

Kad. Gem.	EDE	Datum	30-09-2011	Tek. nr.	E. 5327 -1
Secție	D	Schaal	1:1000 (A3)	Tekenaar	J. Diepeveen



Ruimtelijke Ontwikkeling en Beheer
hoofdafdeling beheer team Geo-informatie

Postbus 9024 - 6710 HM Ede Bezoekadres: Molenstraat 80 - Ede