


Datum	Aard der wijziging	Get.	Gec.
Bestemmingsplan Agrarisch Buitengebied		Tekenaar	M. Elshof
"omgeving Veldhuizerweg 17 te Lunteren en		Schaal	1:1000
Buurtweg 38 te Ederveen"		Datum	17-10-2013
Te slopen bebouwing		Project nr.	
		Tekening nr.	Bu12010

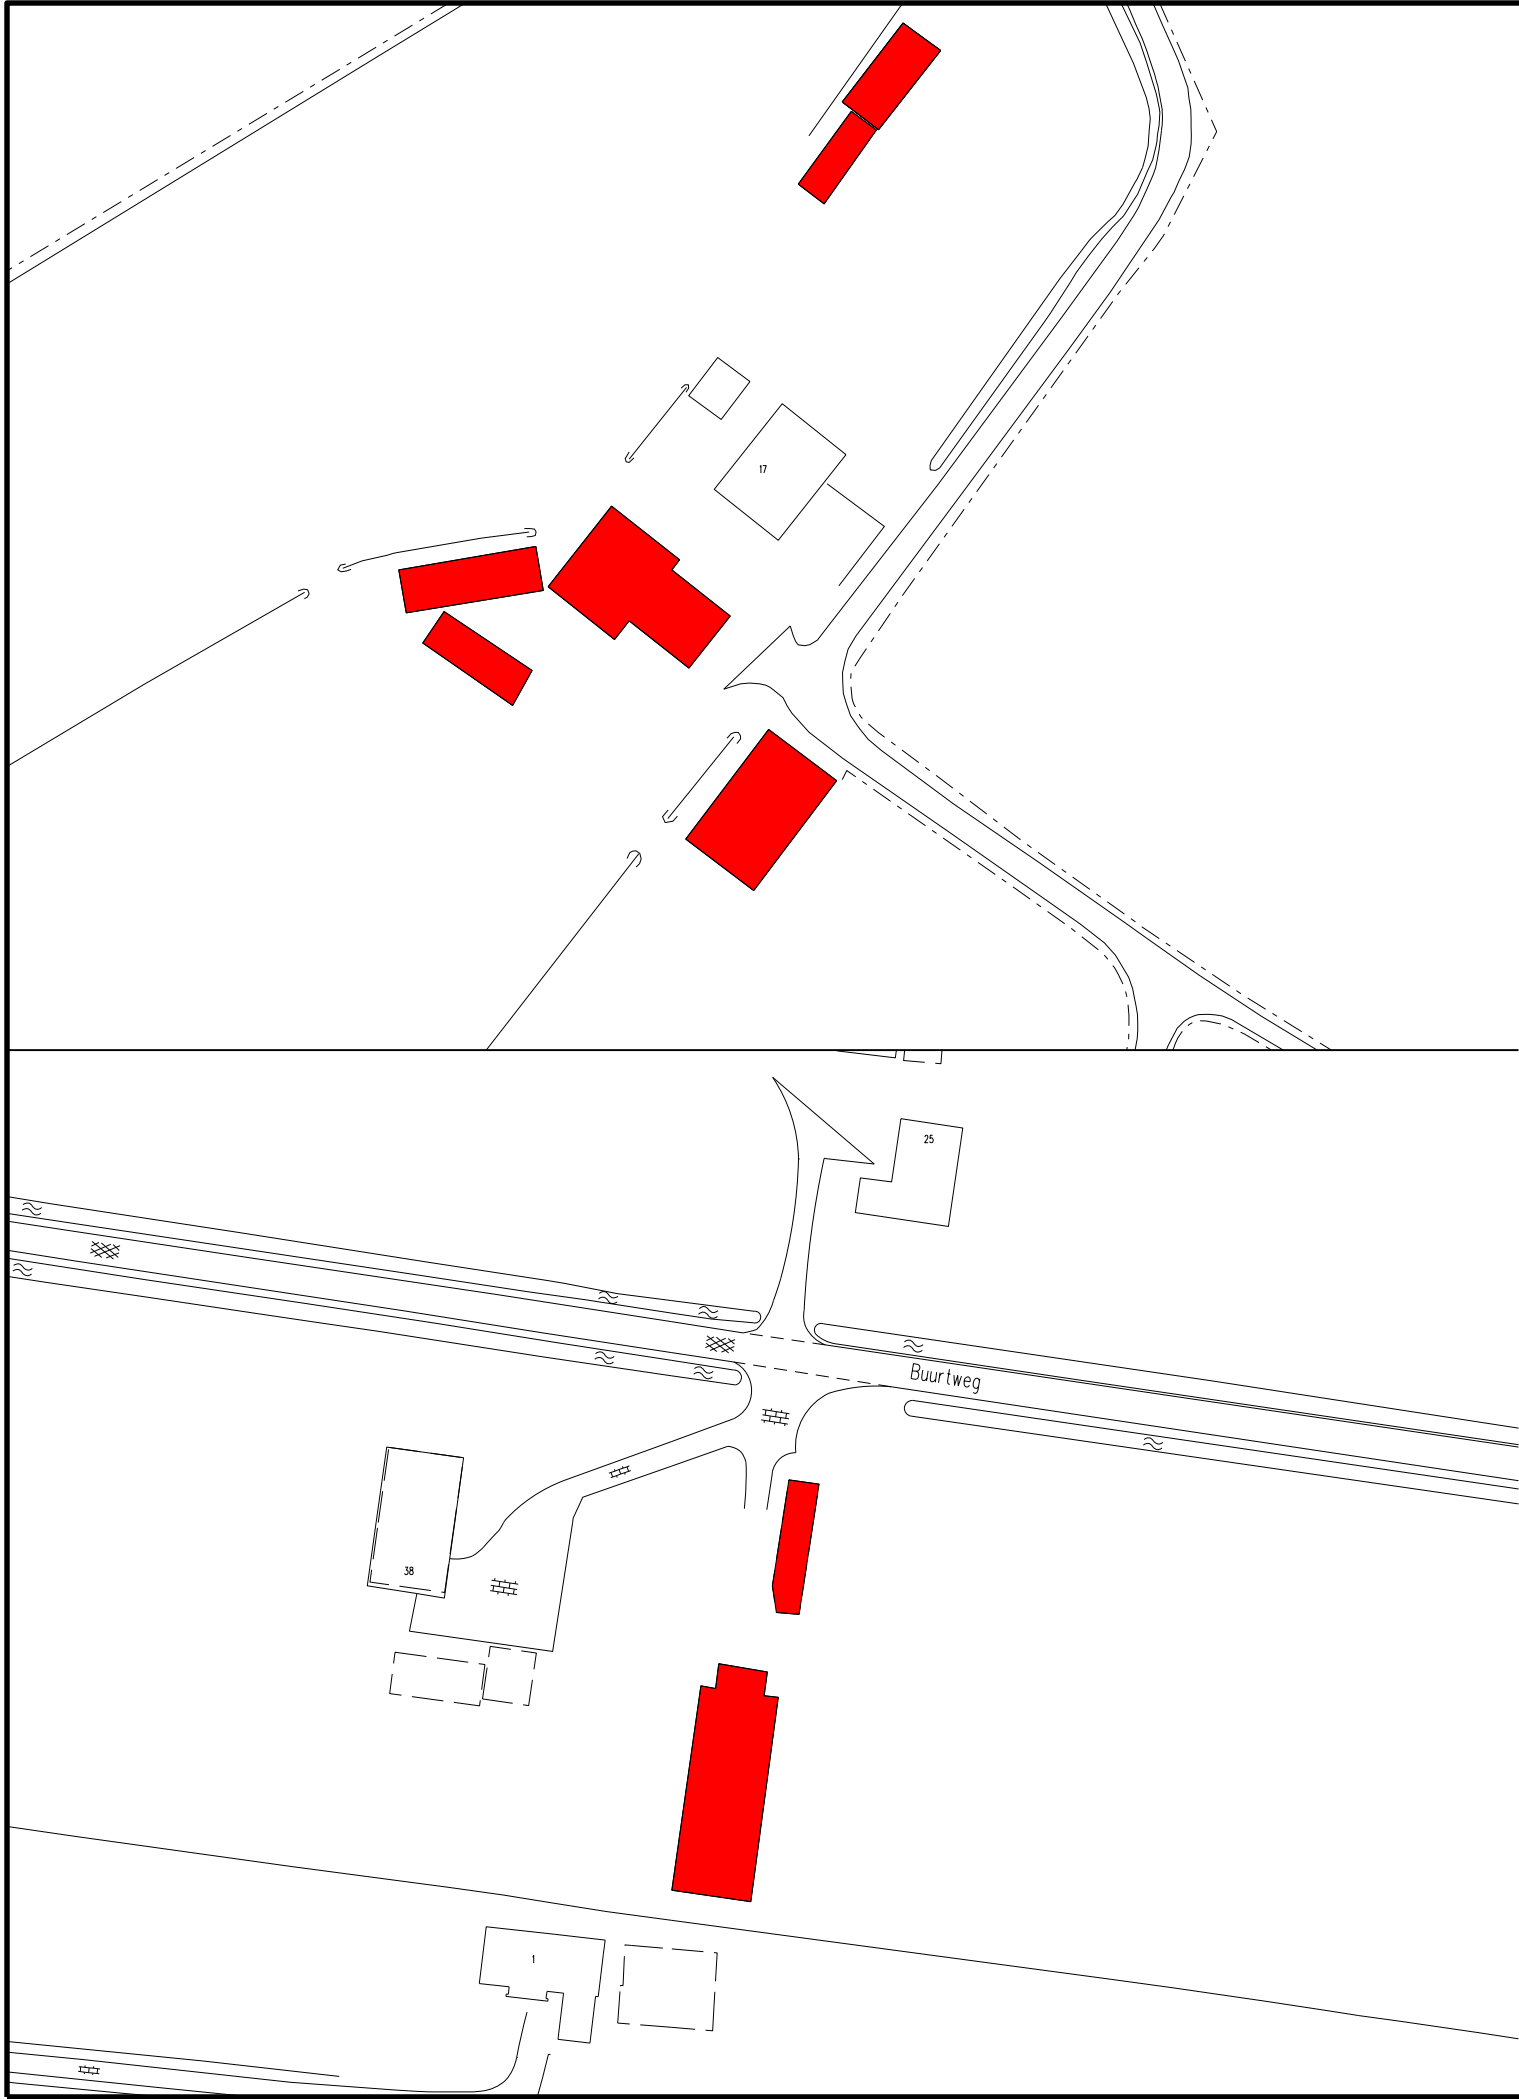

RUIMTELIJKE ONTWIKKELING EN BEHEER
hoofdafdeling Realisatie

Postbus 9024 - 6710 HM Ede Bezoekadres: Stadskantoor "De Doelen" - Raadhuisplein 2 - Ede