



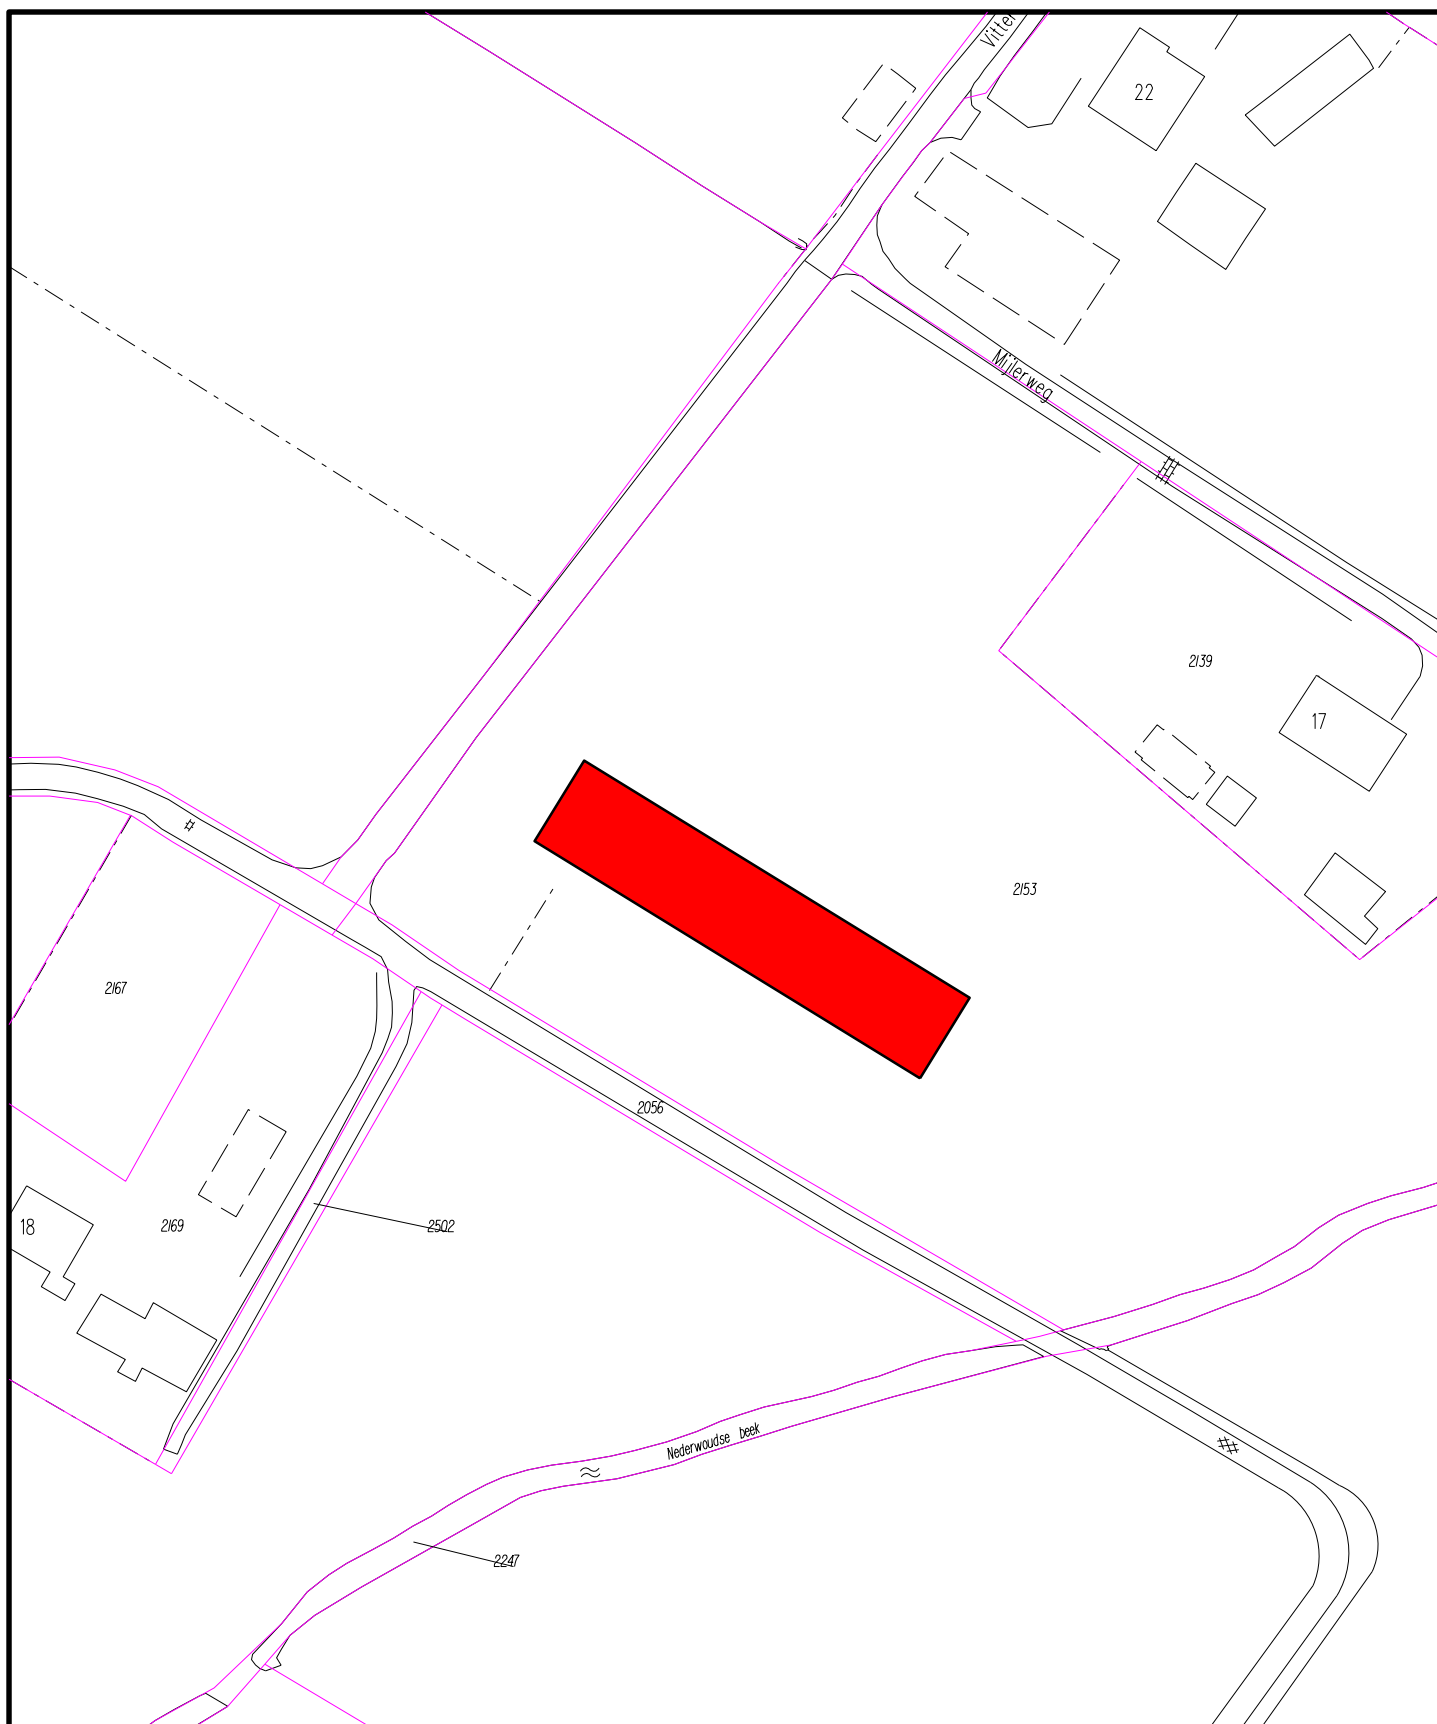

Bijlage 2 bij de regels

Slooplocatie Vitterweg: Lunteren sectie G 2153

Schaal

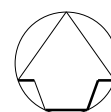

1:1000



Ruimtelijke Ontwikkeling en Beheer
afdeling Realisatie

Postbus 9024 - 6710 HM Ede Bezoekadres: Stads Kantoor "De Doelen" - Raadhuisplein 2 - Ede