



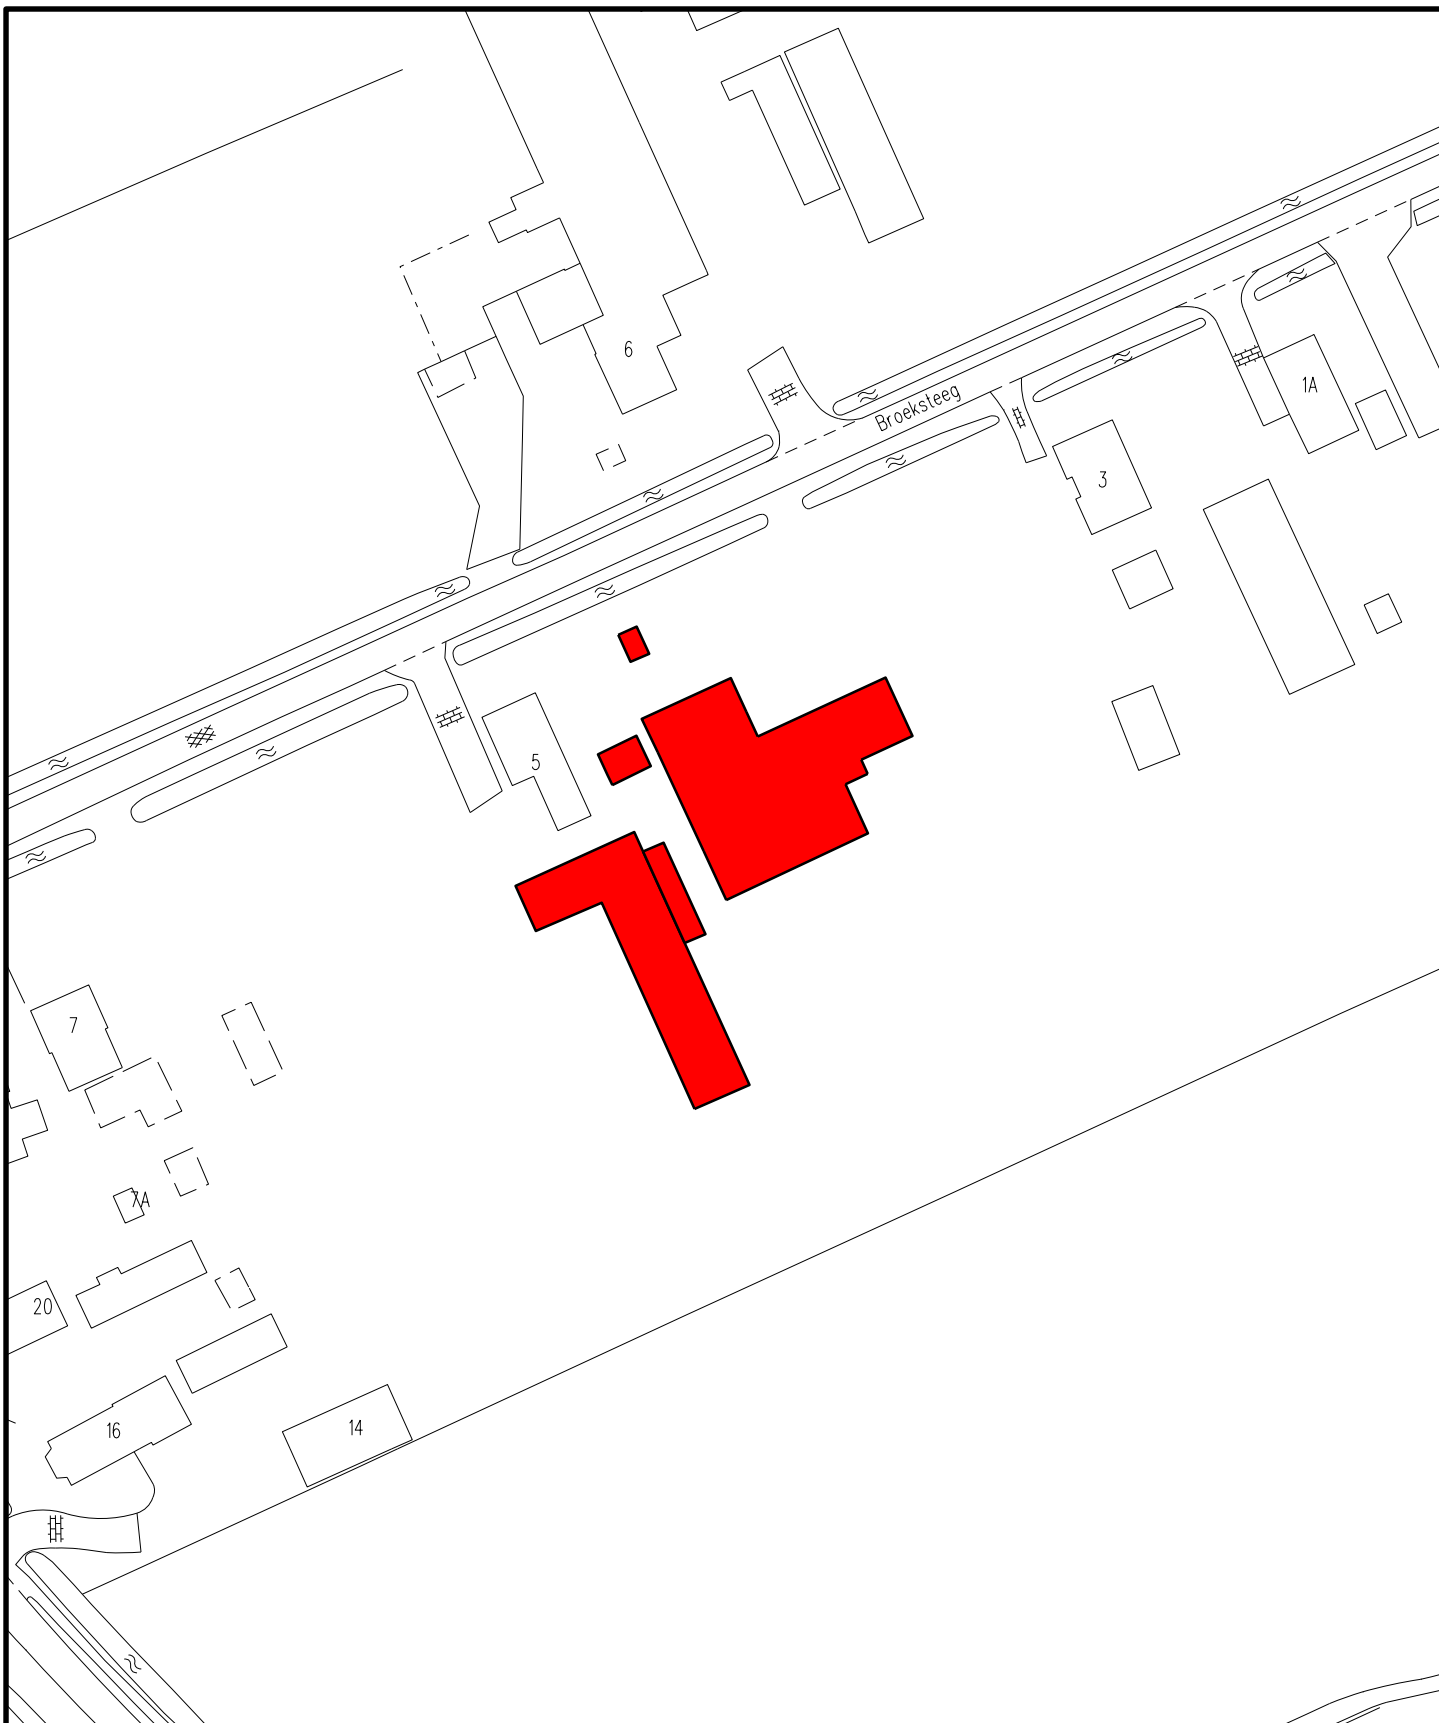

Bijlage 3 bij de Regels

Broeksteeg 5 te Ede, te slopen bebouwing

Schaal

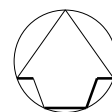

1:1000



Ruimtelijke Ontwikkeling en Beheer
afdeling Realisatie

Postbus 9024 - 6710 HM Ede Bezoekadres: Stads kantoor "De Doelen" - Raadhuisplein 2 - Ede