


Datum	Aard der wijziging	Get.	Gec.
Bestemmingsplan Agrarisch Buitengebied Lunteren, Oude Bisschopweg 3 en Harskamp, Harderwijkerweg 29 Bijlage 1 bij de regels		Tekenaar	M. Elshof
		Schaal	1:1000
		Datum	17-12-2012
		Project nr.	
		Tekening nr.	Bu12010

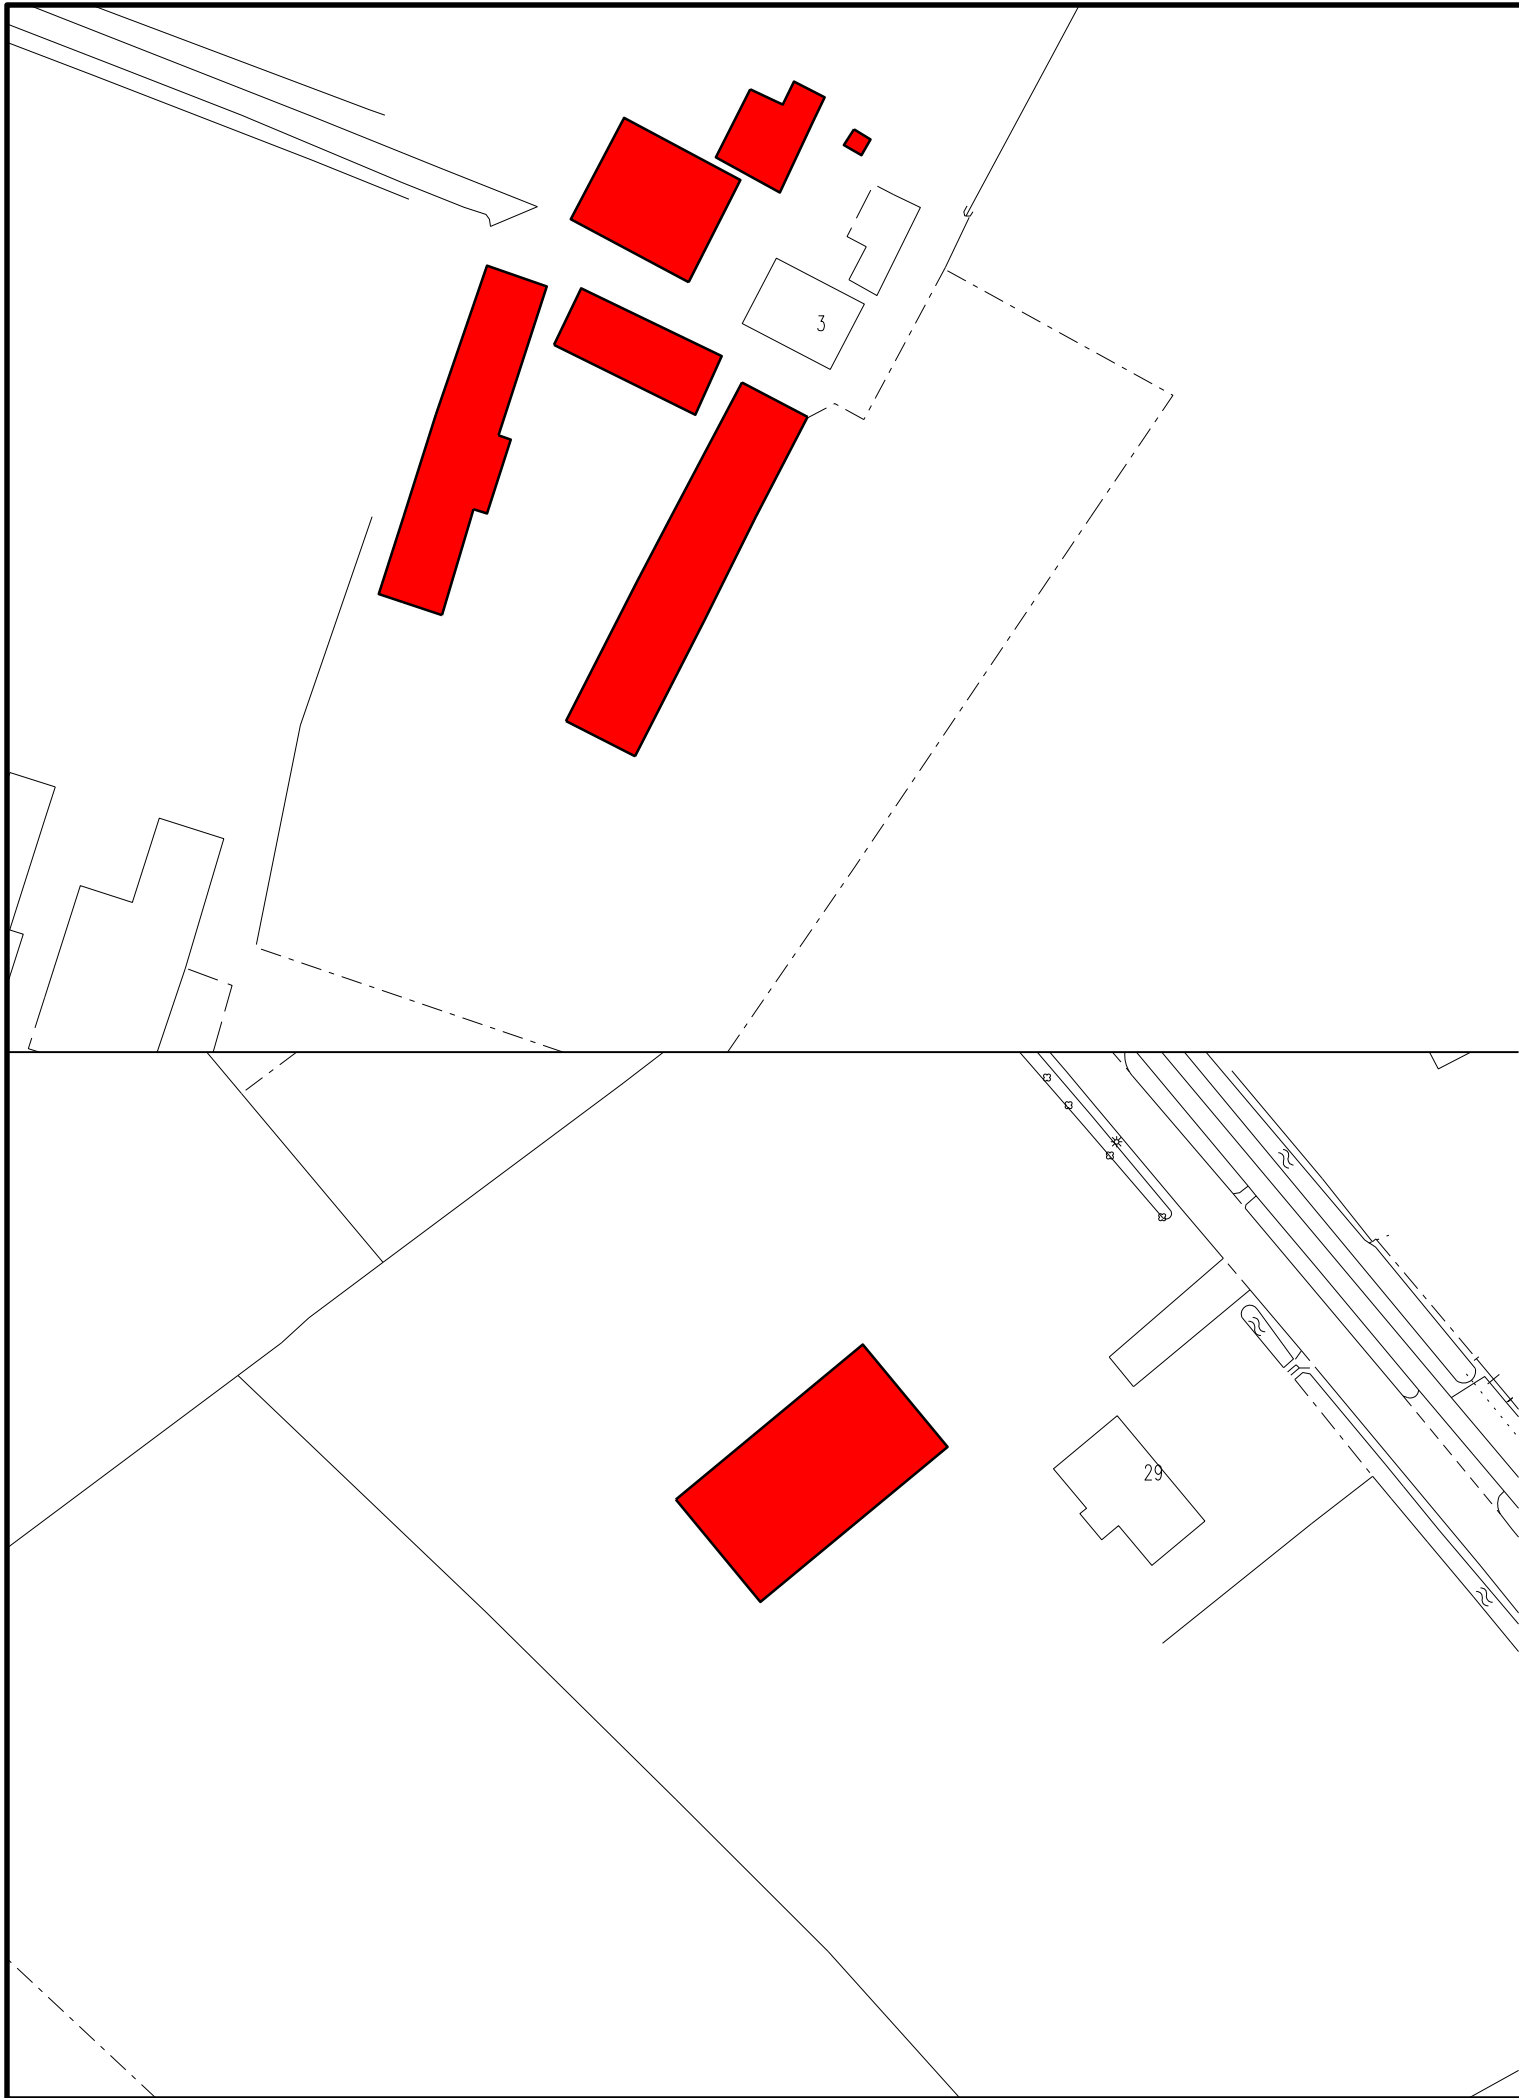

RUIMTELIJKE ONTWIKKELING EN BEHEER
hoofdafdeling Realisatie

Postbus 9024 - 6710 HM Ede Bezoekadres: Stadskantoor "De Doelen" - Raadhuisplein 2 - Ede