



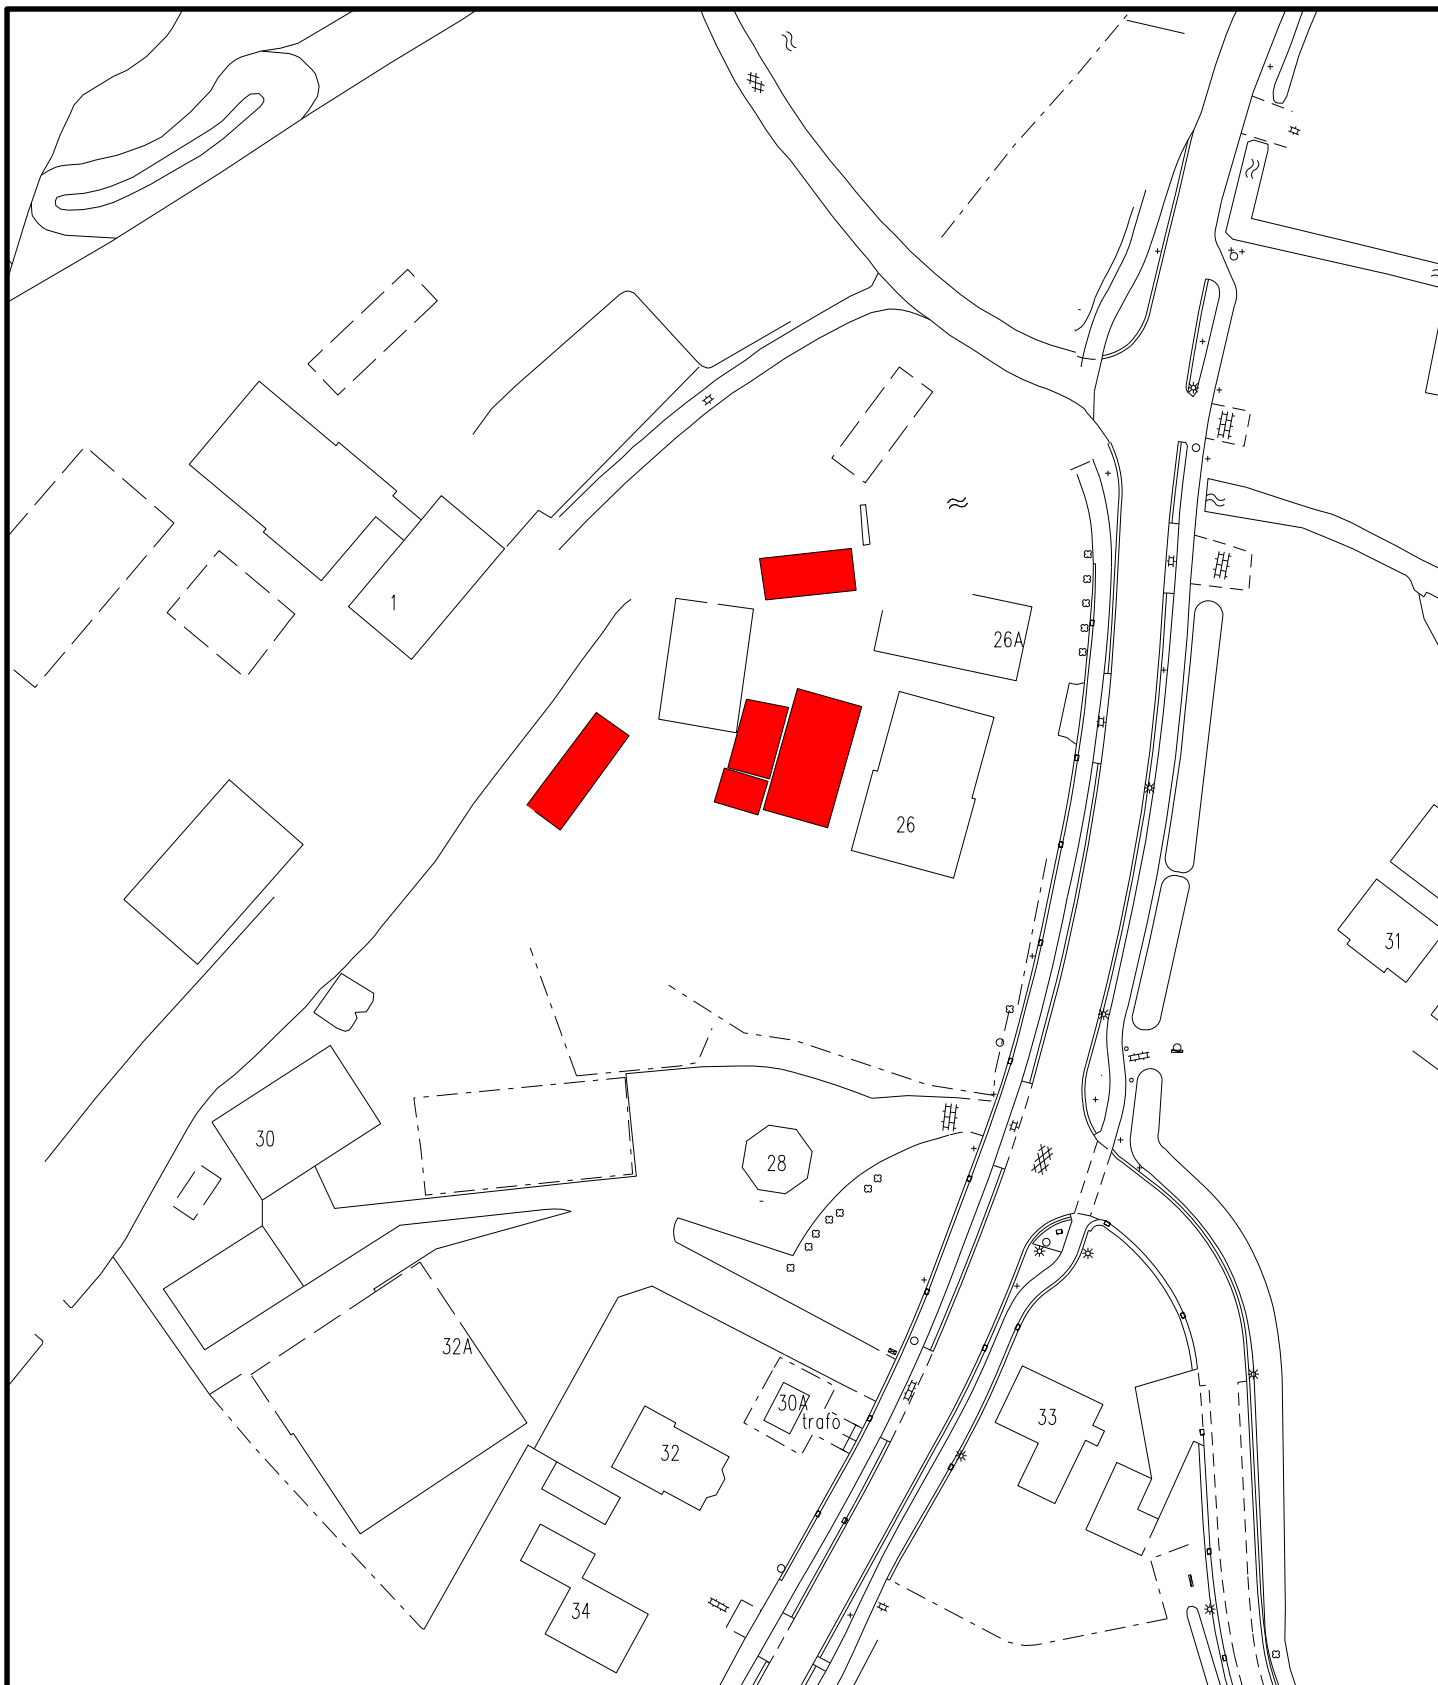

Bestemmingsplan

"Partiële herziening Agrarisch Buitengebied Ede 2013, 2e ronde"

Renswoudsestraatweg 26, Lunteren; te slopen bebouwing

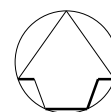

Schaal

1:1000



Ruimtelijke Ontwikkeling en Beheer
afdeling Realisatie

Postbus 9024 - 6710 HM Ede Bezoekadres: Stads Kantoor "De Doelen" - Raadhuisplein 2 - Ede