



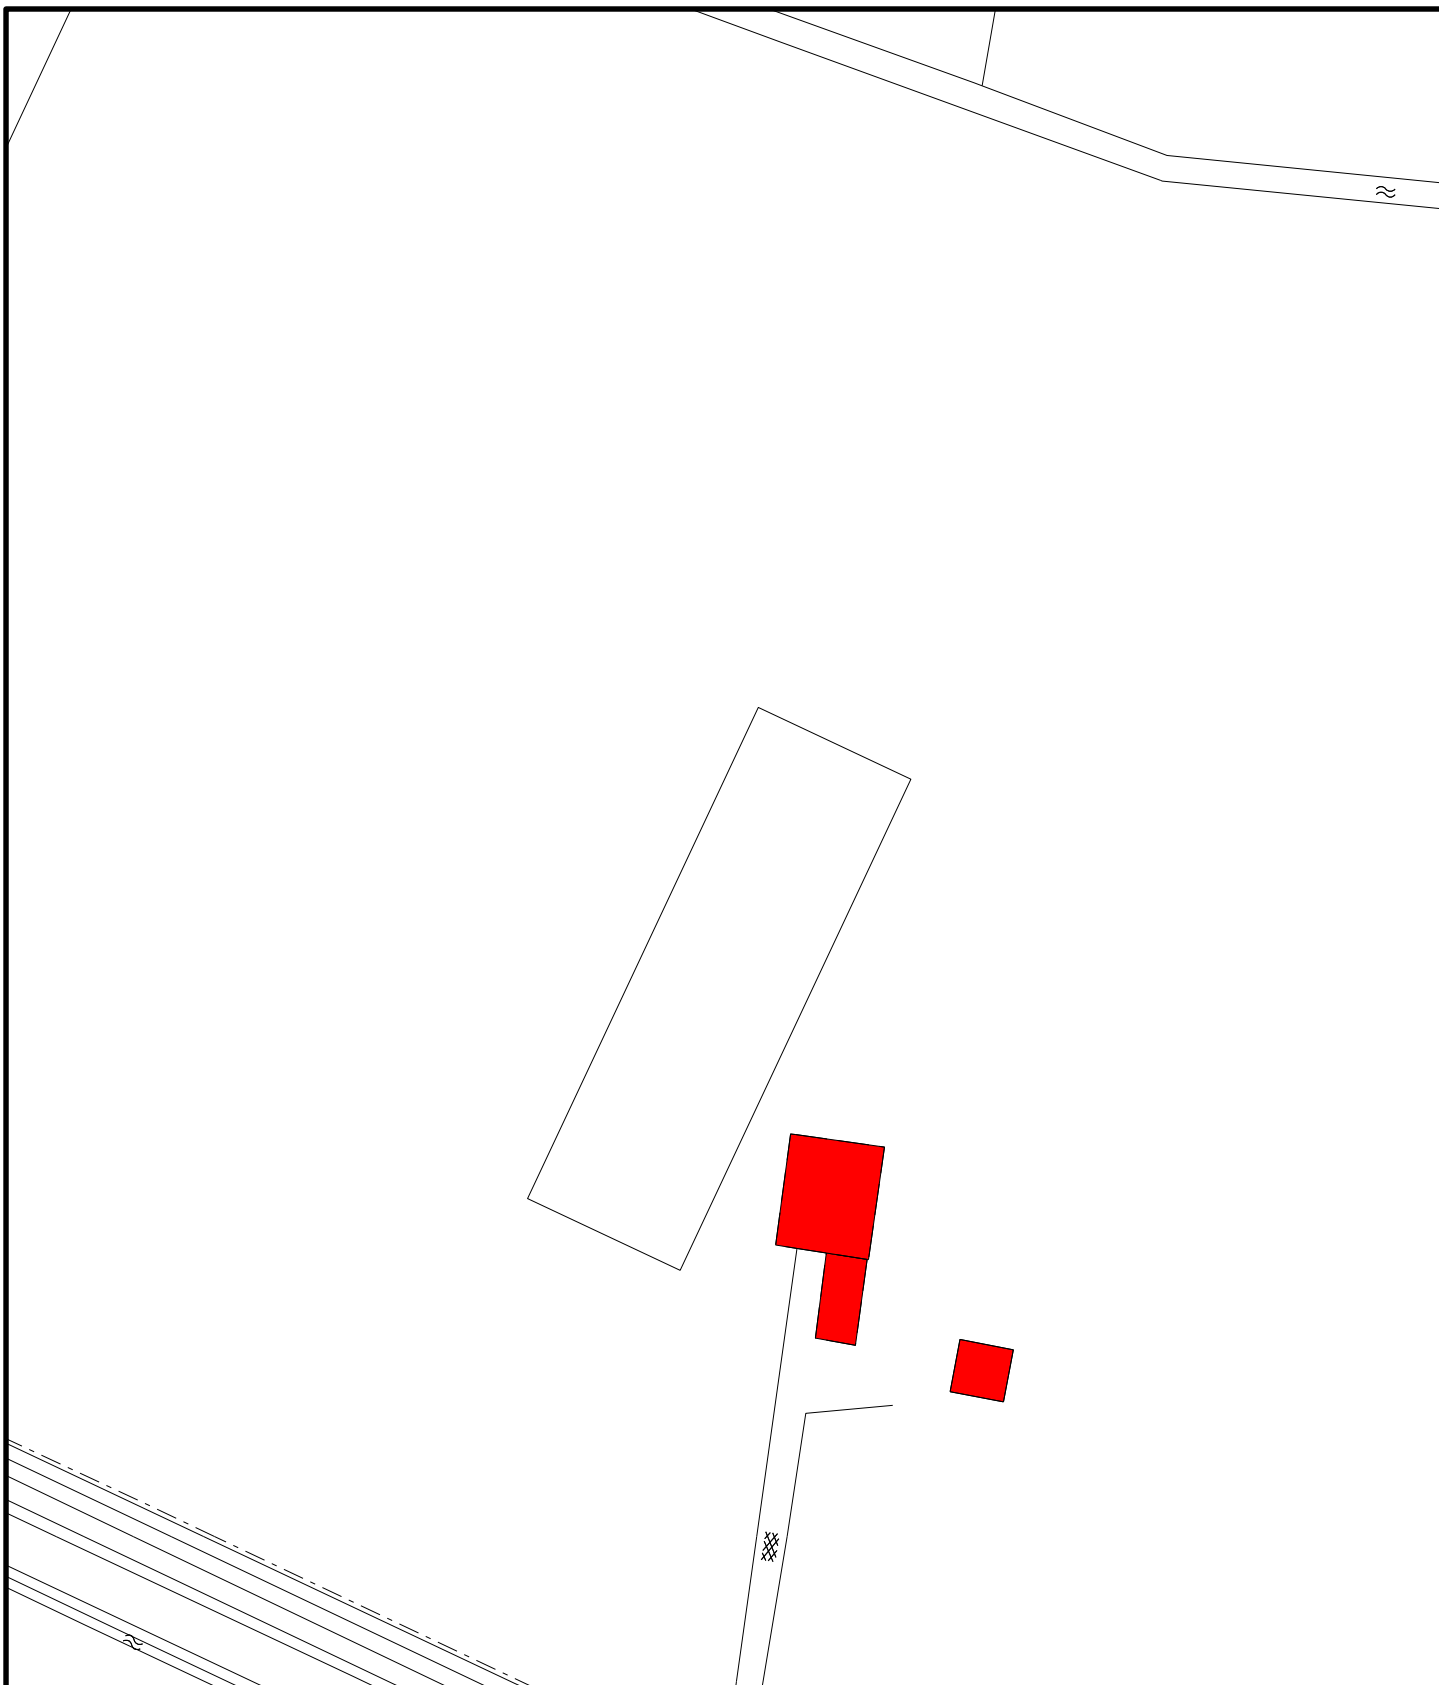

Bestemmingsplan

"Partiële herziening Agrarisch Buitengebied Ede 2014, 1e ronde"

Lage Valkseweg 36a te Wekerom te slopen bebouwing

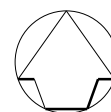

Schaal

1:1000



Ruimtelijke Ontwikkeling en Grondzaken
afdeling Ontwikkeling

Postbus 9024 - 6710 HM Ede Bezoekadres: Stads kantoor "De Doelen" - Raadhuisplein 2 - Ede