


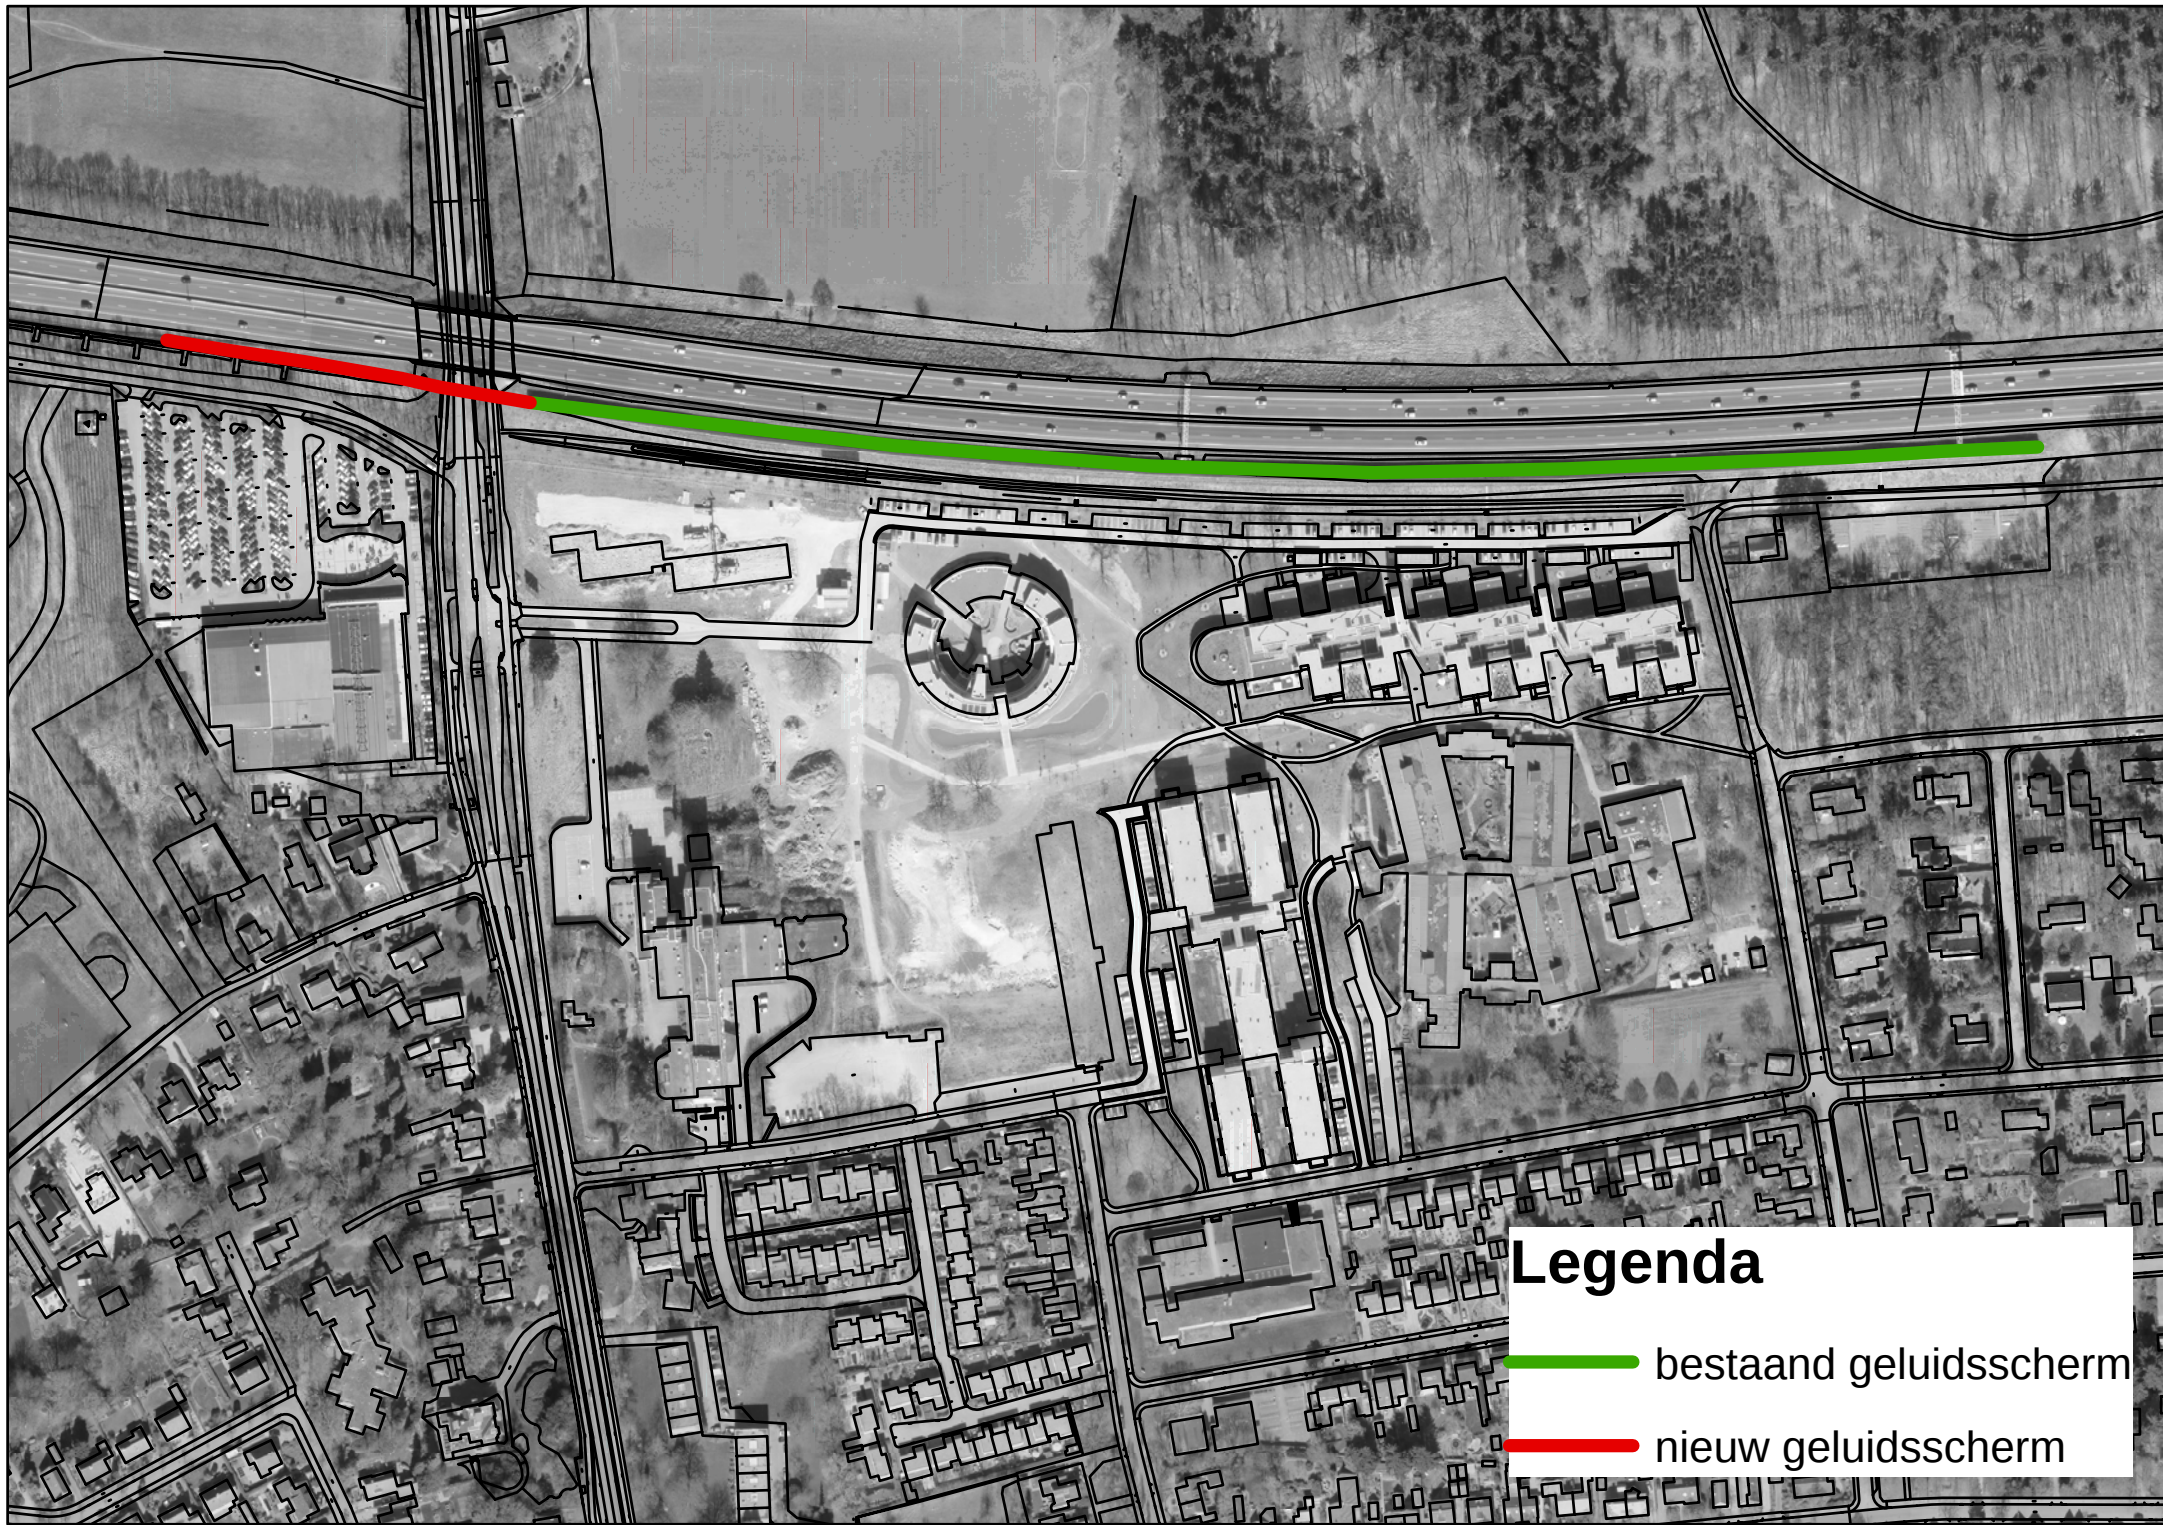

Legenda

-  bestaand geluidsschermb
-  nieuw geluidsschermb