



PLANTLIJST				
CODE	SOORTNAAM	PLAFST	AANTAL	MAAT
Vak 1	Alnus glutinosa (eik)	1,25x1,25	50	2 jarig, 1 x verplant
	Crataegus monogyna (meidoorn)	1,25x1,25	30	2 jarig, 1 x verplant
	Corylus avellana	1,25x1,25	30	2 jarig, 1 x verplant
	Rosa canina	1,25x1,25	15	2 jarig, 1 x verplant
	Betula pendula	1,25x1,25	30	2 jarig, 1 x verplant
h1	Fagus sylvatica (beuk)	6/m1	282 st	2 rijen
h2	Fagus sylvatica (beuk)	6/m1	240 st	2 rijen
Al	Alnus glutinosa (eik)		11 st	als knofboom beheren
A	Alnus glutinosa (eik)		12 st	als boom laten doorgroeien
Ti	Tilia tomentosa 'Brabant' (linde)		4 st.	

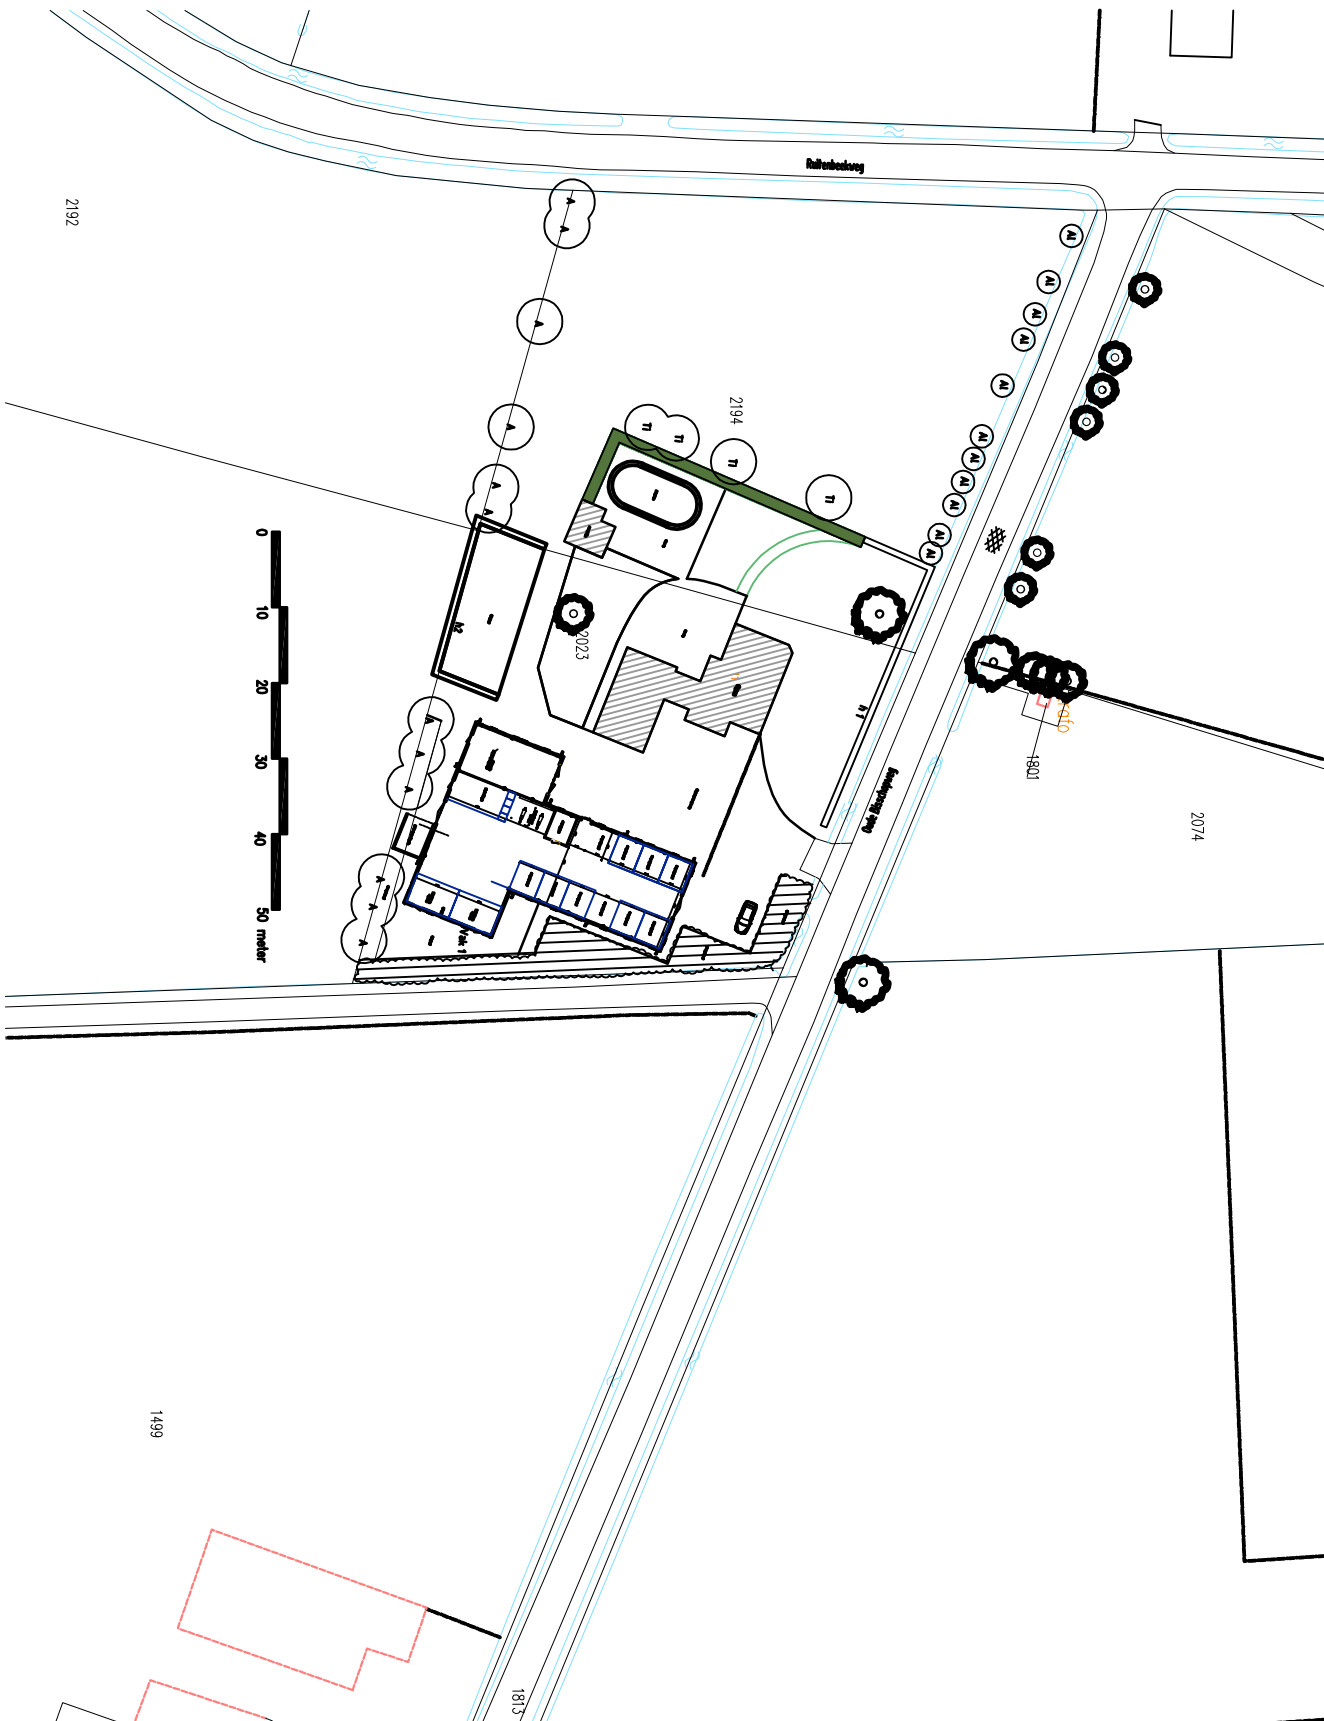

Bijlage 2: inrichtingsplan	
Behorende bij Overeenkomst "Agrarisch buitengebied" Oude Bischopweg 11 te Lunteren	
Voor akkoord: dhr. A. Thomassen	Voor akkoord de gemeente:
Datum:	Datum:
Handtekening:	Handtekening:

Opdrachtgever DBL		Blad 1	
Onderdeel BEPLANTINGSPLAN		Getekend SH	
Schaal 1:1000		Werknummer H16-13	
Formaat A3		Gewijzigd 31-3-14	
Datum 26-4-13			

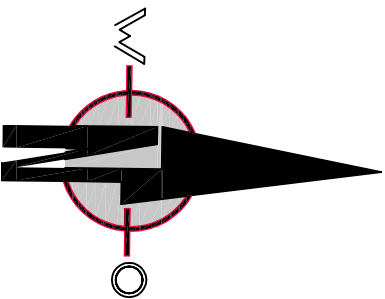

HAGER HUIGENS BV

Tuin- en landschapsarchitecten bno

Nieuweweg Noord 314b-28

3905 LX Veenendaal

telefoon +31 (0)318 860008

fax +31 (0)318 501448

E s.hoger@hagerhuigens.nl

E d.huigens@hagerhuigens.nl