



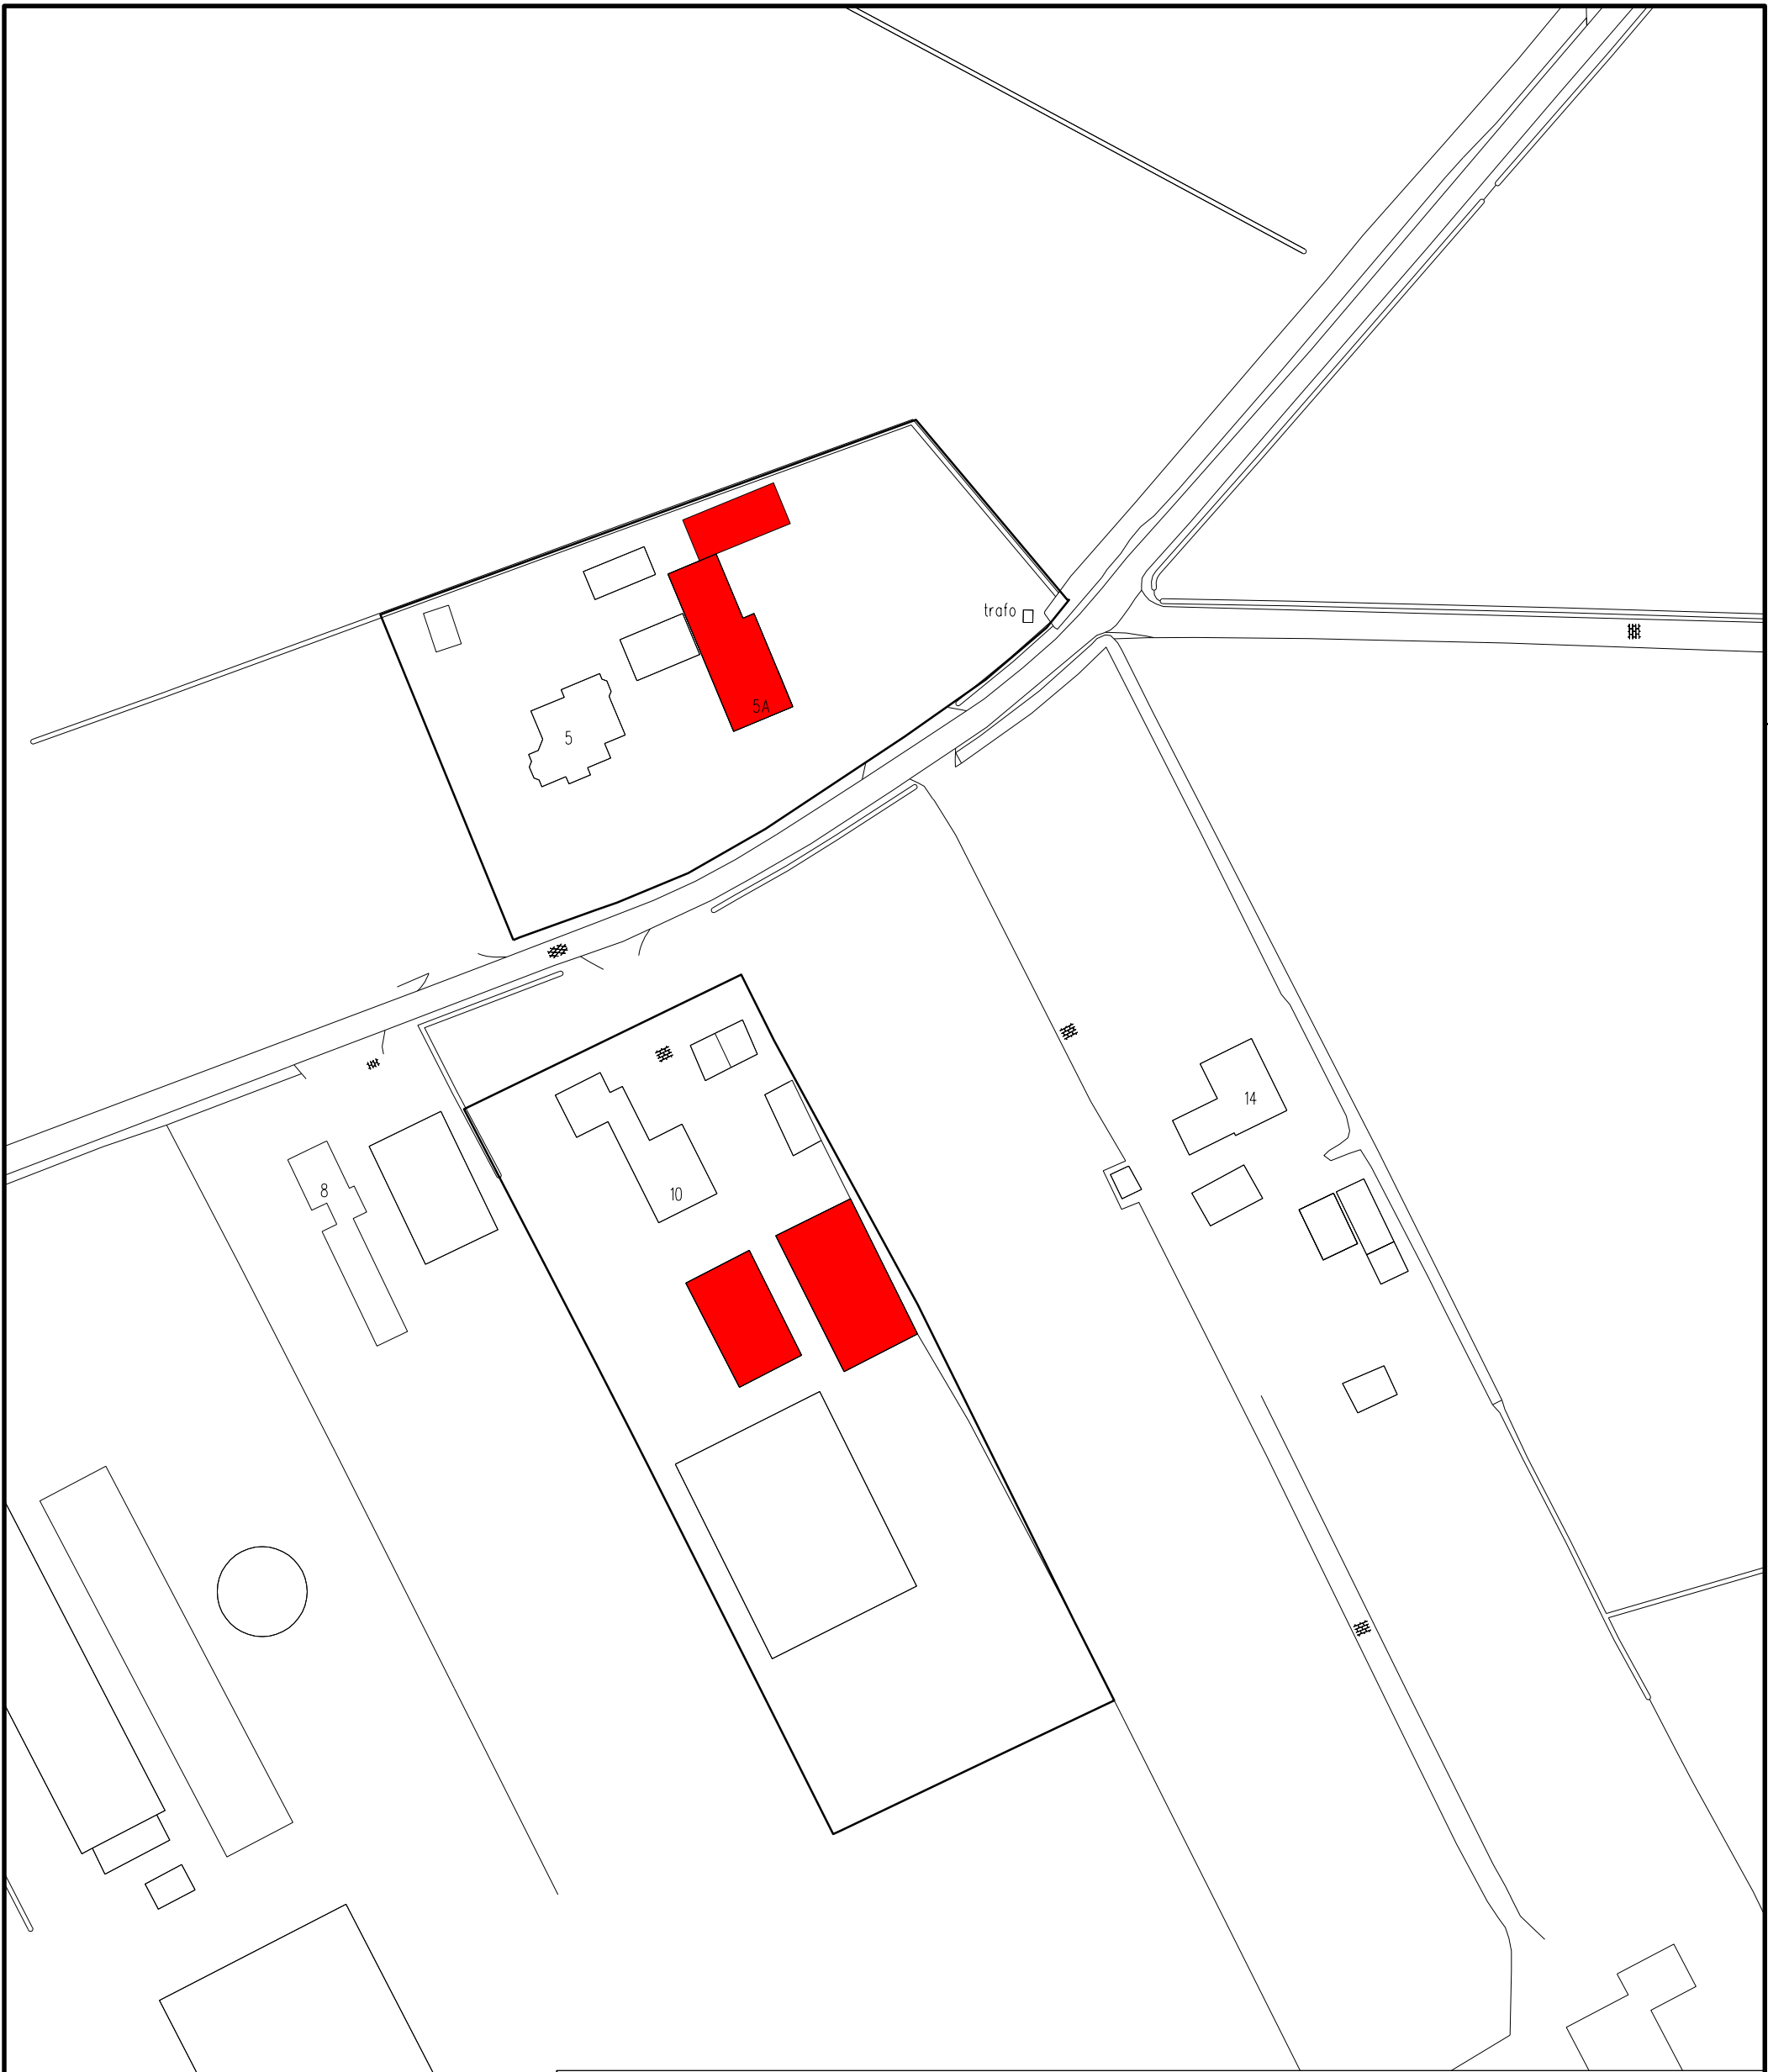

Te slopen bebouwing

"Partiële herziening Agrarisch Buitengebied Ede 2014, 2e ronde"

Lunteren, Lage Veldweg 5 en 10

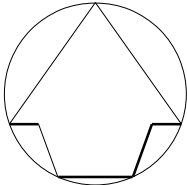

Tekenaar	M. van Broekhoven
Schaal	1:1000
Datum	29-09-2014
Project nr.	
Tekening nr.	Bu14033



Ruimtelijke Ontwikkeling en Grondzaken
afdeling Ontwikkeling

Postbus 9024 - 6710 HM Ede Bezoekadres: Stads kantoor "De Doelen" - Raadhuisplein 2 - Ede