


PLANTLIJST					
CODE	SOORTNAAM	PL.AFST	AANTAL		MAAT
H1	Fagus sylvatica	3/m1	131	beuk	80-100
H2	Fagus sylvatica	3/m1	173	beuk	80-100
H3	Ligustrum Vulgare	3/m1	78	liguster	80-100
H4	Ligustrum Vulgare	3/m1	78	liguster	80-100
H5	Ligustrum Vulgare	3/m1	60	liguster	80-100
H6	Ligustrum Vulgare	3/m1	98	liguster	80-100
Fr	Fraxinus excelsior	los	7	gewone es	1½

- Renvooi:
- 1 container afval sandwichpanelen
 - 2 container oud ijzer
 - 3 dieselolietank 3000 l
 - 4 afvalcontainer
 - 5 heftruck diesel 45 kW
 - 6 gereedschap divers 15 kW
 - 7 lichtmast
 - 8 CV ketel 32 kW
- X1 laden/lossen

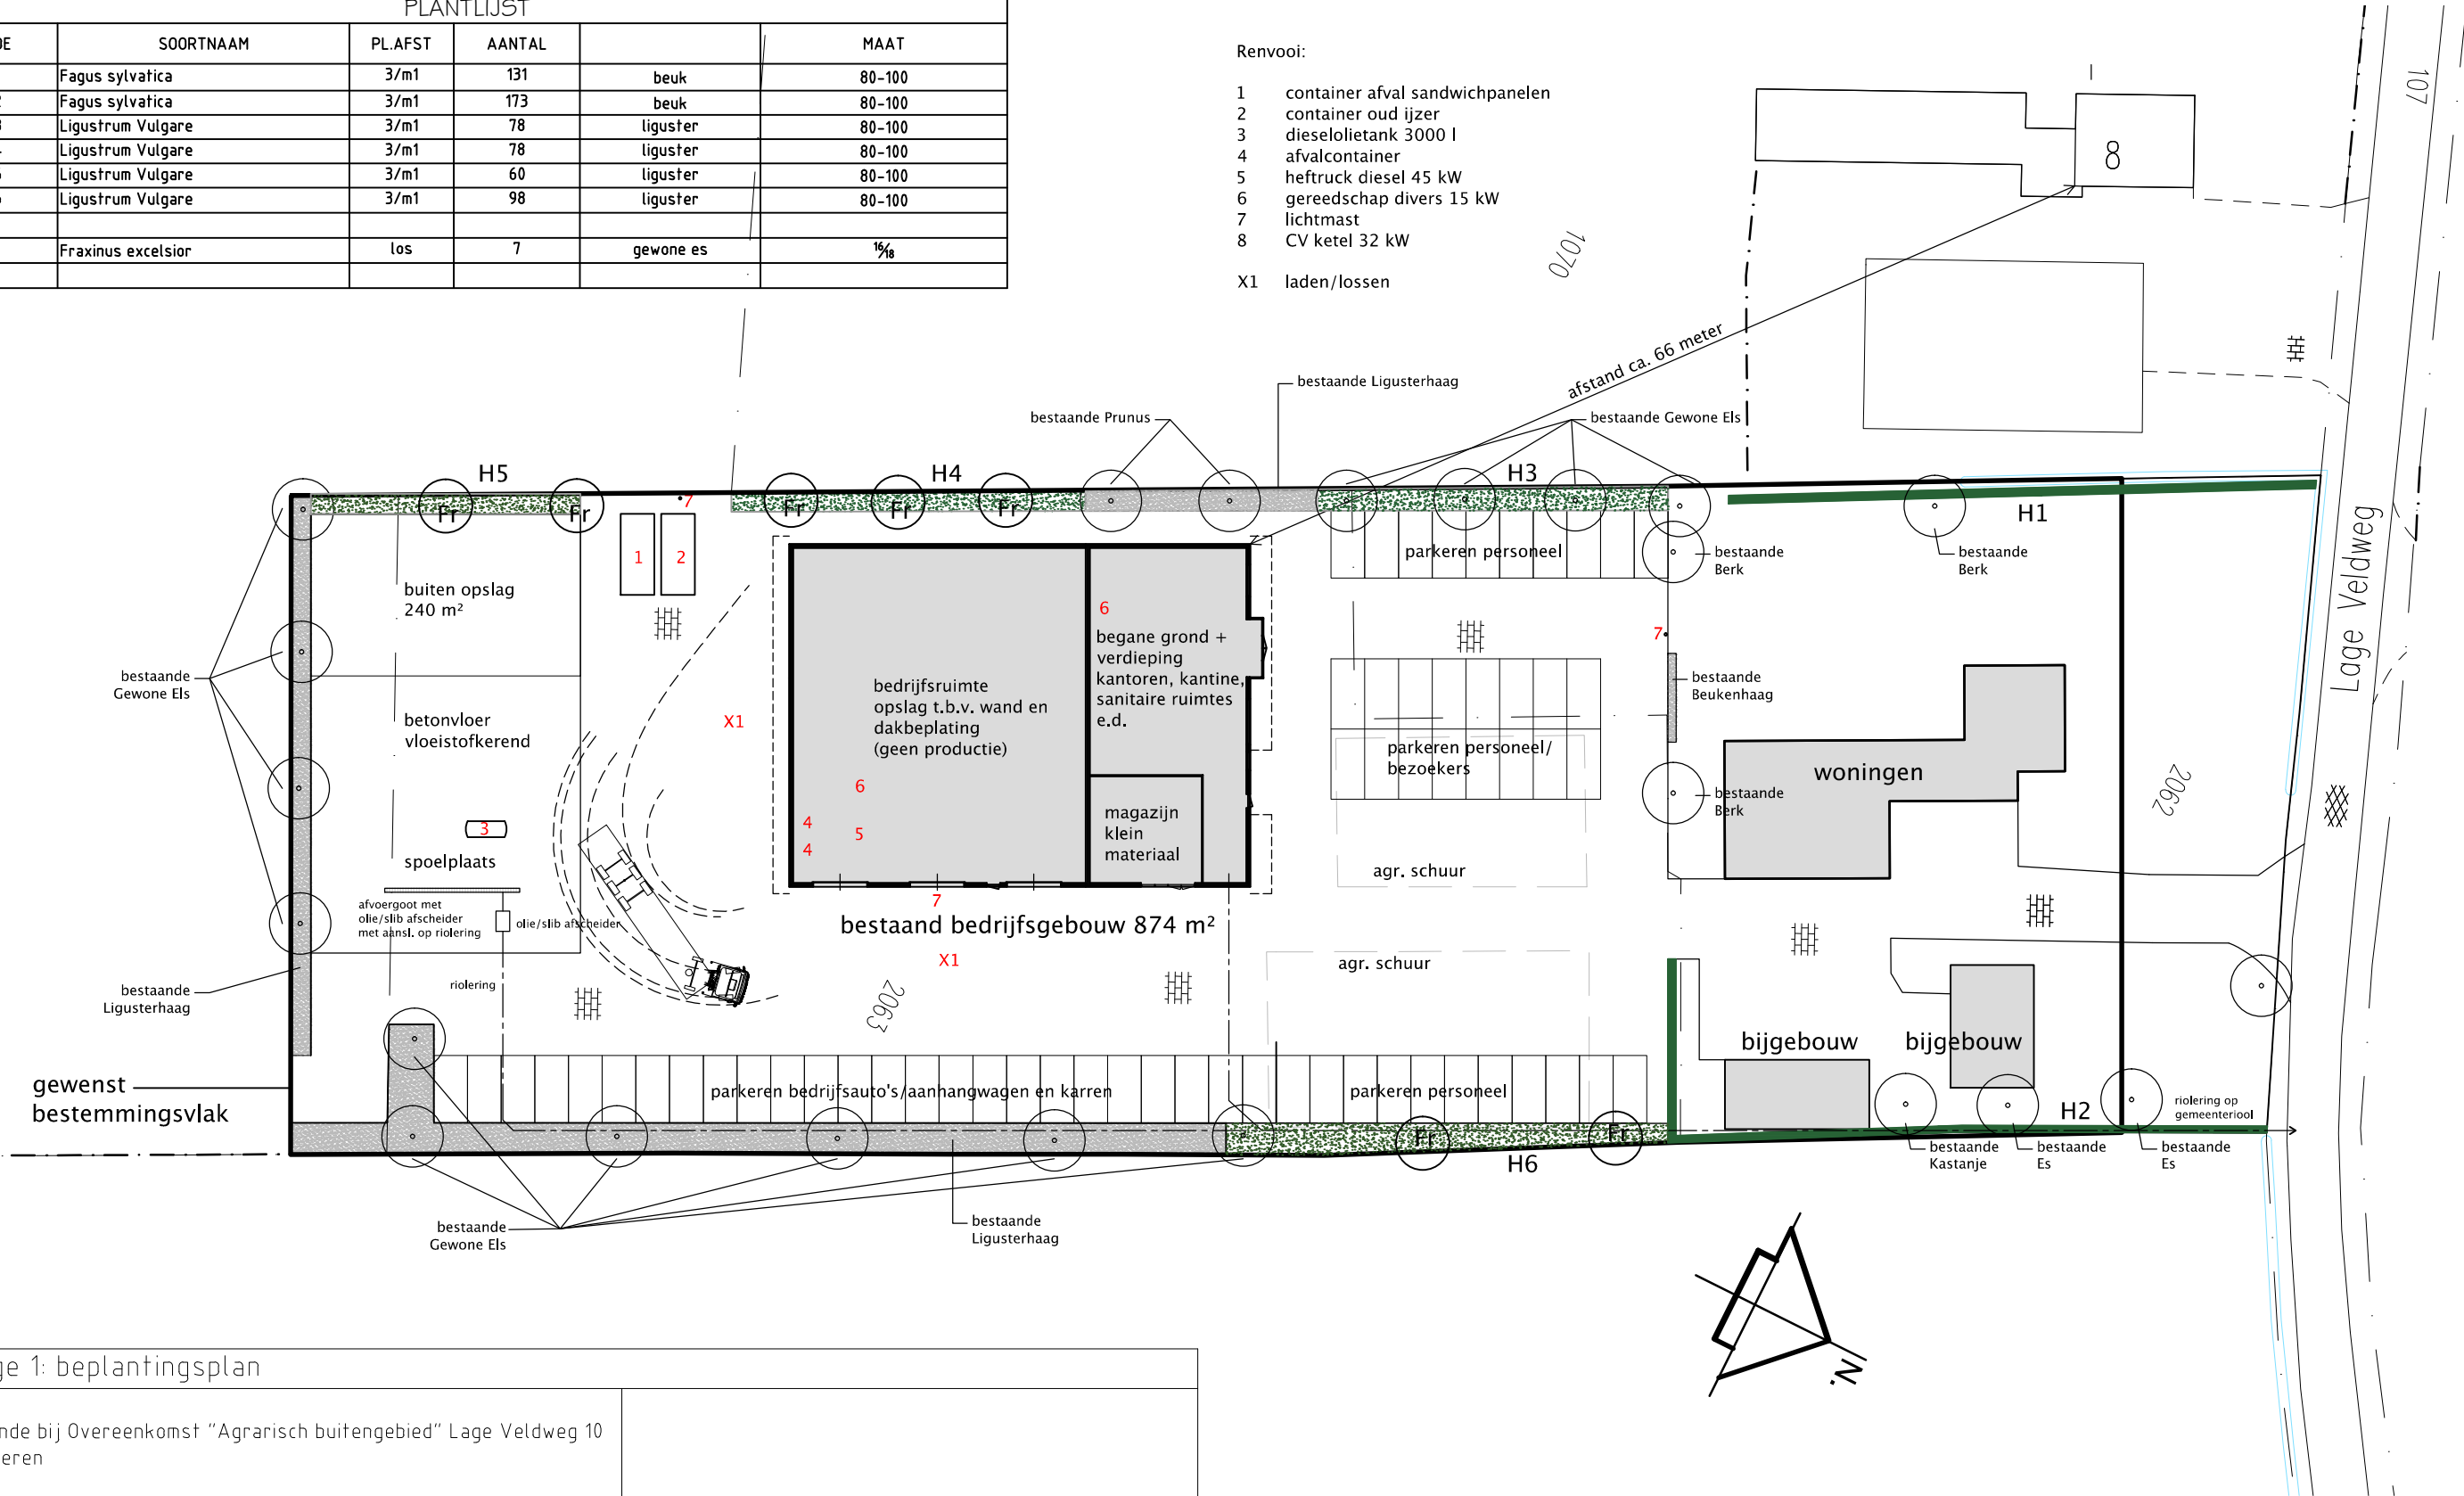

Bijlage 1: beplantingsplan

Behorende bij Overeenkomst "Agrarisch buitengebied" Lage Veldweg 10 te Lunteren	
Voor akkoord: Hardeman - Van Harten, Dhr. J. Hardeman	Voor akkoord de gemeente Ede: dhr. C. van der Knaap
Datum:	Datum:
Handtekening:	Handtekening:



kadastrale gemeente Lunteren
sectie H nummers 2062, 2063, 2064
schaal 1:500



Meulunterseweg 34
6741 HN Lunteren
0318 482462
www.dbl-lunteren.nl