

BEPLANTINGSPLAN

1. Aan te planten bomenrij:  
\* plantafstand 10 meter  
- Alnus glutinosa (zwarte els)

14/1615 st
2. Aan te planten bomenrij:  
\* plantafstand 10 meter  
- Alnus glutinosa (zwarte els)



14/168 st
3. Aan te planten bomenrij:  
\* plantafstand 10 meter  
- Alnus glutinosa (zwarte els)

14/169 st

LEGENDA

- bestaande beplanting
- nieuwe beplanting
- haag
- bebouwing
- watergang
- grens gewenste bouwblok

0m50m

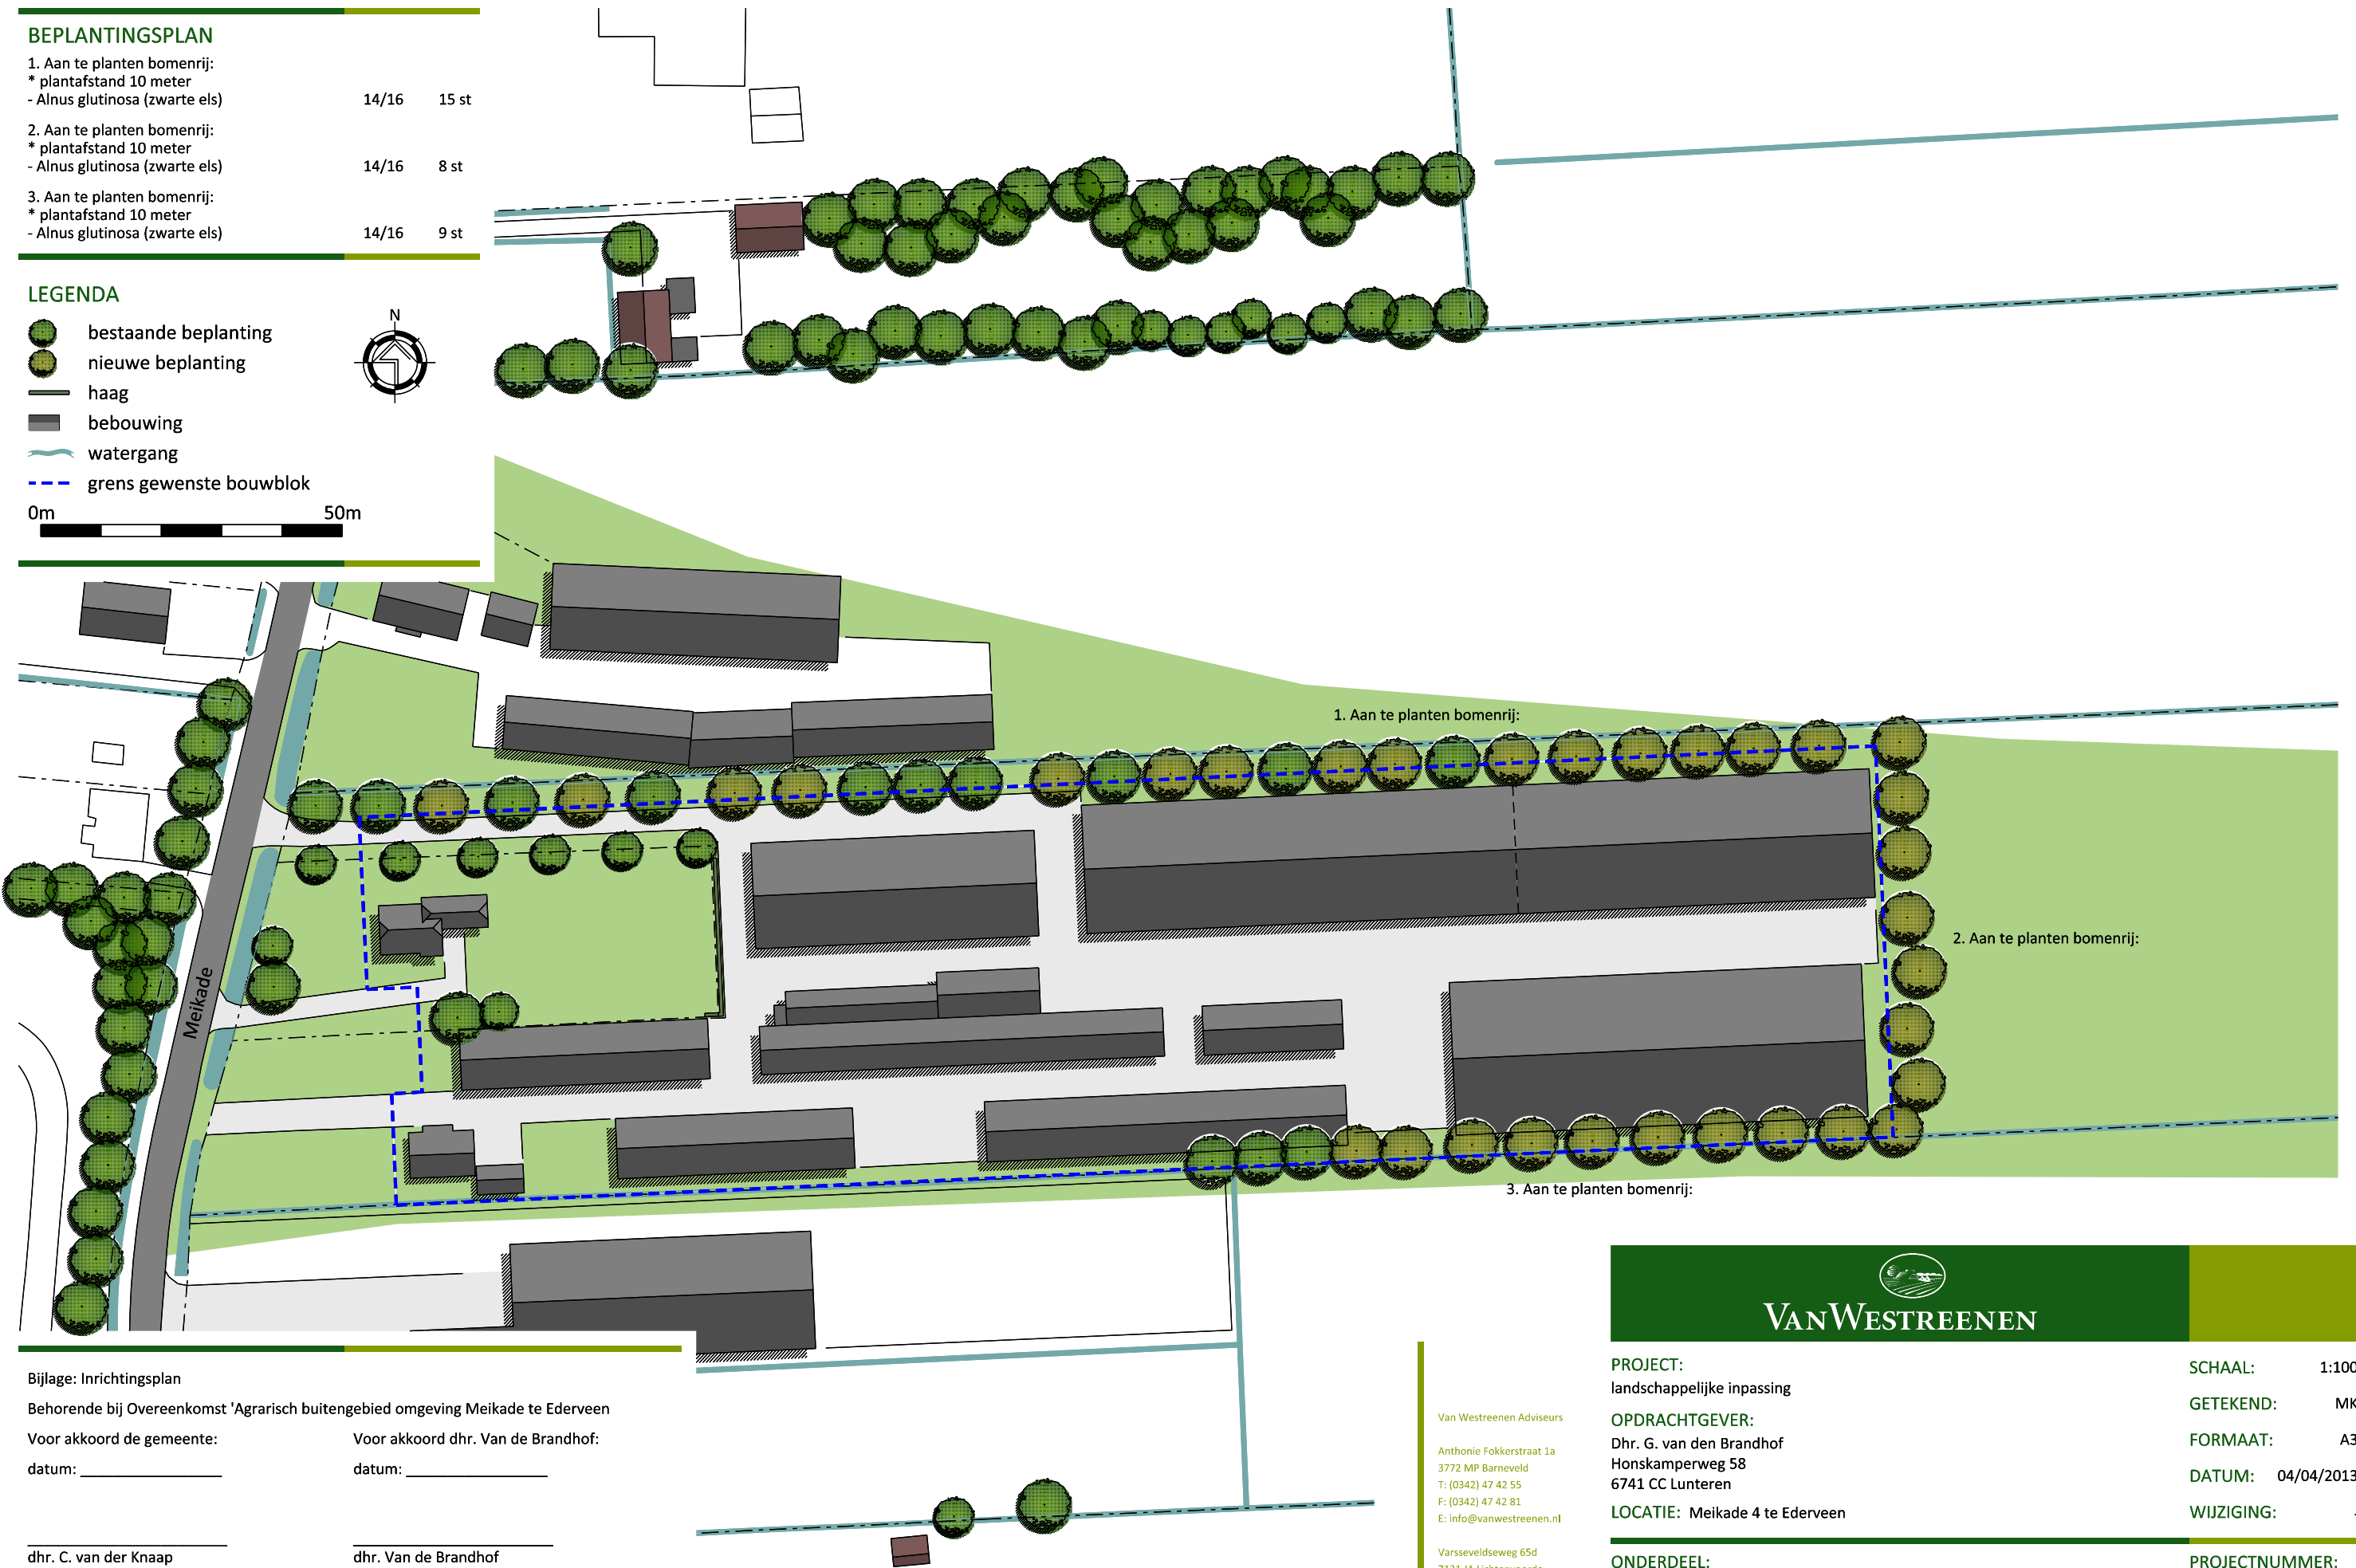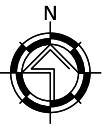

Bijlage: Inrichtingsplan  
Behorende bij Overeenkomst 'Agrarisch buitengebied omgeving Meikade te Ederveen  
Voor akkoord de gemeente: Voor akkoord dhr. Van de Brandhof:  
datum: datum:  
  
dhr. C. van der Knaap dhr. Van de Brandhof

Van Westreenen Adviseurs  
Anthonie Fokkerstraat 1a  
3772 MP Barneveld  
T: (0342) 47 42 55  
F: (0342) 47 42 81  
E: info@vanwestreenen.nl  
  
Varsseveldseweg 65d  
7131 JA Lichtenvoorde  
T: (0544) 37 97 37  
F: (0544) 37 83 64  
E: info@vanwestreenen.nl



VANWESTREENEN

PROJECT:  
landschappelijke inpassing

OPDRACHTGEVER:  
Dhr. G. van den Brandhof  
Honskamperweg 58  
6741 CC Lunteren

LOCATIE: Meikade 4 te Ederveen

ONDERDEEL:  
toekomstige gewenste situatie  
maten voor de uitvoering in het werk controleren

SCHAAL: 1:100  
GETEKEND: MK  
FORMAAT: A3  
DATUM: 04/04/2013  
WIJZIGING: -

PROJECTNUMMER:  
RO-BRANDH  
Blad 1van 1