


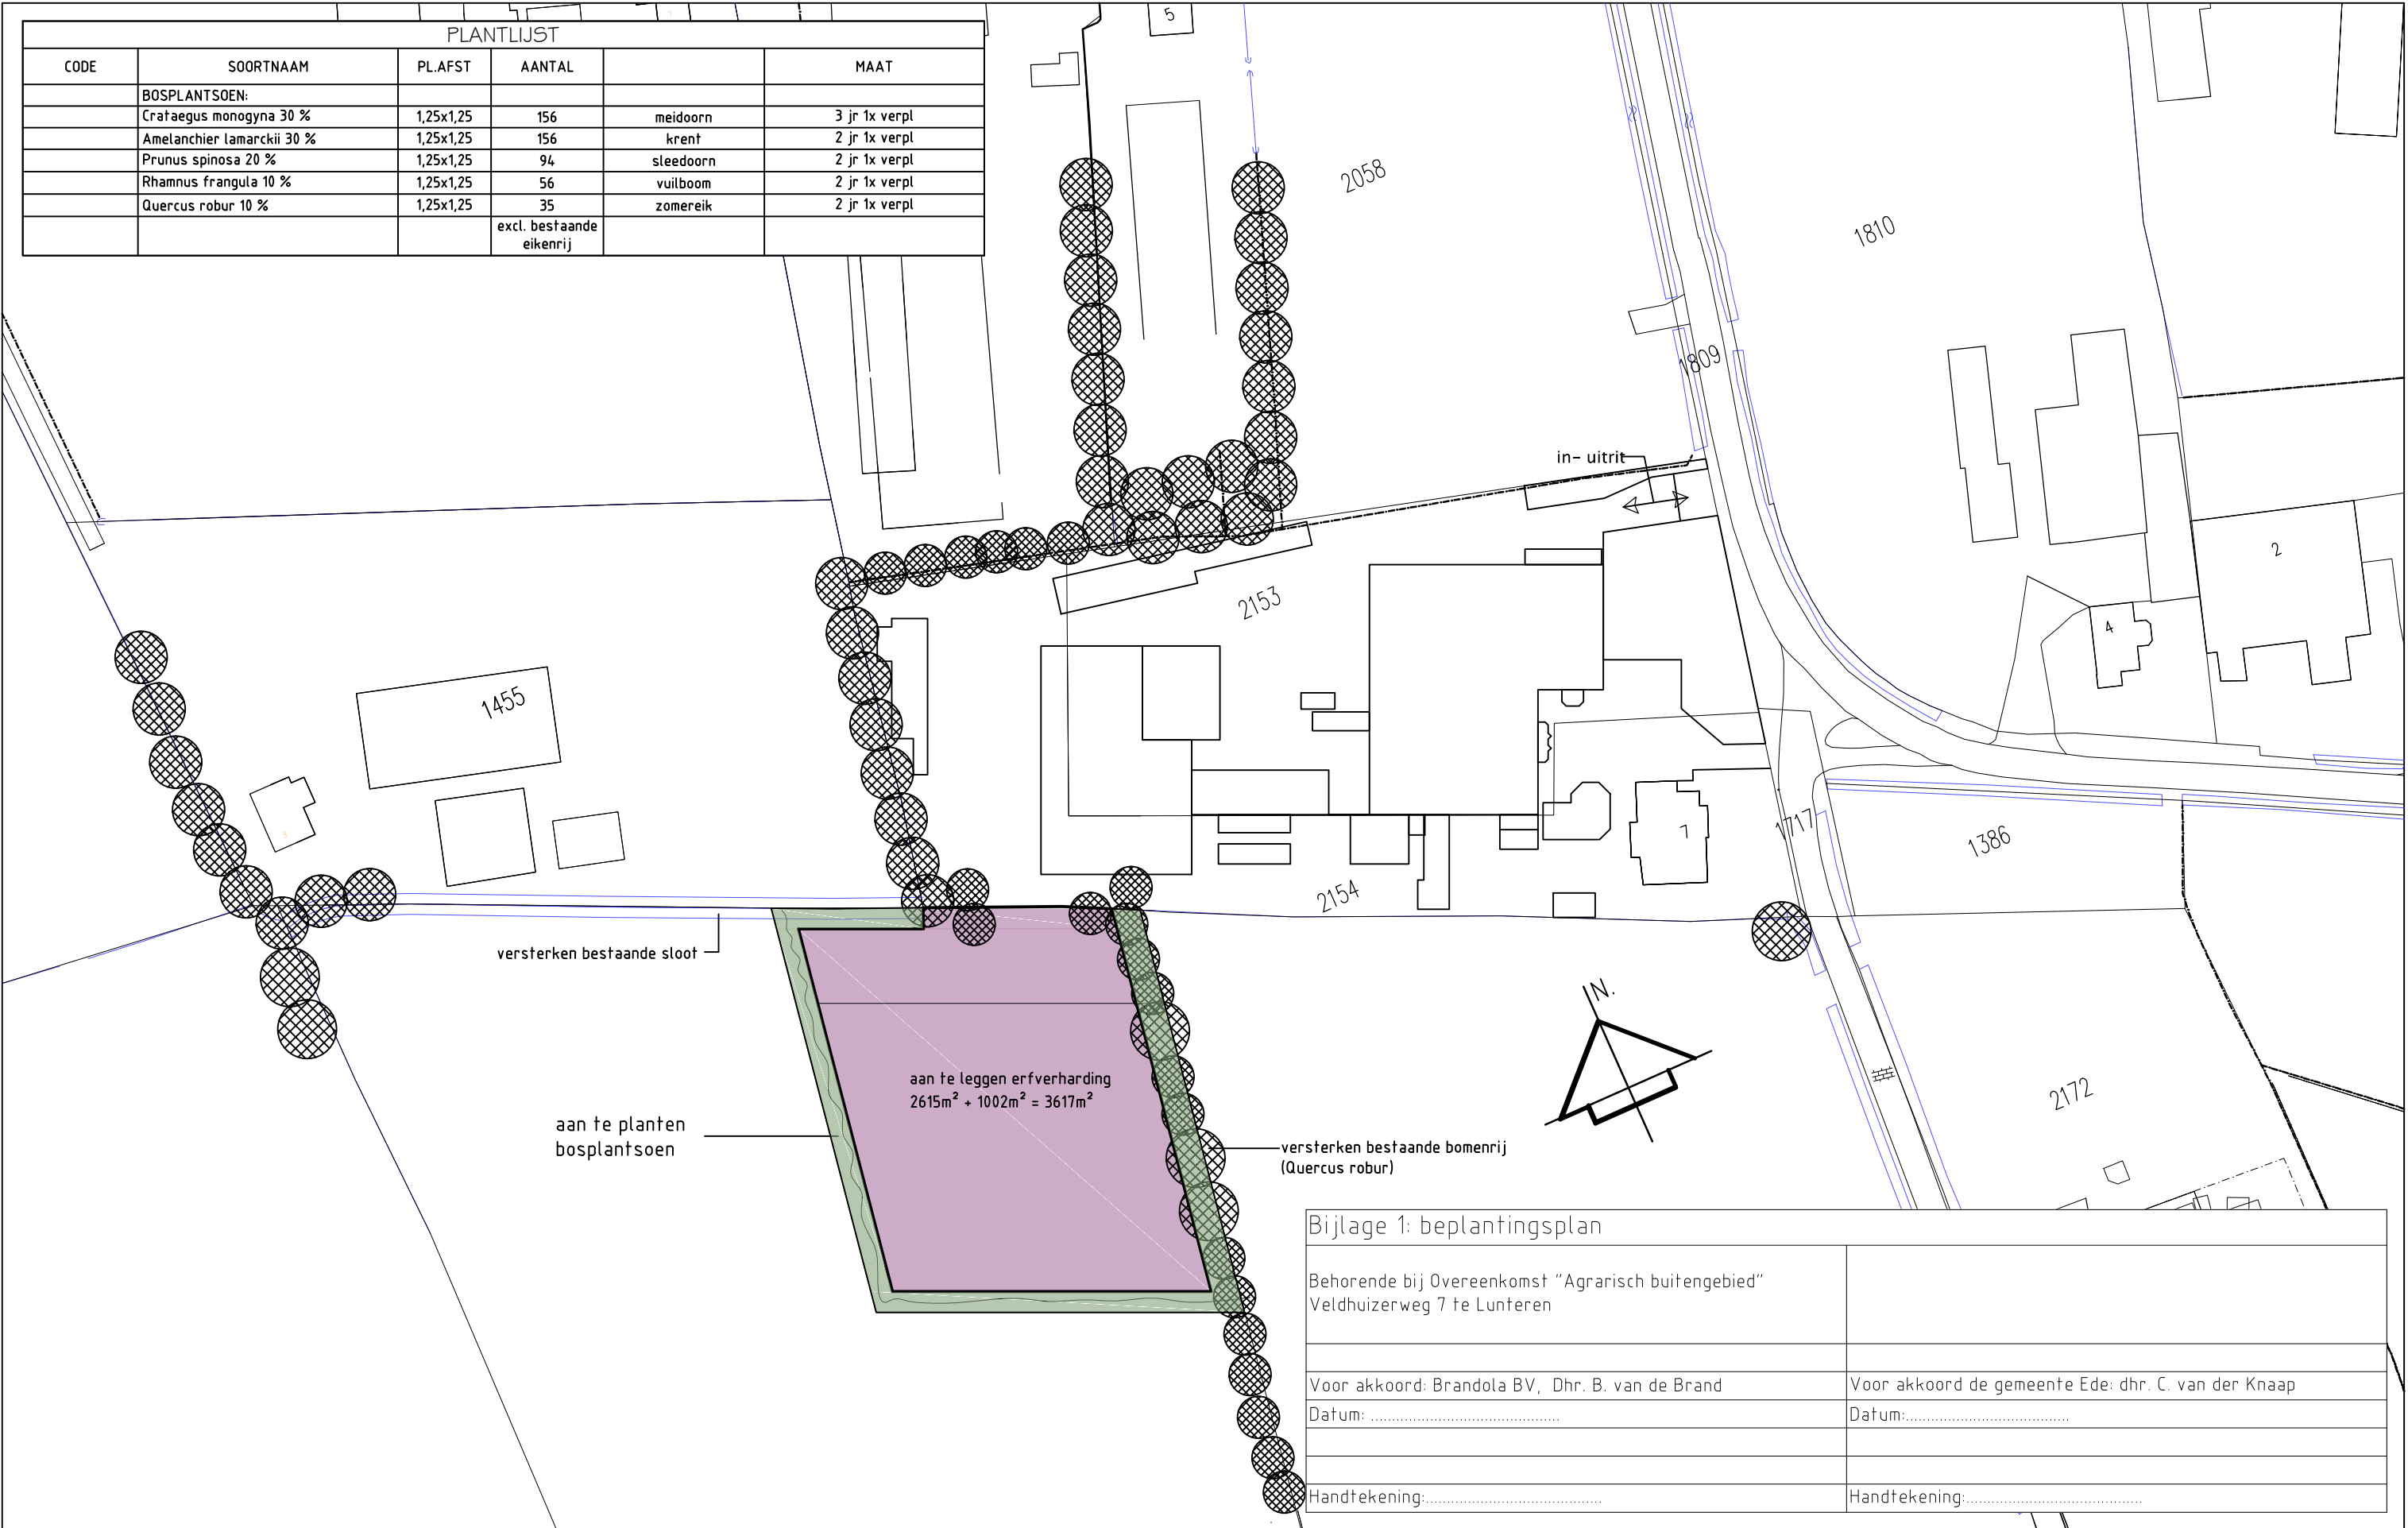

Betreft: Veldhuizerweg 7 te Lunteren
Gewenste situatie aan te leggen erfverharding
en beplantingsplan

kad. gem. Lunteren
sectie H nr. 2153, 2154
schaal 1:1000
getekend: G-J v G

bladnr: 4
werknr: 11-150
datum: 26-05-2014
gew: 27-05-2014
gew: 06-10-2014

