


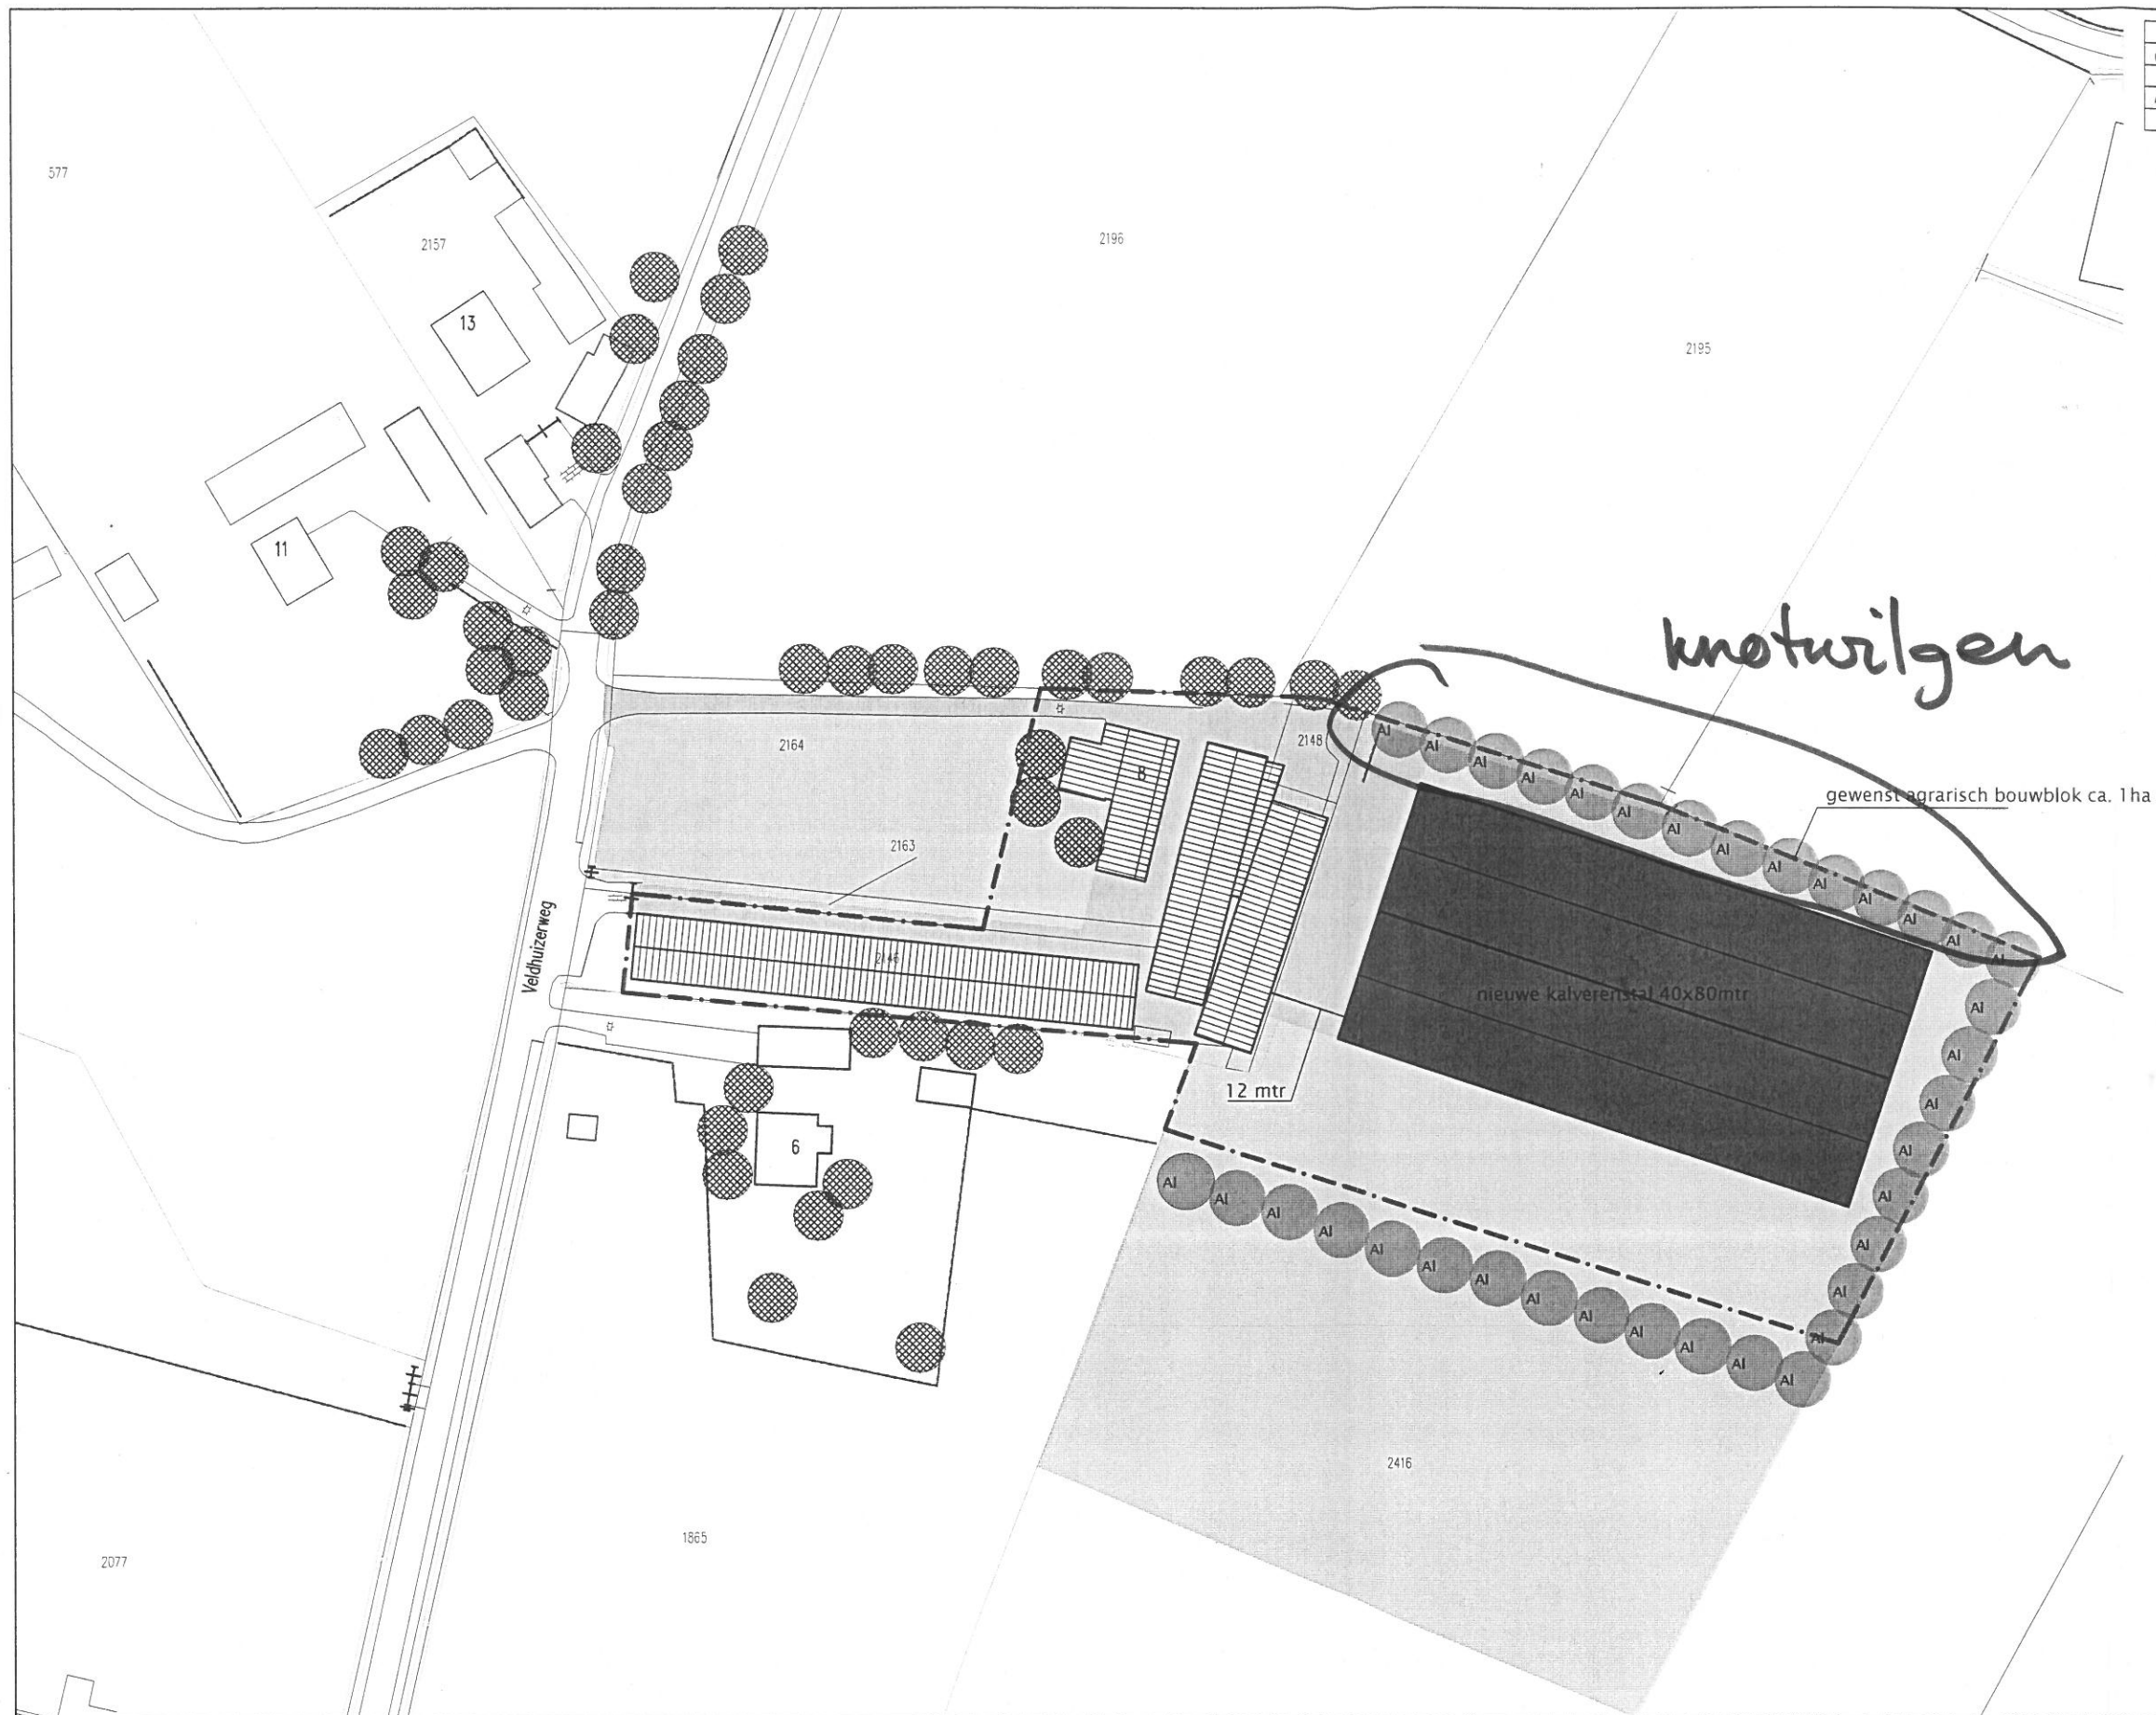

Plantlijst				
code	soortnaam	pl. afstand	aantal	maat
Al	Alnus glutinosa (zwarte els)	hoh 5 mtr	35	14/16

	bestaande bomen/groen
	nieuwe bomen klein
	nieuwe bomen groot
	nieuwe bosschage
	nieuwe haag
	te slopen bebouwing
	te handhaven bebouwing
	nieuwe bebouwing


G. Kruijnen aan
 dhr. Koes & Mulder
 mail 13 jan 14

- noordgrens:
 knottbomen door-
 zetten

- oostelijke & zuid:
 elzen, plantafst.
 4 meter, plantmaat
 • veren 1,75 cm of
 • maat 6-8

dbi architecten
 bureau

Betreft: verplaatsen agrarisch bouwvlak aan de
 Veldhuizerweg 8 te Lunteren
 gewenste situatie

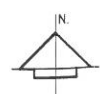

kad. gem. Lunteren
 sectie H nr. 2164
 schaal 1:1000

bladnr: 2
 werknr: 13-110
 datum: sept 2013

gew: