


Toekomstige situatie Hoofdweg 10 en 12a, Ederveen

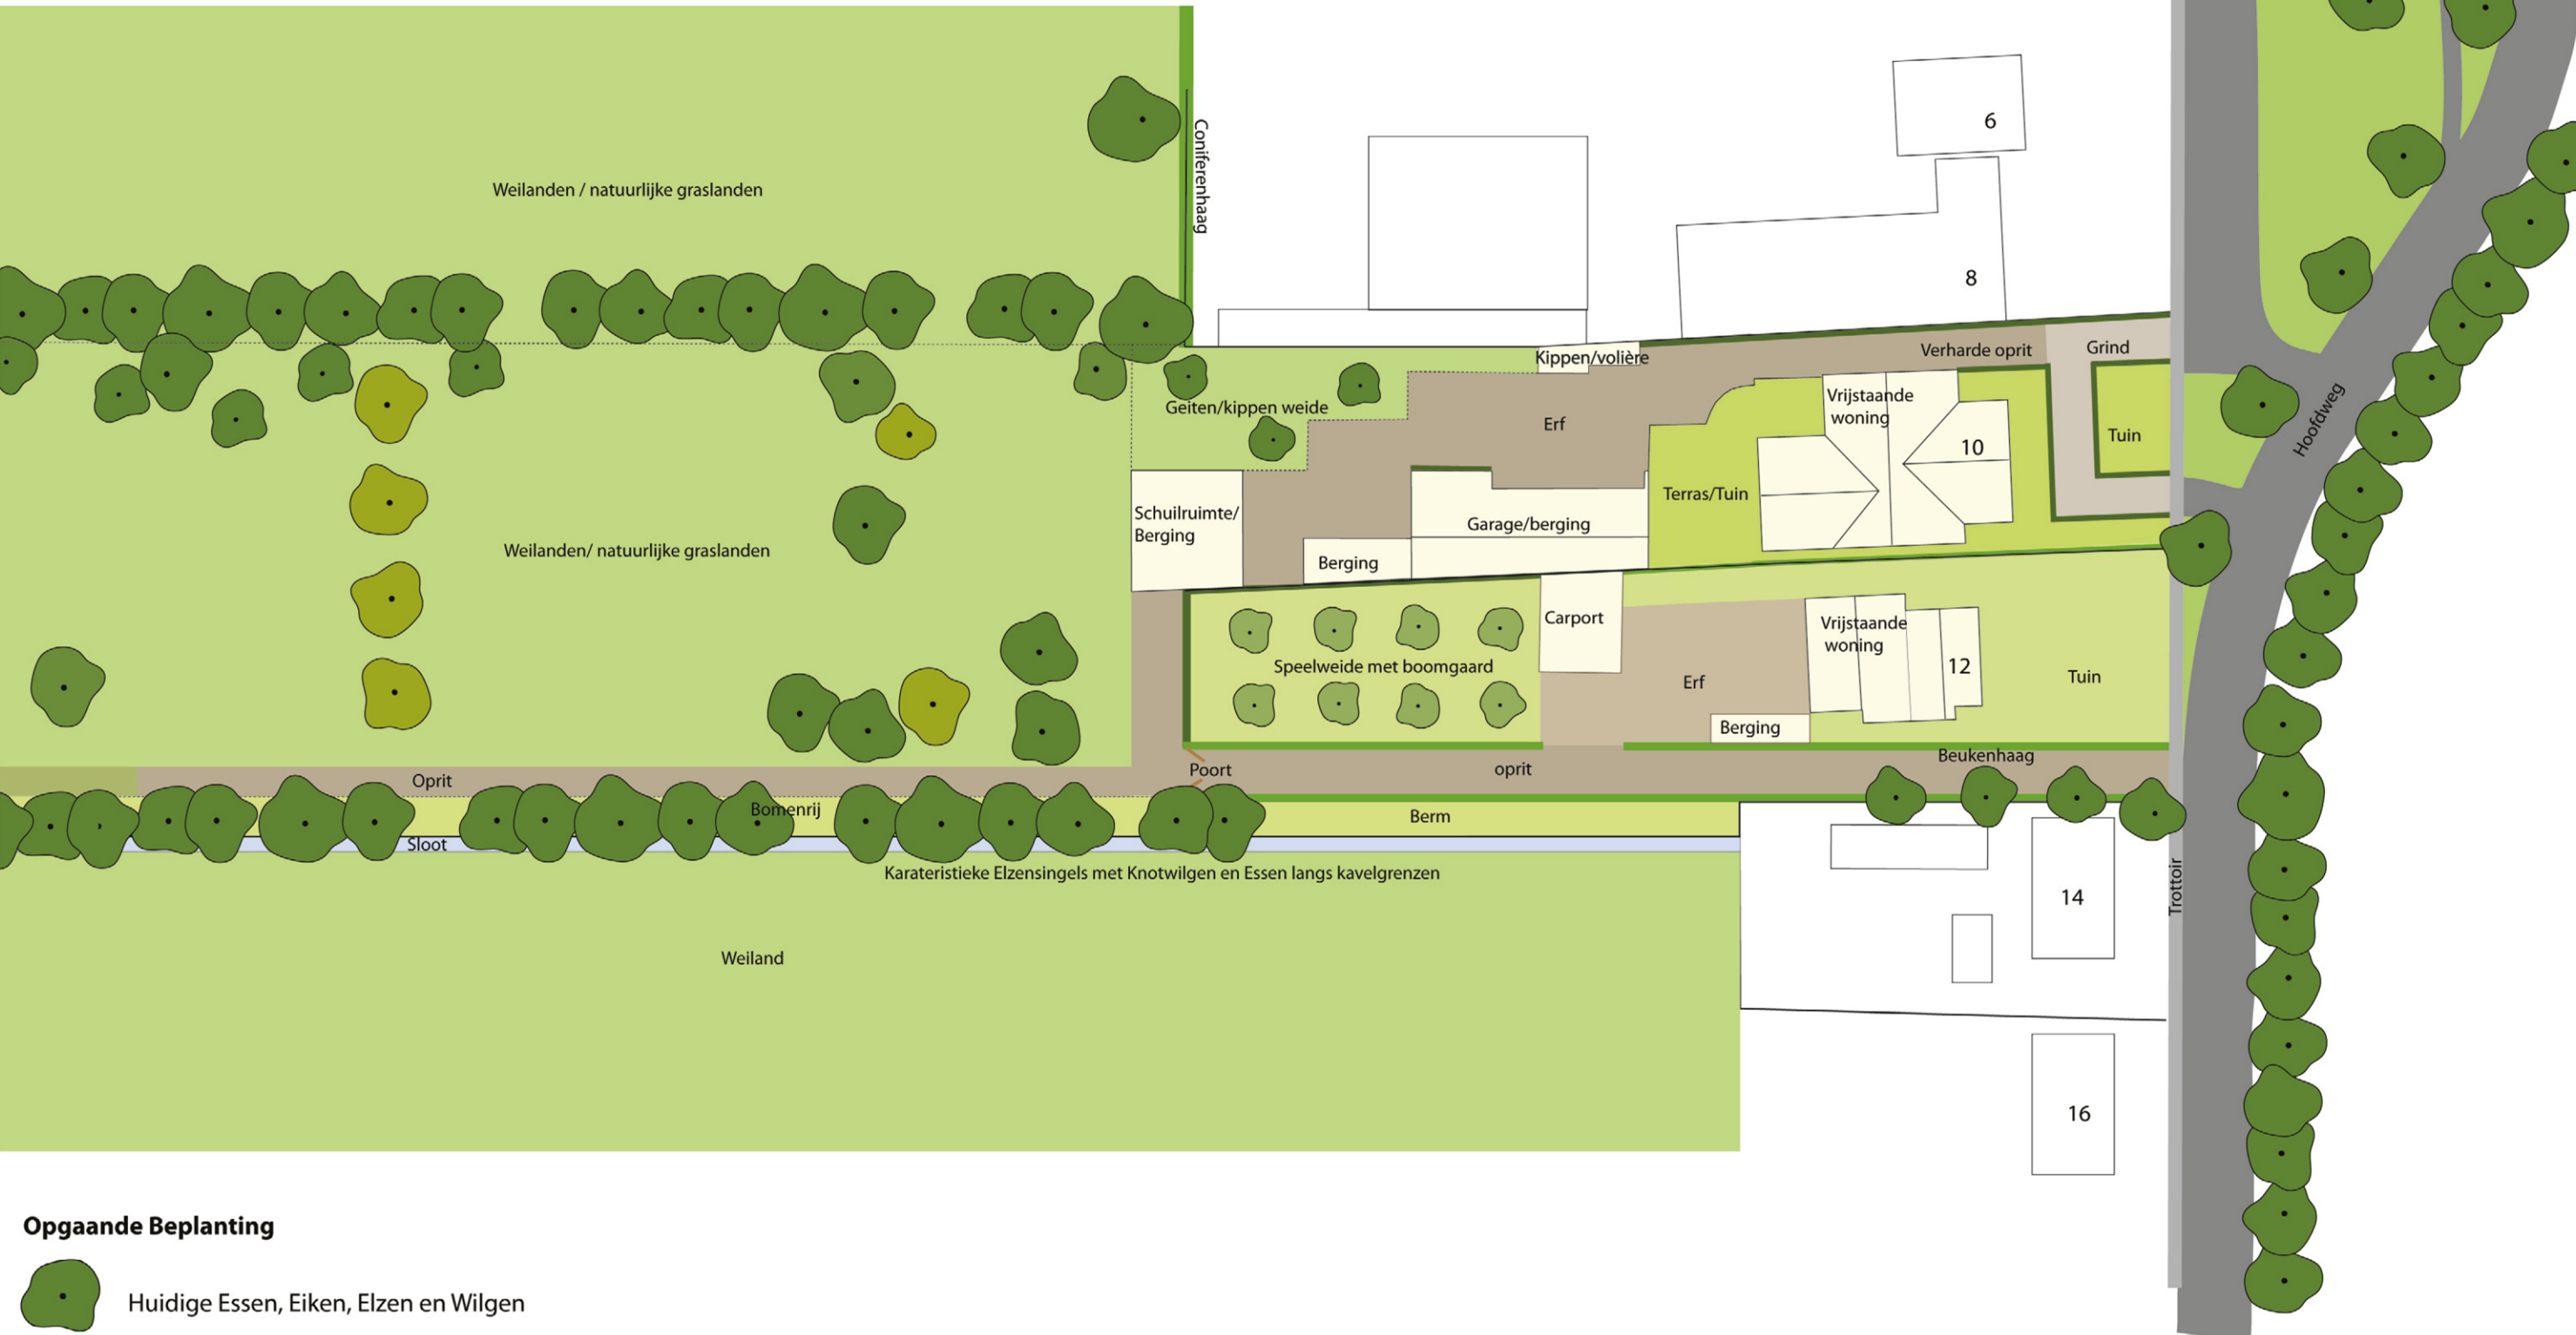

Opgaande Bepanting

-  Huidige Essen, Eiken, Elzen en Wilgen
-  Nieuwe Elzen (streekeigen)
Solitair aanplant
Min. dikte 10-12 cm op 1,2 m hoogte boven wortelvoet
-  Huidige boomgaard



Hoofdweg 10 en 12a Ederveen



 CORNELISSE Aannemer Grondverzetbedrijf en Machineverhuur <i>Veenendaalse straatweg 11 3921 EA ELST (utr) T: 0318 47 18 18 F: 0318 47 81 77 email: info@cornelisseelst.nl</i>	Onderdeel: Tekening Toekomstige situatie		
	Schaal 1:500	Eenh. Meters	Formaat A3
	Opdrachtgever: Borren Onroerend Goed BV. Hoofdweg 10 6744 WL Ederveen		
	Tekenaar: T.T. Kool		Datum: 23-04-2015