Toekomstige situatie Scheivoor 1, Ederveen

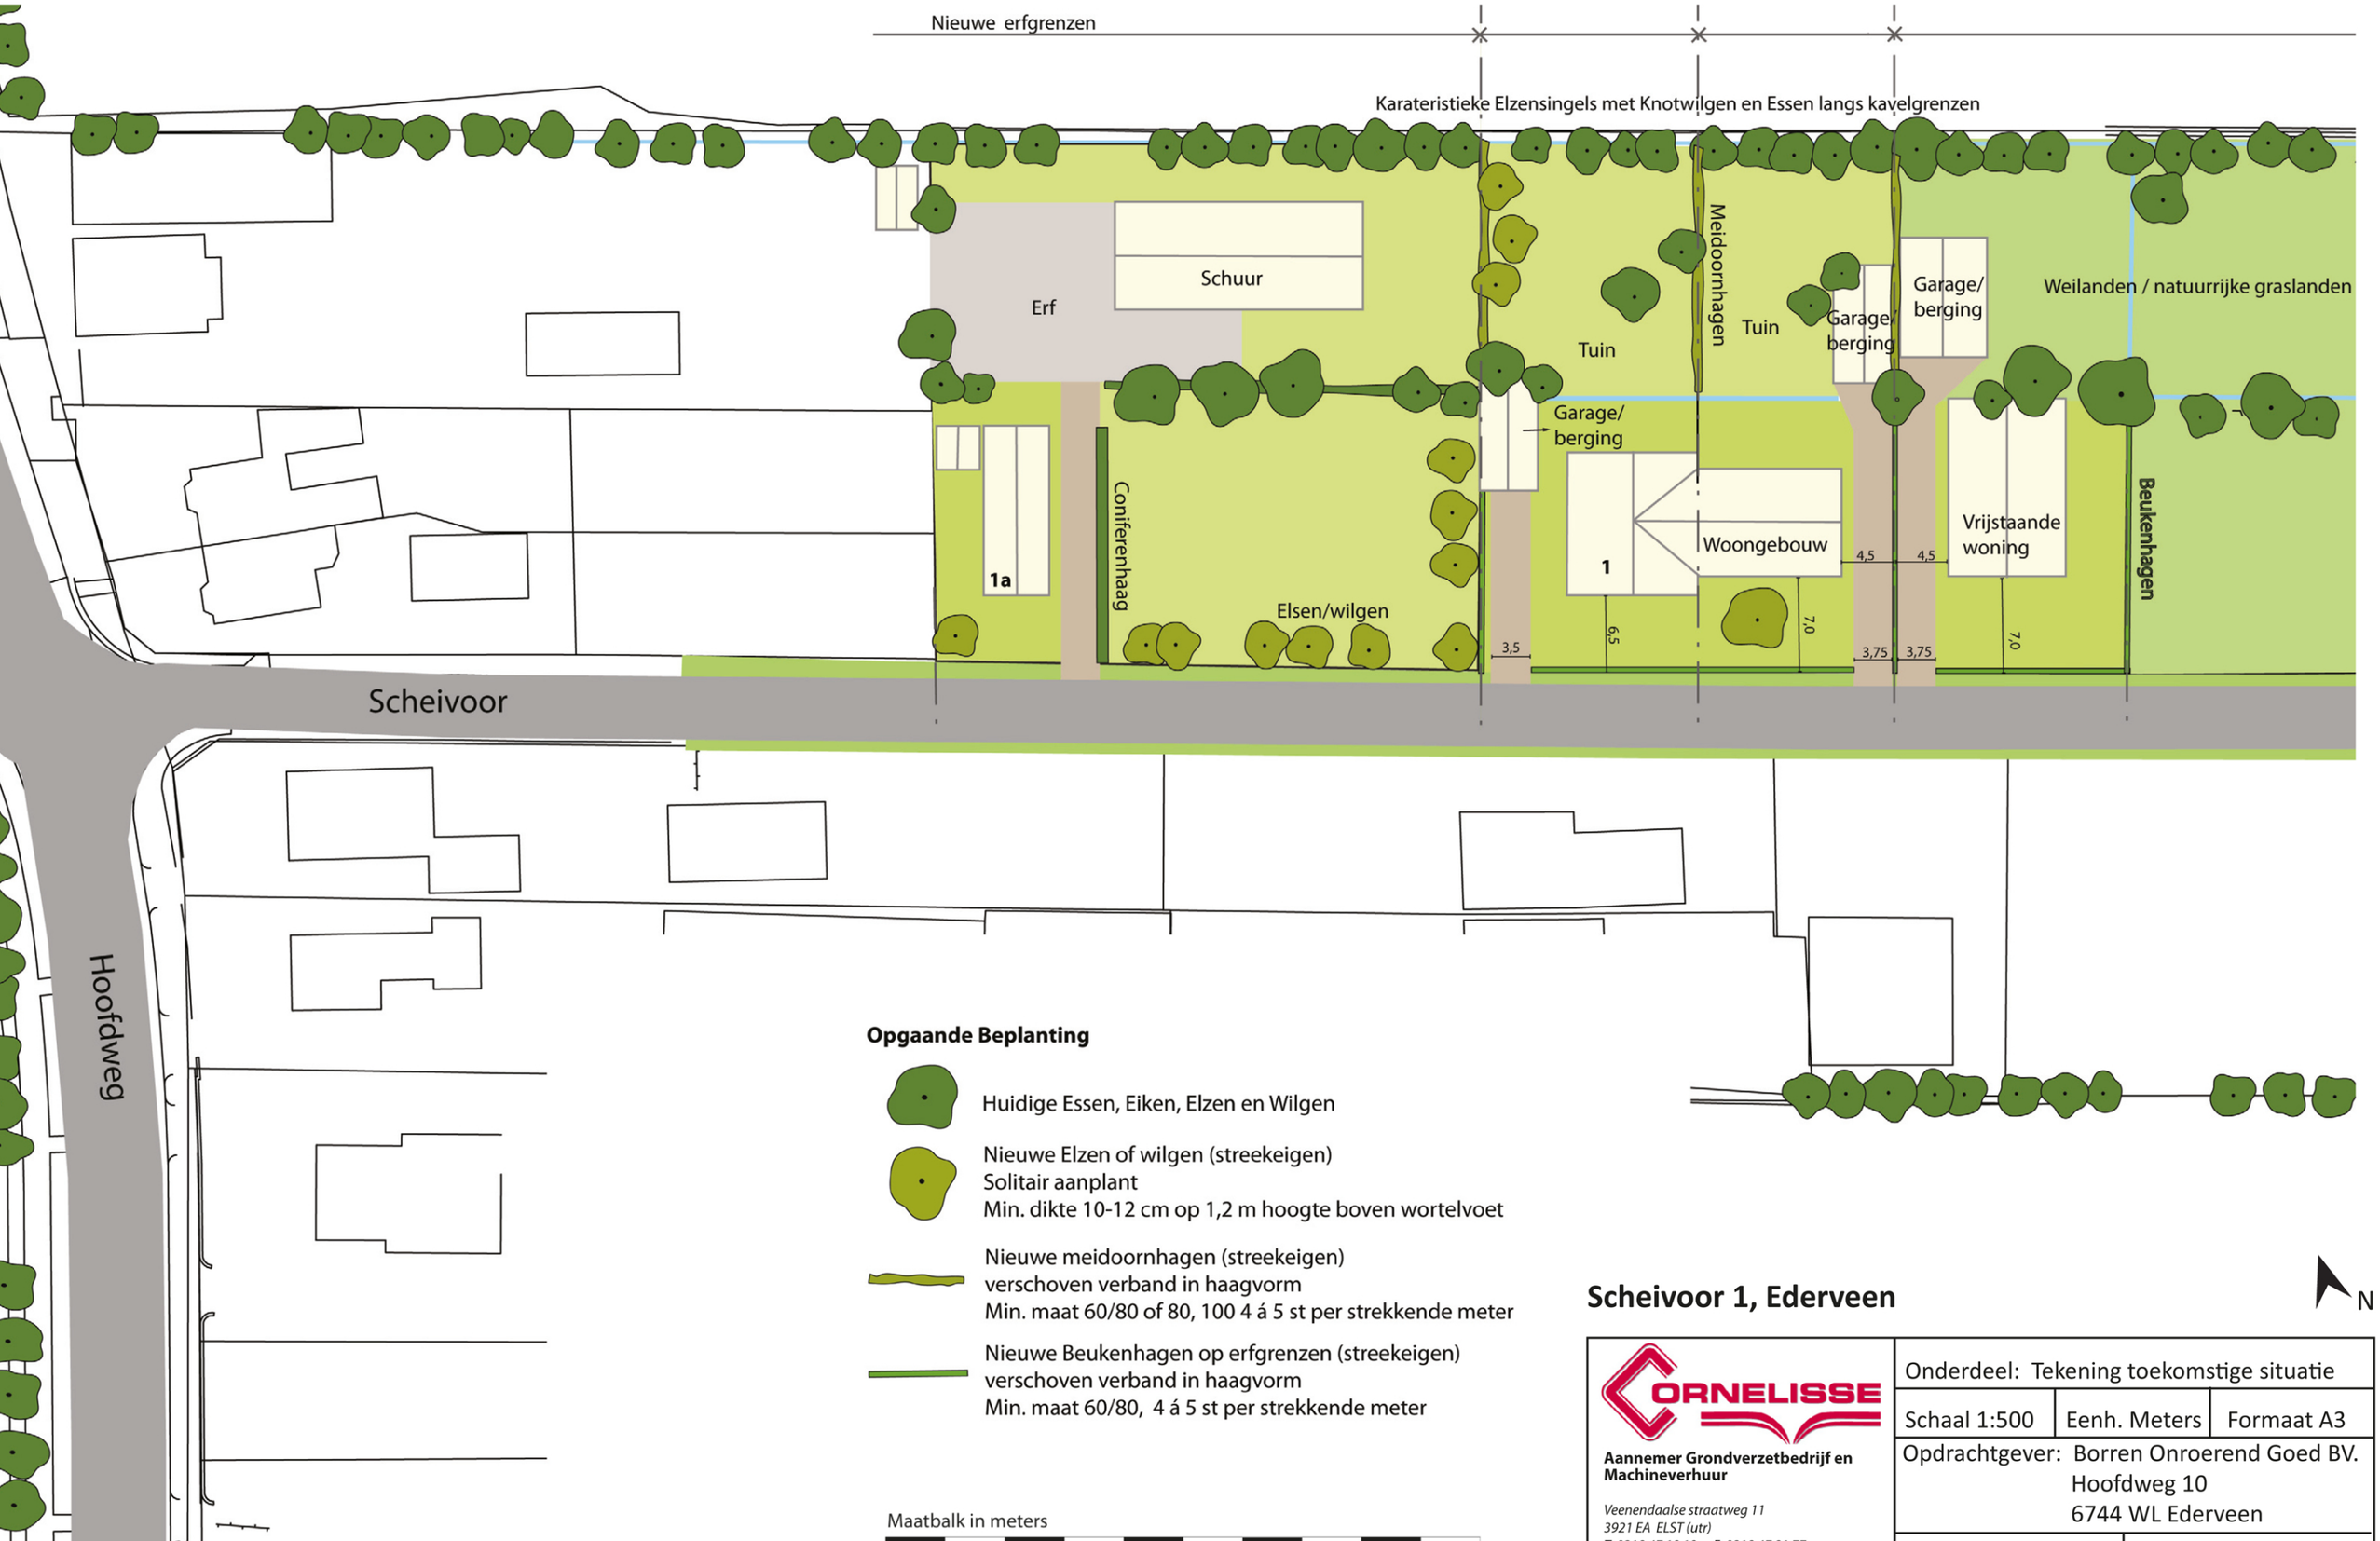

Scheivoor 1, Ederveen

CORNELISSE **Aannemer Grondverzetbedrijf en Machineverhuur** *Veenendaalse straatweg 11* *3921 EA ELST (utr)* *T: 0318 47 18 18 F: 0318 47 81 77* *email: info@cornelissebv.nl*	Onderdeel: Tekening toekomstige situatie	
	Schaal 1:500	Eenh. Meters / Formaat A3
	Opdrachtgever: Borren Onroerend Goed BV. Hoofdweg 10 6744 WL Ederveen	
	Tekenaar: T.T. Kool	Datum: 23-04-2015