


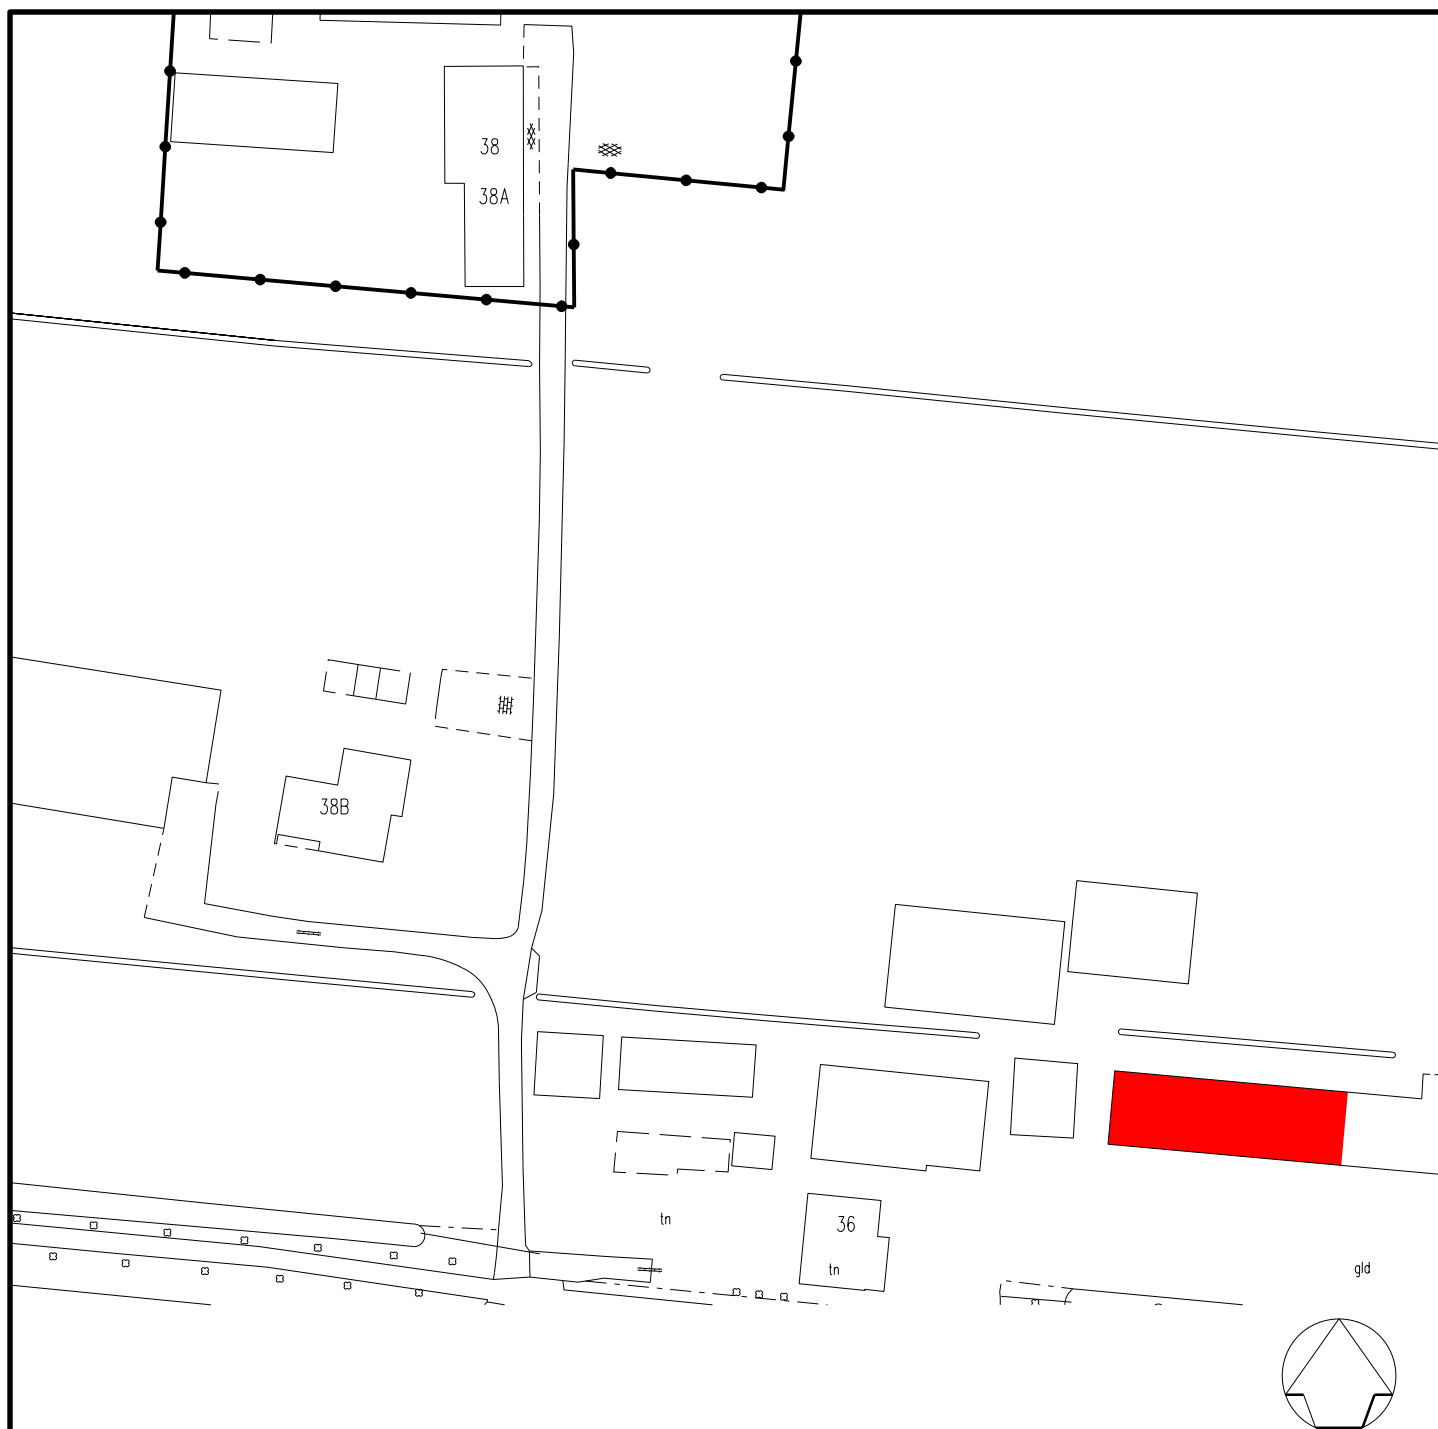

Datum	Aard der wijziging	Get.	Gec.

Partiele herziening Agrarisch Buitengebied

Ede 2015 - 1e ronde

Ederveen, Rijksweg 38 - 38a

Te slopen bebouwing

Tekenaar **M. Elshof**

Schaal **1:1000**

Datum **26-05-2015**

Project nr.

Tekening nr. **Bu15006**



Ruimtelijke Ontwikkeling en Grondzaken
afdeling Ruimtelijke Ontwikkeling

Postbus 9022 - 6710 HK EDE

Bezoekadres: Raadhuis - Bergstraat 4 Ede