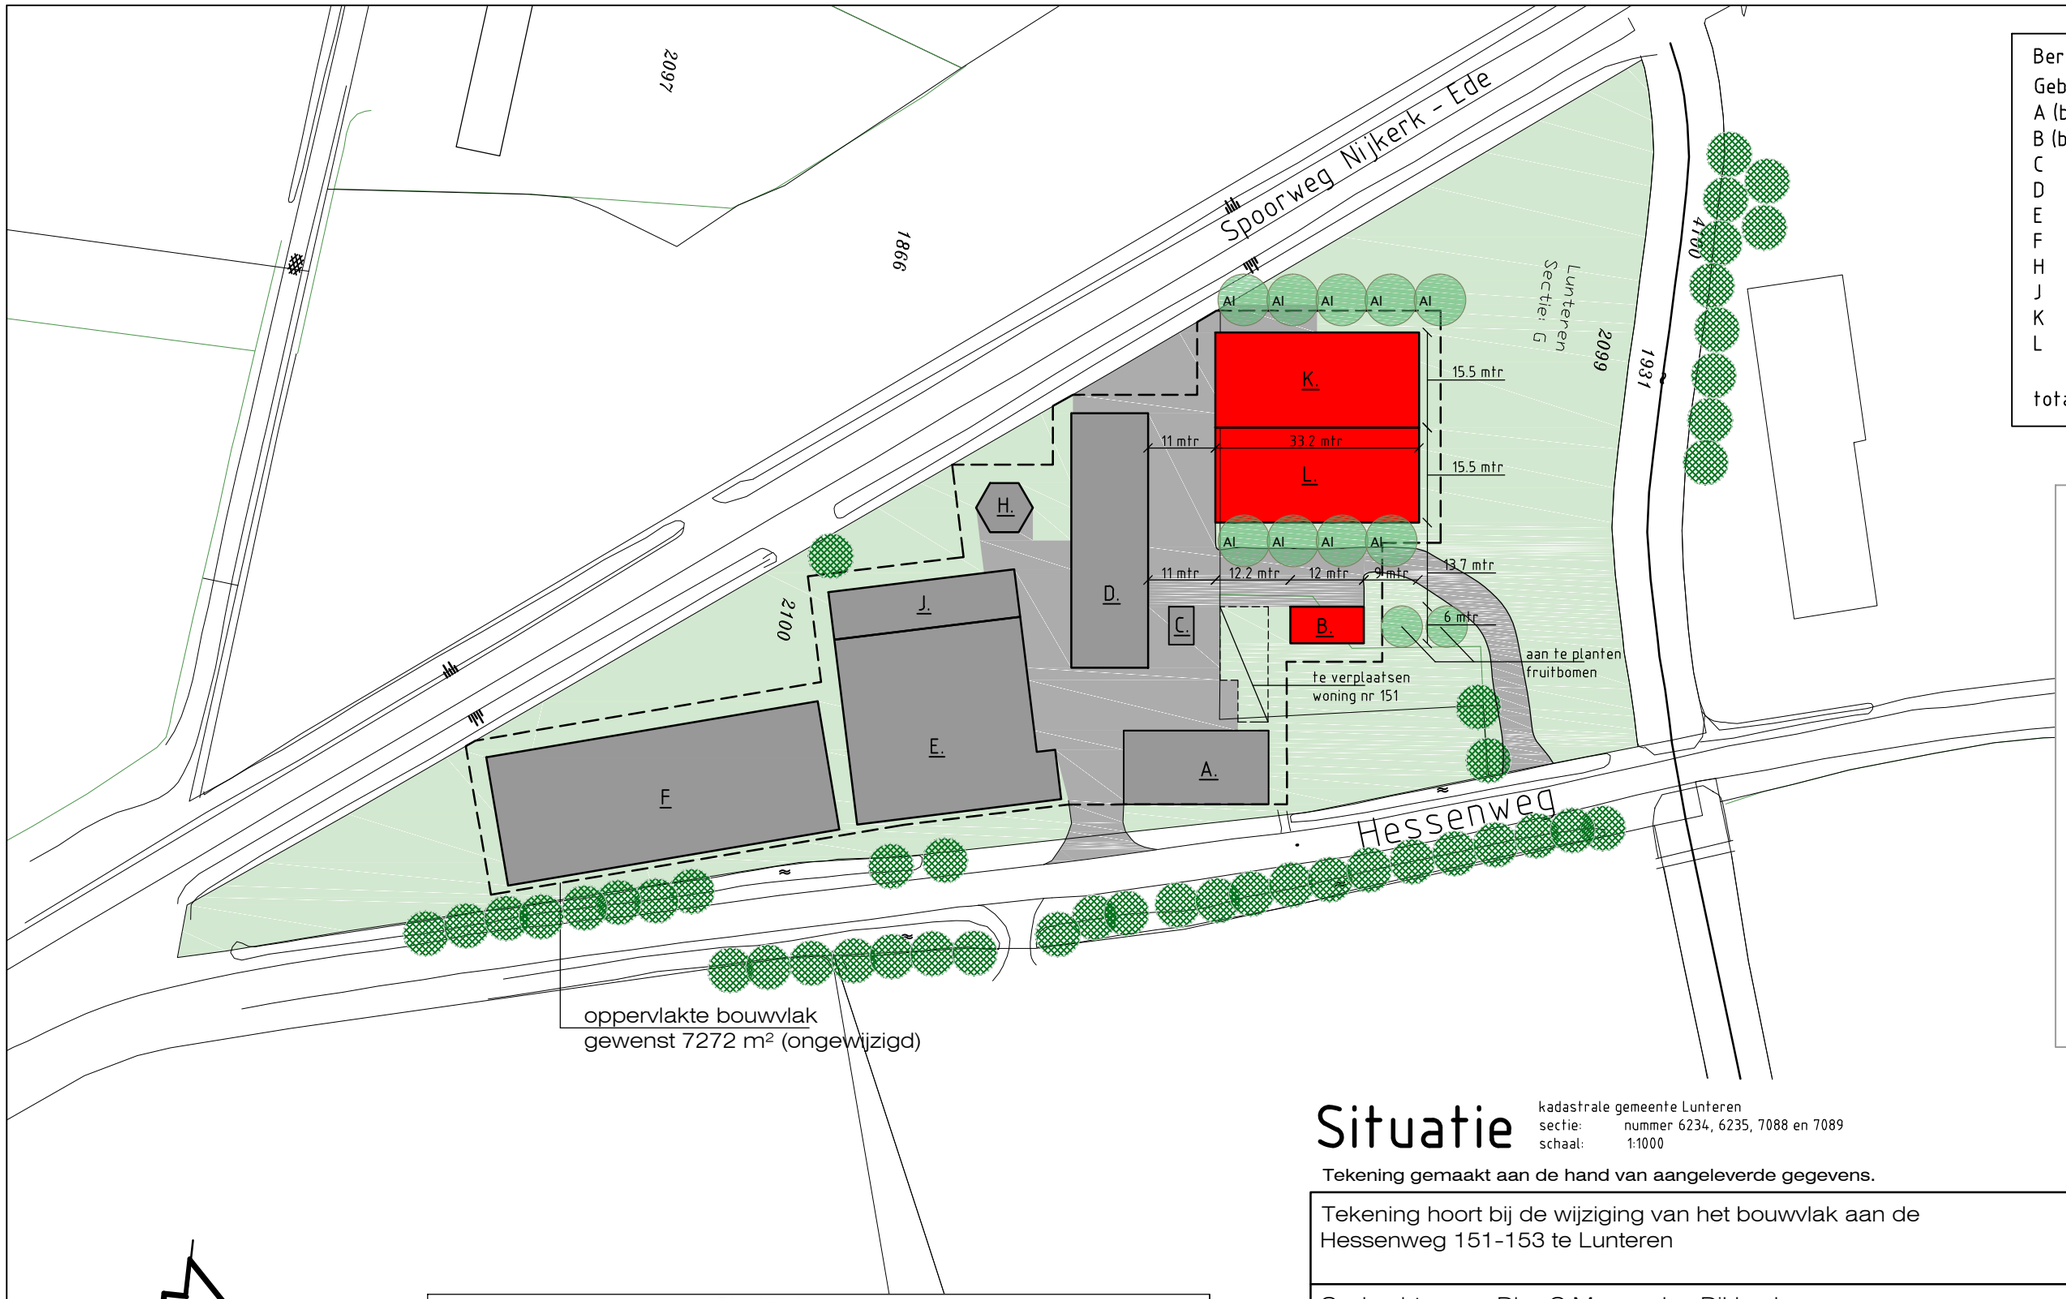

Berekening oppervlakte bebouwing

Gebouw	oppervlakte m²
A (bedrijfswoning 153)	-
B (bedrijfswoning 151)	-
C	25
D	518
E	950
F	1161
H	59
J	238
K	512
L	512
totale opp. gewenst	3975m²

- bestaande bomen/groen
- nieuwe bomen klein
- nieuwe bomen groot
- nieuwe bosschage
- nieuwe haag
- te slopen bebouwing
- te handhaven bebouwing
- nieuwe bebouwing

Situatie

kadastrale gemeente Lunteren
sectie: nummer 6234, 6235, 7088 en 7089
schaal: 1:1000

Tekening gemaakt aan de hand van aangeleverde gegevens.

Plantlijst				
code	soortnaam	pl. afstand	aantal	maat
H1	Alnus Glutinosa (zwarte els)	4/m¹	9	2 jr. 1x verpl
		-		

Bijlage 1: Beplantingsplan	
Behorende bij overeenkomst Bestemmingsplanwijziging aan de	
Hessenweg 151-153 te Lunteren	
Voor akkoord Dhr. C. Dikkenberg	Voor akkoord Dhr. C. van der Knaap
datum:	datum:
Handtekening:	Handtekening:

Tekening hoort bij de wijziging van het bouwvlak aan de Hessenweg 151-153 te Lunteren

Opdrachtgever: Dhr. C.M. van den Dikkenberg,
Hessenweg 151,
6741 JP Lunteren

Onderdeel: Gewenste situatie

architectenbureau
D.B.L. LUNTEREN B.V.

Meulunterseweg 34
6741 HN Lunteren
T 0318-482462
F 0318-486206
E info@dbl-lunteren.nl
I www.dbl-lunteren.nl

getekend:	G-J v G
schaal:	1:1000
datum:	01-2013
gewijzigd:	10-01-'13
	a. 21-01-'13
	b. 28-02-'13
	c. 07-10-'13
formaat:	A3
WERK	12-047
BLAD	S2