


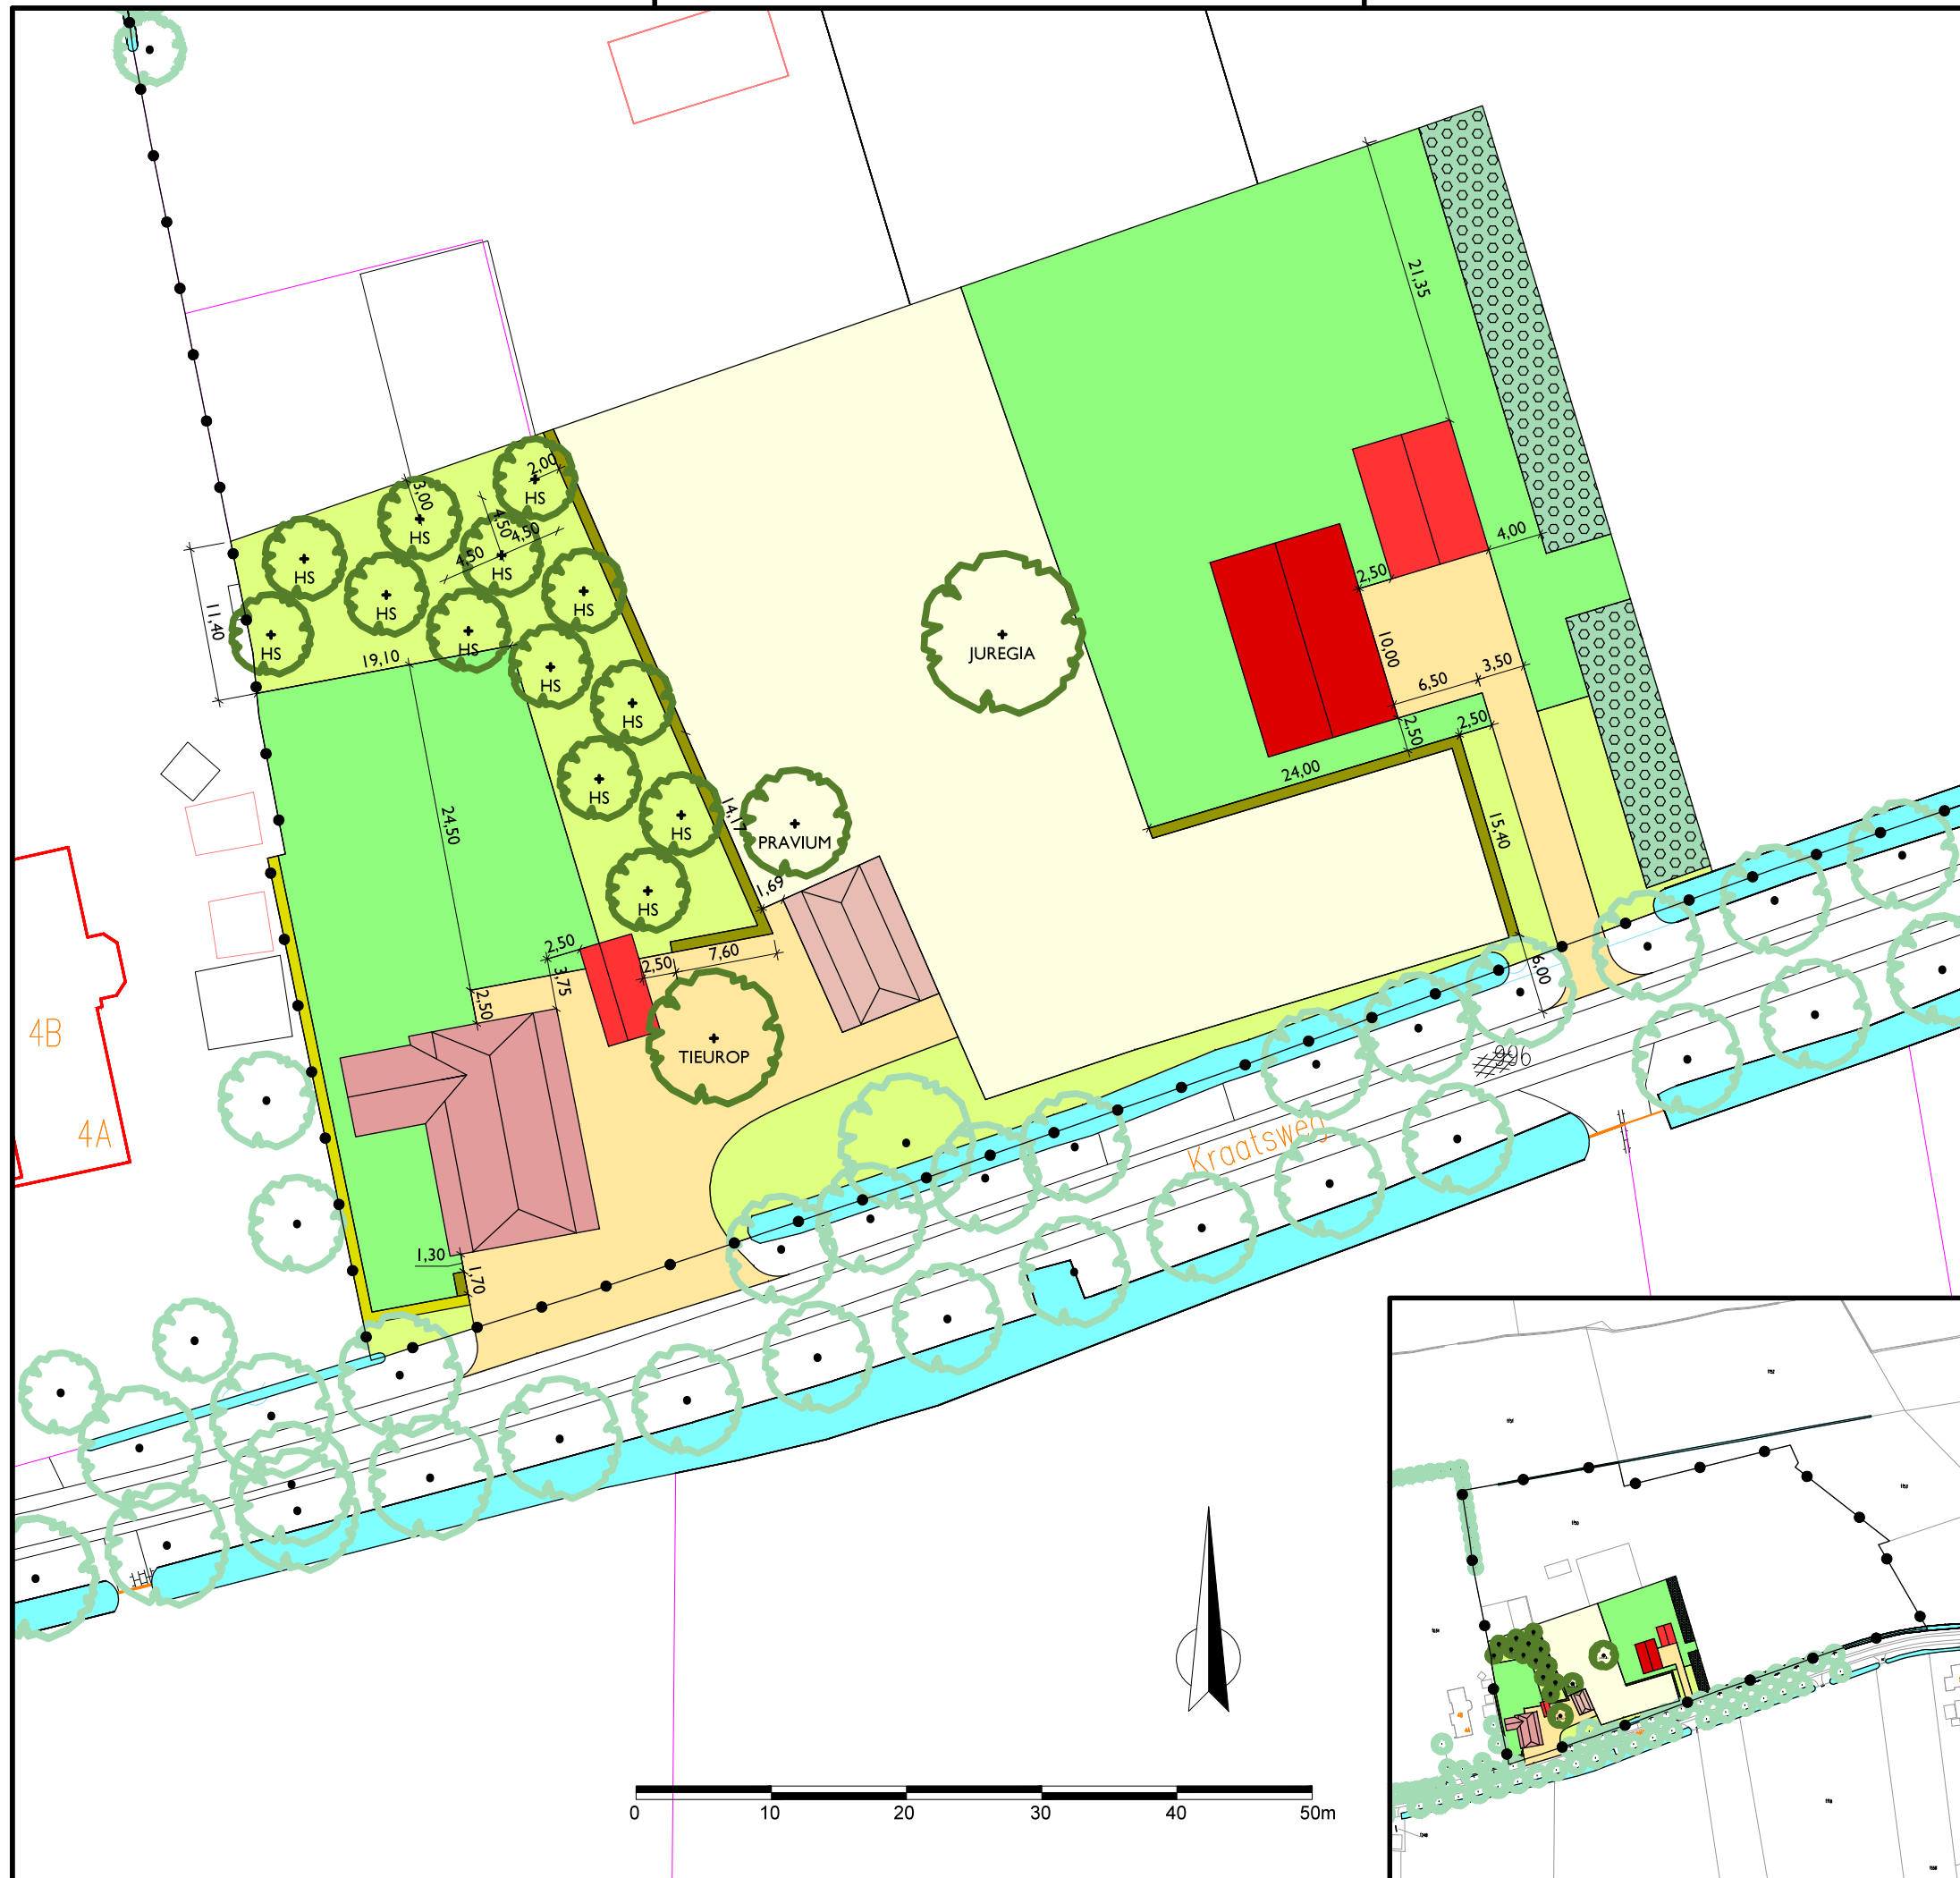

LEGENDA

HOUTIGE BEPLANTINGEN

* alle overige houtopstanden indien niet op tekening aangeduid verwijderen

- Boom (bestaand)
- Nieuw te planten boom maat 18/20, met kluit
 - TIEUROP - Tilia x europaea - gewone linde - 1st
 - JUREGIA - Juglans regia - gewone walnoot - 1st
 - PRAVIUM - Prunus avium - zoete kers - 1st
- hoogstam geënt
 - HS - hoogstamfruitboom - 13st
 - diverse soorten, bv. appel, peer, pruim, kers
 - appel - Malus domestica - Discovery, Topaz
 - peer - Pyrus communis - Conference, Brederode
 - pruim - Prunus domestica - Ontario, Reine Claude d'Oullins, Anna Späth
 - kers - Prunus cerasus - Gerema, Morello
 - let op bestuiving
- Houtsingel (bestaand)
overige houtsingels verwijderen

- Haag (bestaand)
alle overige bestaande hagen verwijderen

Haag, erfafscheiding, 1,00m hoog, tenzij anders aangegeven op tekening			
Lengte:	100m l	Dichtheid	7.00st/m l
Plantverband:	2 rijen, verschoven verband 0,25m in rij, 0,25m tussen rijen		
Soort	%	Maat	Aantal
Fagus sylvatica (beuk) (als bestaand)	100%	80-100	700st

BEBOUWING

- Hoofdgebouw (nieuw) contour 150m2
- Bijgebouw (nieuw) bij nieuwe woning max. 75m2, bij bestaande boerderij max. 30m2
- Hoofdgebouw (bestaand)
- Bijgebouw (bestaand)

INRIT

- Halfverharding (als bestaand) indien nodig 1 boom van bestaande wegbeplanting verwijderen om nieuwe inrit te realiseren

KRUIDACHTIGE BEPL.

- Ruw gras 930m2
- Weide 1.860m2

OVERIG

- Erfperceel / kavelgrens
- Sloot bestaande dam opheffen en sloot door trekken
- Plangrens

Toelichting:
- kroondiameters bomen representatief voor eindbeeld
- maten in meters tenzij anders aangegeven
- hoogtematen in meters t.o.v. N.A.P.
- materiaalmaten in millimeters

Wijzigingsdata:	
1 / -	6 / -
2 / -	7 / -
3 / -	8 / -
4 / -	9 / -
5 / -	10 / -

Functieverandering Kraatsweg 4 Inrichtings- en beplantingsplan

Kraatsweg 4 te Bennekom

opd. geveer / -
projectnr. / 14016BK
get. / Tony Hengstmengel
schaal / 1:500

blad / 1/1
formaat / A3
datum / 29/01/2015
status / DO