
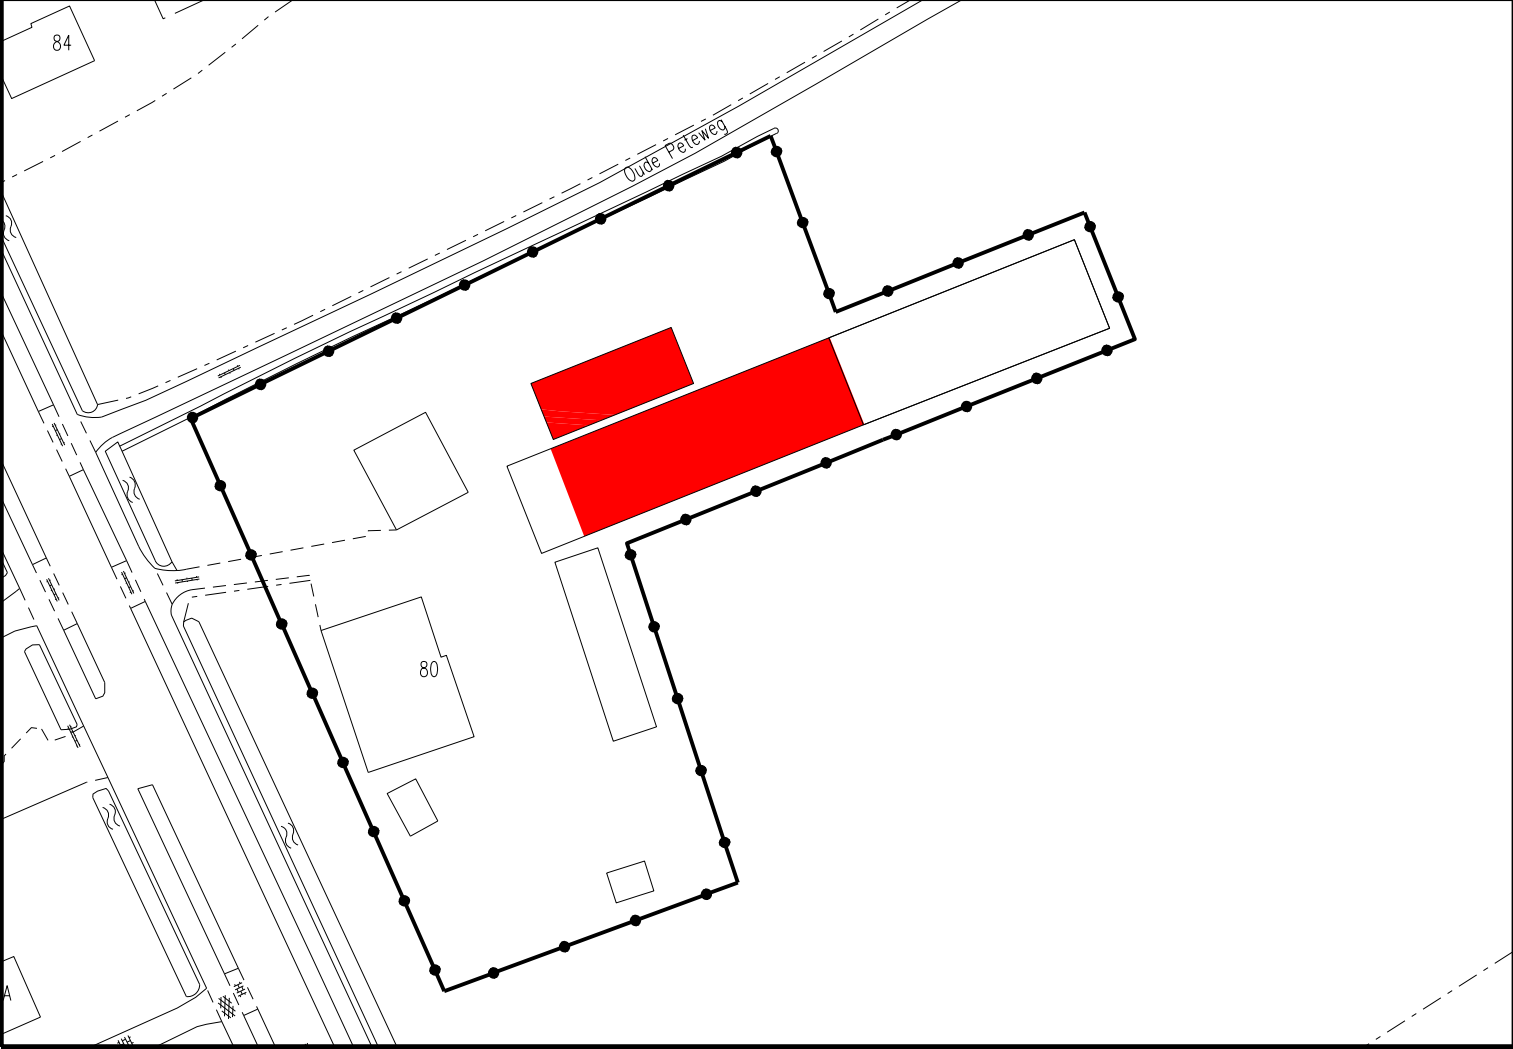


Datum	Aard der wijziging	Get.	Gec.
Bestemmingsplan Agrarisch Buitengebied		Tekenaar	M. Elshof
Ede, Lunterseweg 80 en		Schaal	1:1000
Ederveen, Rijksweg 36a		Datum	07-04-2015
Bijlage 1: te slopen bebouwing		Project nr.	
		Tekening nr.	Bu15007

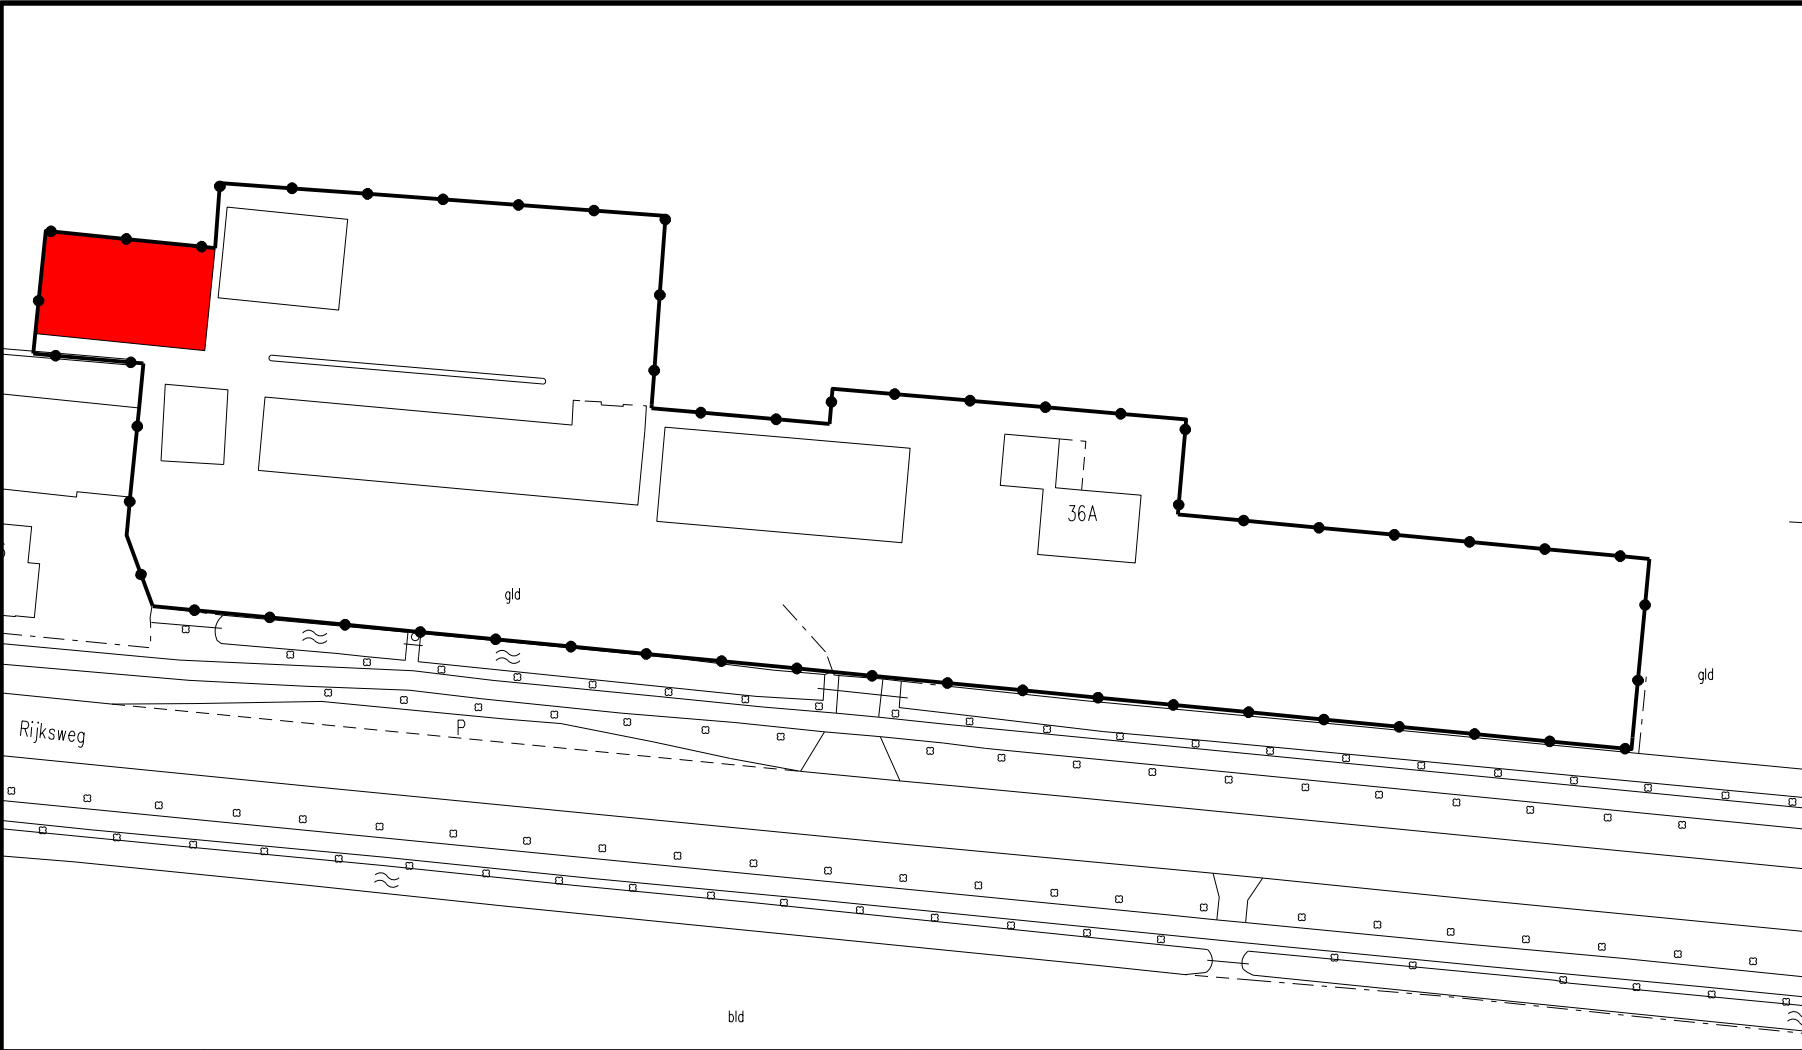

Ruimtelijke Ontwikkeling en Grondzaken
afdeling Ruimtelijke Ontwikkeling

Postbus 9022 - 6710 HK EDE Bezoekadres: Raadhuis - Bergstraat 4 Ede