


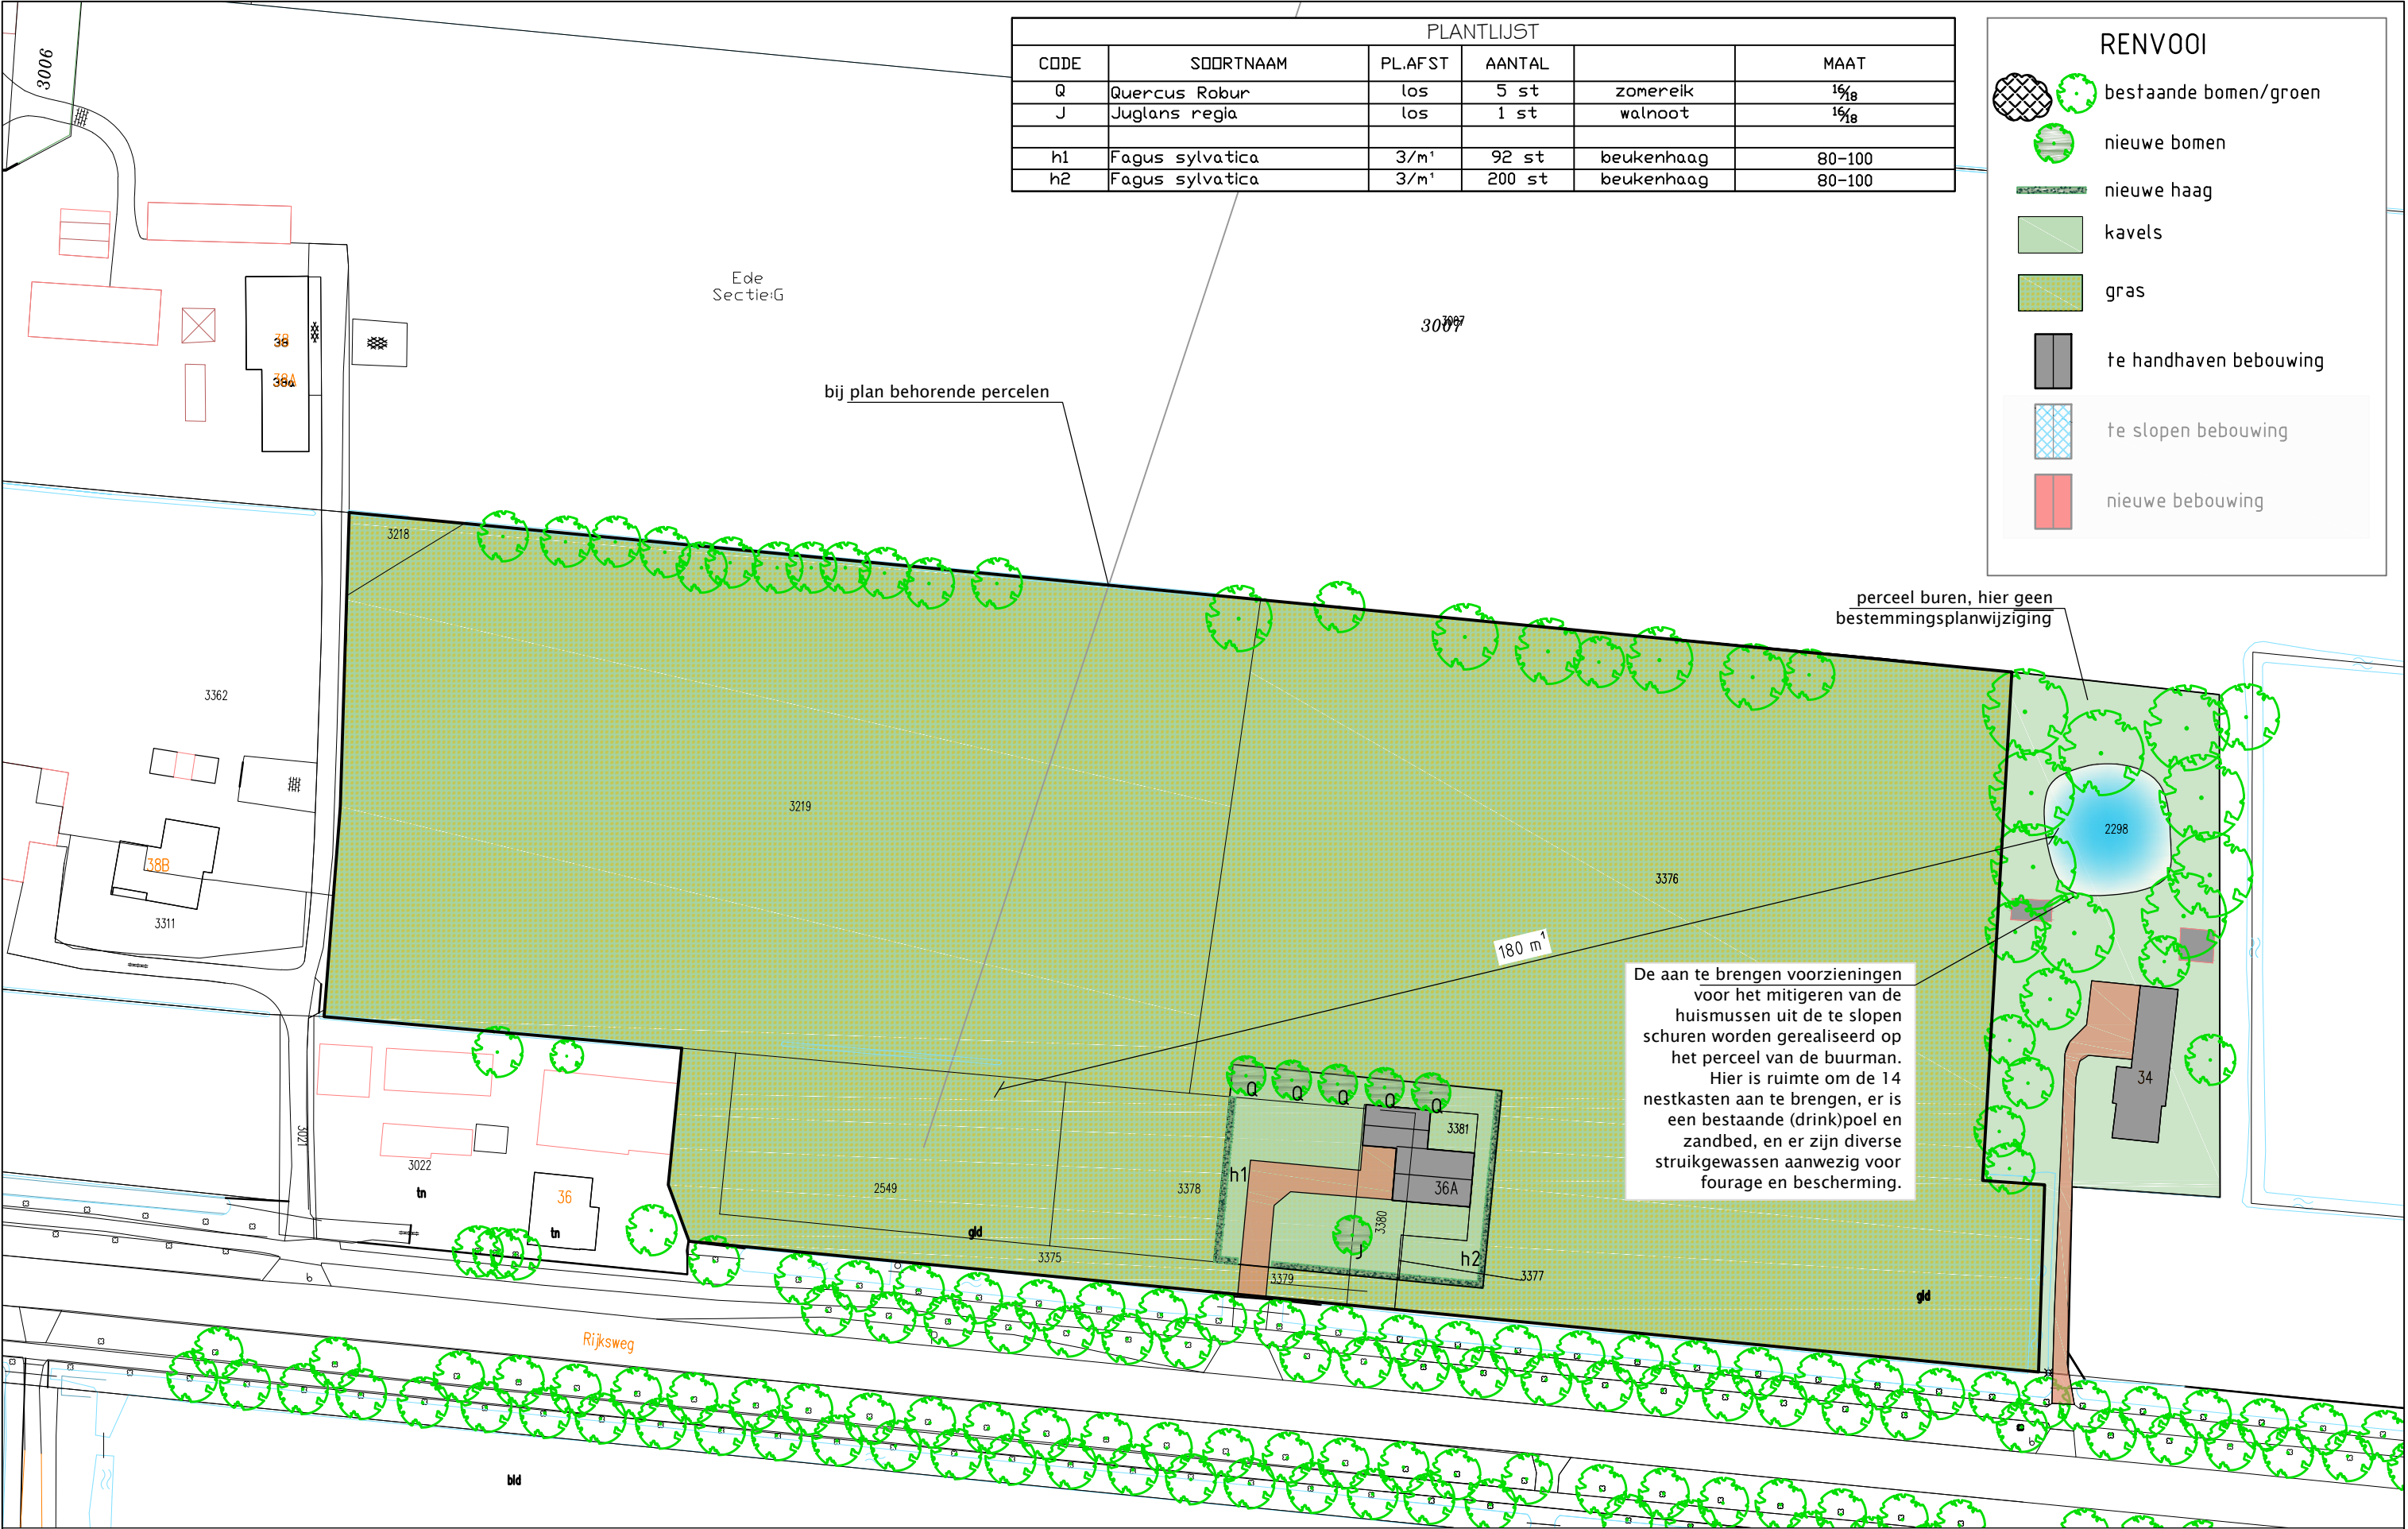

| PLANTLIJST |                 |                  |        |            |        |
|------------|-----------------|------------------|--------|------------|--------|
| CODE       | SOORTNAAM       | PL.AFST          | AANTAL |            | MAAT   |
| Q          | Quercus Robur   | los              | 5 st   | zomereik   | 16/18  |
| J          | Juglans regia   | los              | 1 st   | walnoot    | 16/18  |
| h1         | Fagus sylvatica | 3/m <sup>1</sup> | 92 st  | beukenhaag | 80-100 |
| h2         | Fagus sylvatica | 3/m <sup>1</sup> | 200 st | beukenhaag | 80-100 |

RENV001

- bestaande bomen/groen
- nieuwe bomen
- nieuwe haag
- kavels
- gras
- te handhaven bebouwing
- te slopen bebouwing
- nieuwe bebouwing

Betreft: Rijksweg 36-a te Ederveen  
Situatie nieuw



kad. gem. Ede  
sectie G nr. 2549, 3219, 3375, 3376,  
3377, 3378, 3379, 3380, 3381  
6744WB36a

schaal 1:1000

bladnr: 2  
werknr: 14-171  
datum: dec 2014  
getekend: JN

gew: 03-02-'15  
30-03-'15

