




Te handhaven bebouwing:
A woning

Te slopen agrarische bebouwing:
B, C, D, E,

Totaal inzetbare sloopmeters:
1237 m²

BESTAANDE SITUATIE

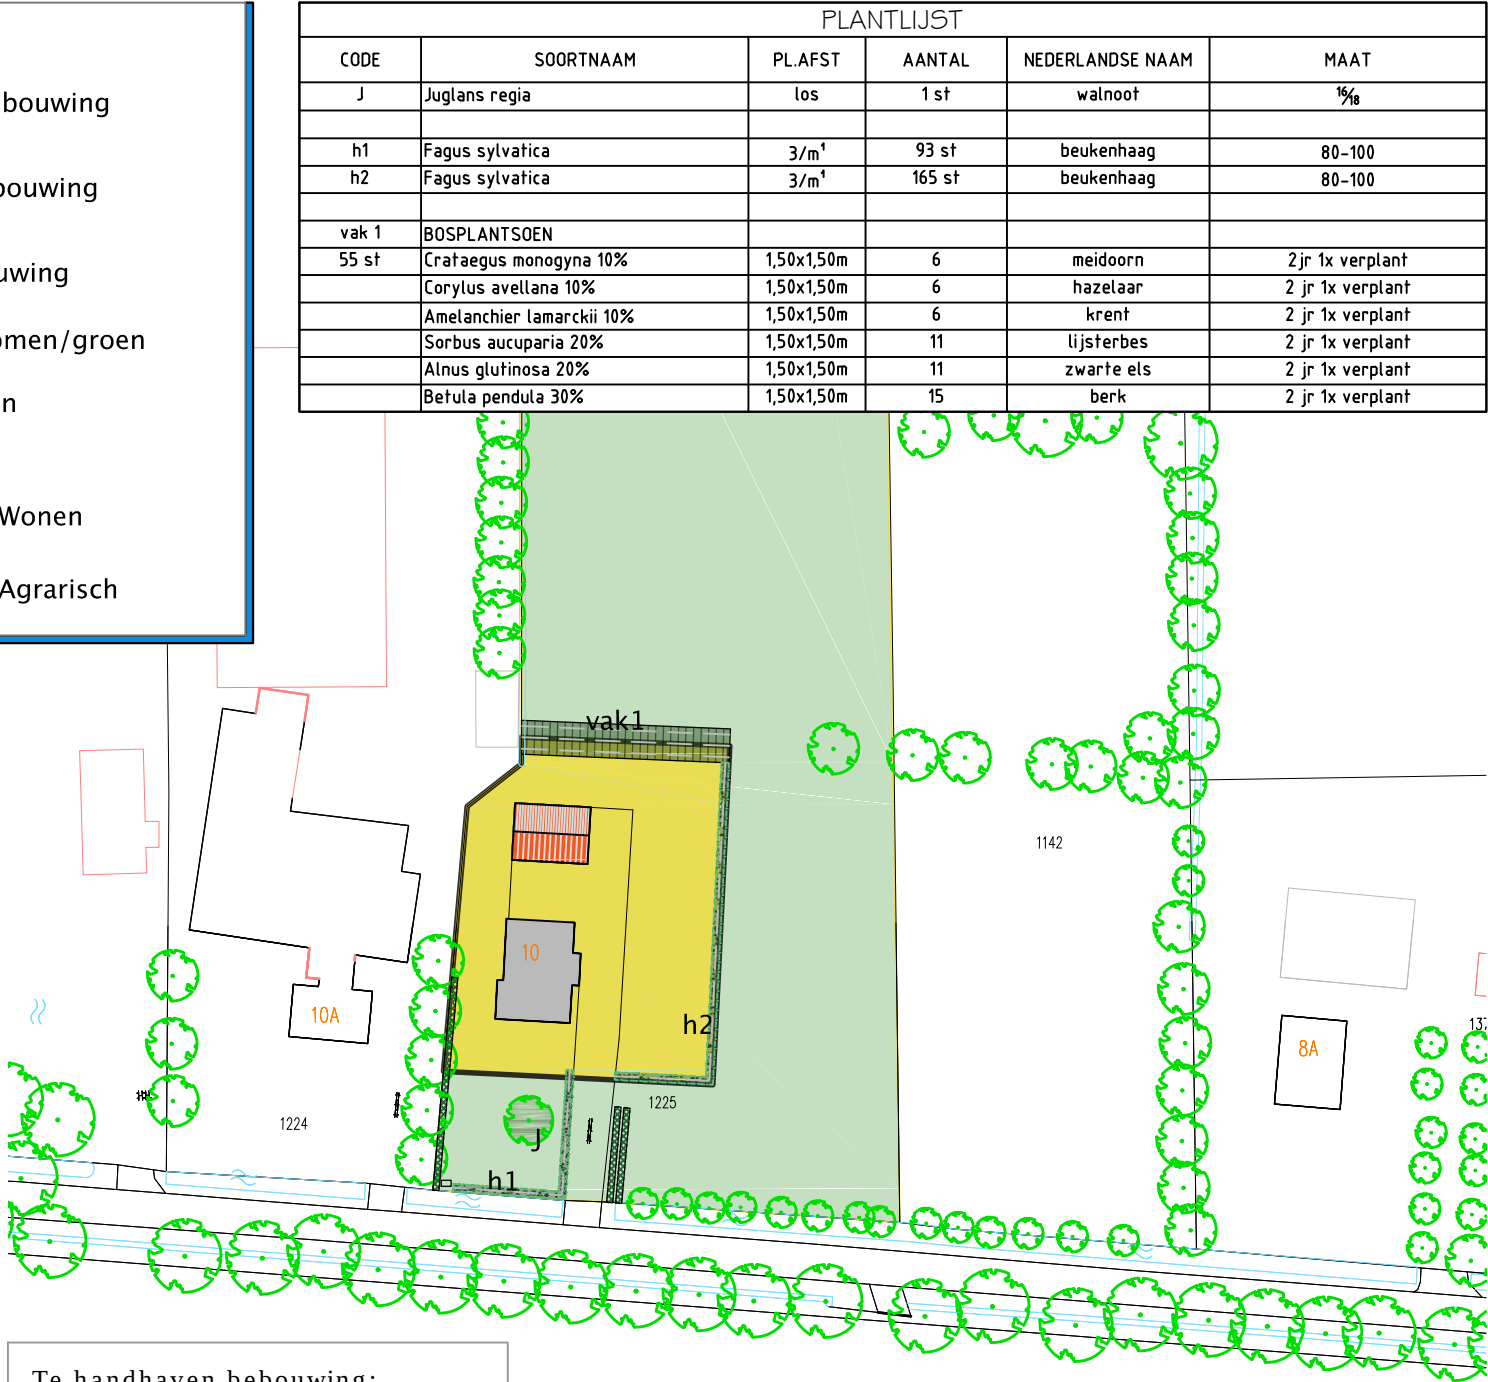

Te handhaven bebouwing:
A woning

nieuw bijgebouw 75m²

NIEUWE SITUATIE

RENNVOOI

- bestaande bebouwing
- te slopen bebouwing
- nieuwe bebouwing
- bestaande bomen/groen
- nieuwe bomen
- nieuwe haag
- bestemming Wonen
- bestemming Agrarisch

PLANTLIJST					
CODE	SOORTNAAM	PL.AFST	AANTAL	NEDERLANDSE NAAM	MAAT
J	Juglans regia	los	1 st	walnoot	1/8
h1	Fagus sylvatica	3/m¹	93 st	beukenhaag	80-100
h2	Fagus sylvatica	3/m¹	165 st	beukenhaag	80-100
vak 1 BOSPLANTSOEN					
55 st	Crataegus monogyna 10%	1,50x1,50m	6	meidoorn	2 jr 1x verplant
	Corylus avellana 10%	1,50x1,50m	6	hazelaar	2 jr 1x verplant
	Amelanchier lamarckii 10%	1,50x1,50m	6	krent	2 jr 1x verplant
	Sorbus aucuparia 20%	1,50x1,50m	11	lijsterbes	2 jr 1x verplant
	Alnus glutinosa 20%	1,50x1,50m	11	zwarte els	2 jr 1x verplant
	Betula pendula 30%	1,50x1,50m	15	berk	2 jr 1x verplant


PROJECT

Bebouwing Westenengseweg 10
te Harskamp

SITUATIE

adres: Westenengseweg 10, 6732GJ Harskamp
kad. bekend gem. Otterlo sectie F, nr. 1225
Schaal 1:1000

gewijzigd: 22-04-2015
14-07-2015
08-09-2015

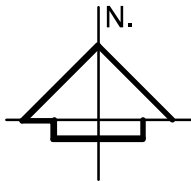

dbl architecten bureau

Meulunterseweg 34
6741 HN Lunteren
0318 482462
www.dbl-lunteren.nl

GETEKEND:	DATUM:	PROJEKTNR	TEKENINGNR
JN	30-03-2015	14-115-WEW	S-1