


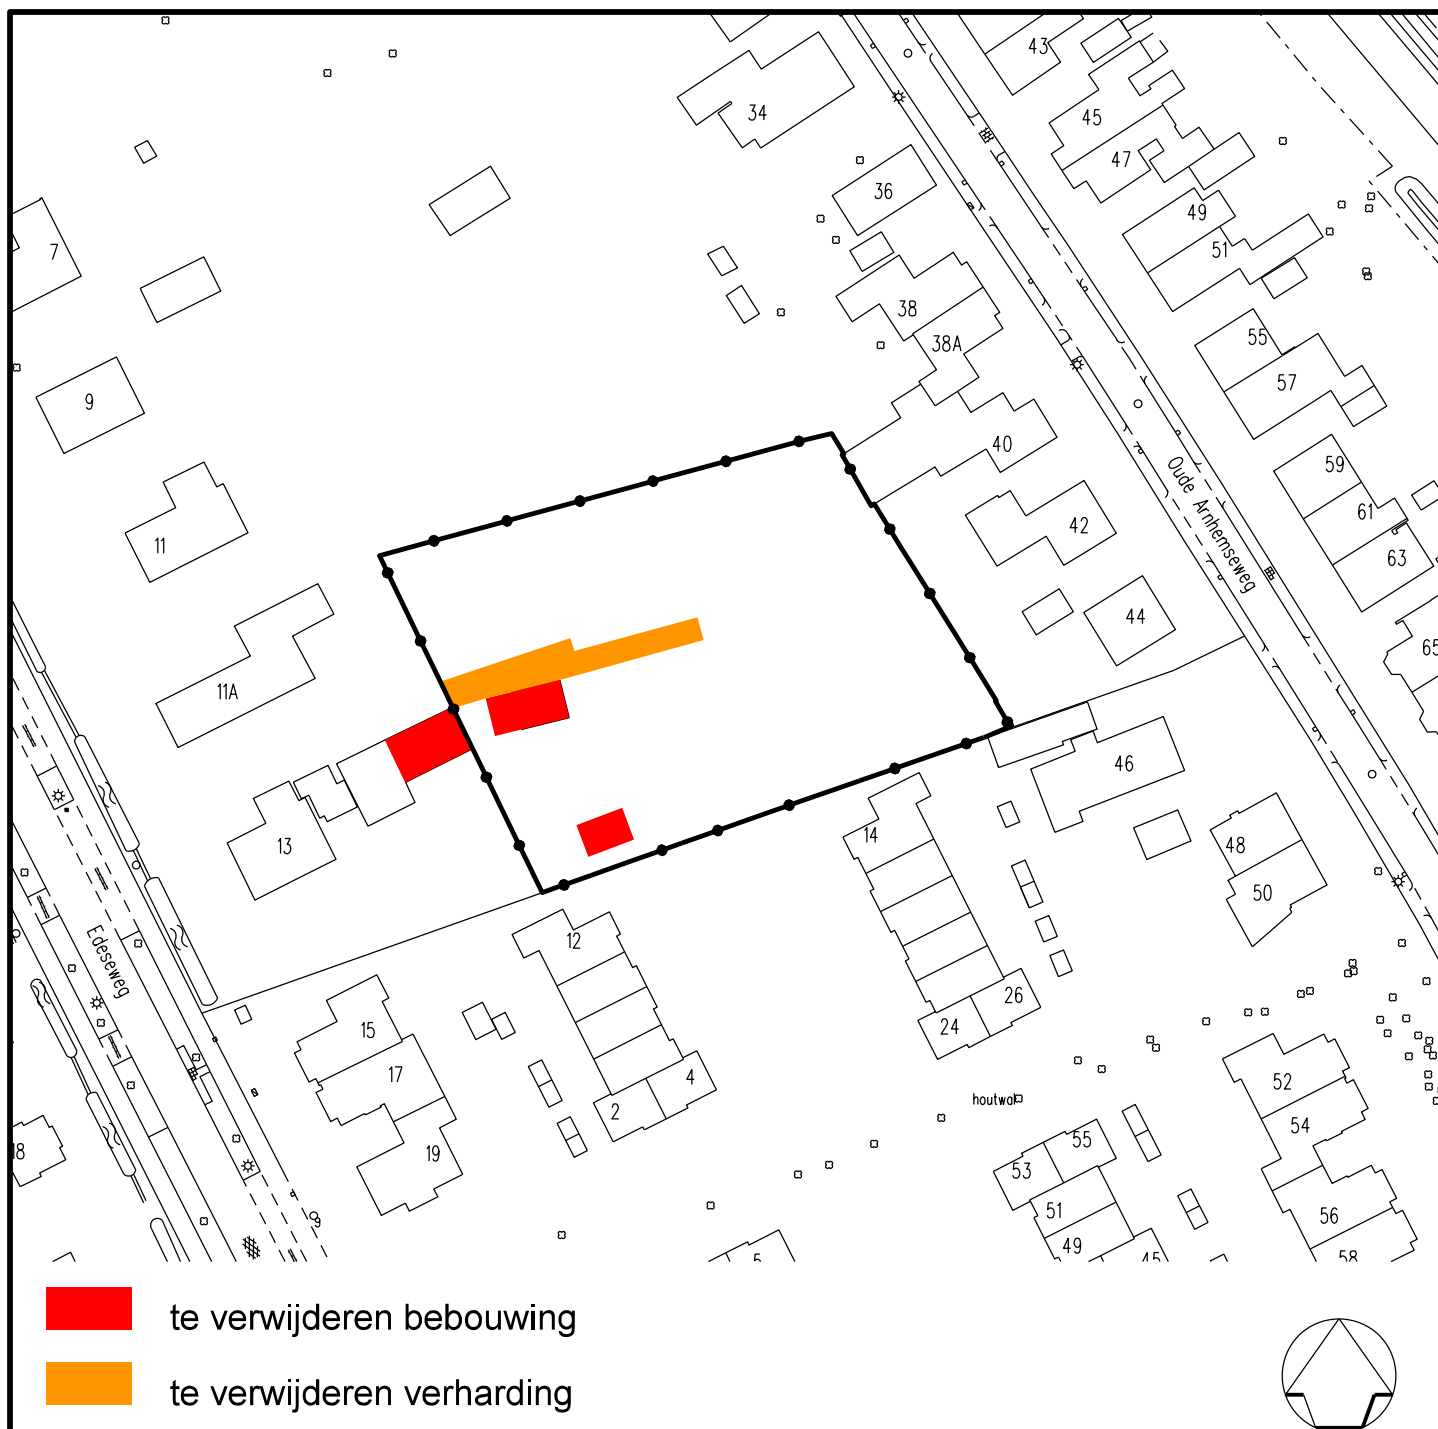

Datum	Aard der wijziging	Get.	Gec.
Partiele herziening Agrarisch Buitengebied		Tekenaar	M. Elshof
Ede 2015 - 2e ronde		Schaal	1:1000
Lunteren, Edeseweg 13		Datum	20-10-2015
Te verwijderen bebouwing en verharding		Project nr.	
		Tekening nr.	Bu15020



Ruimtelijke Ontwikkeling en Grondzaken
afdeling Ruimtelijke Ontwikkeling

Postbus 9022 - 6710 HK EDE

Bezoekadres: Raadhuis - Bergstraat 4 Ede