


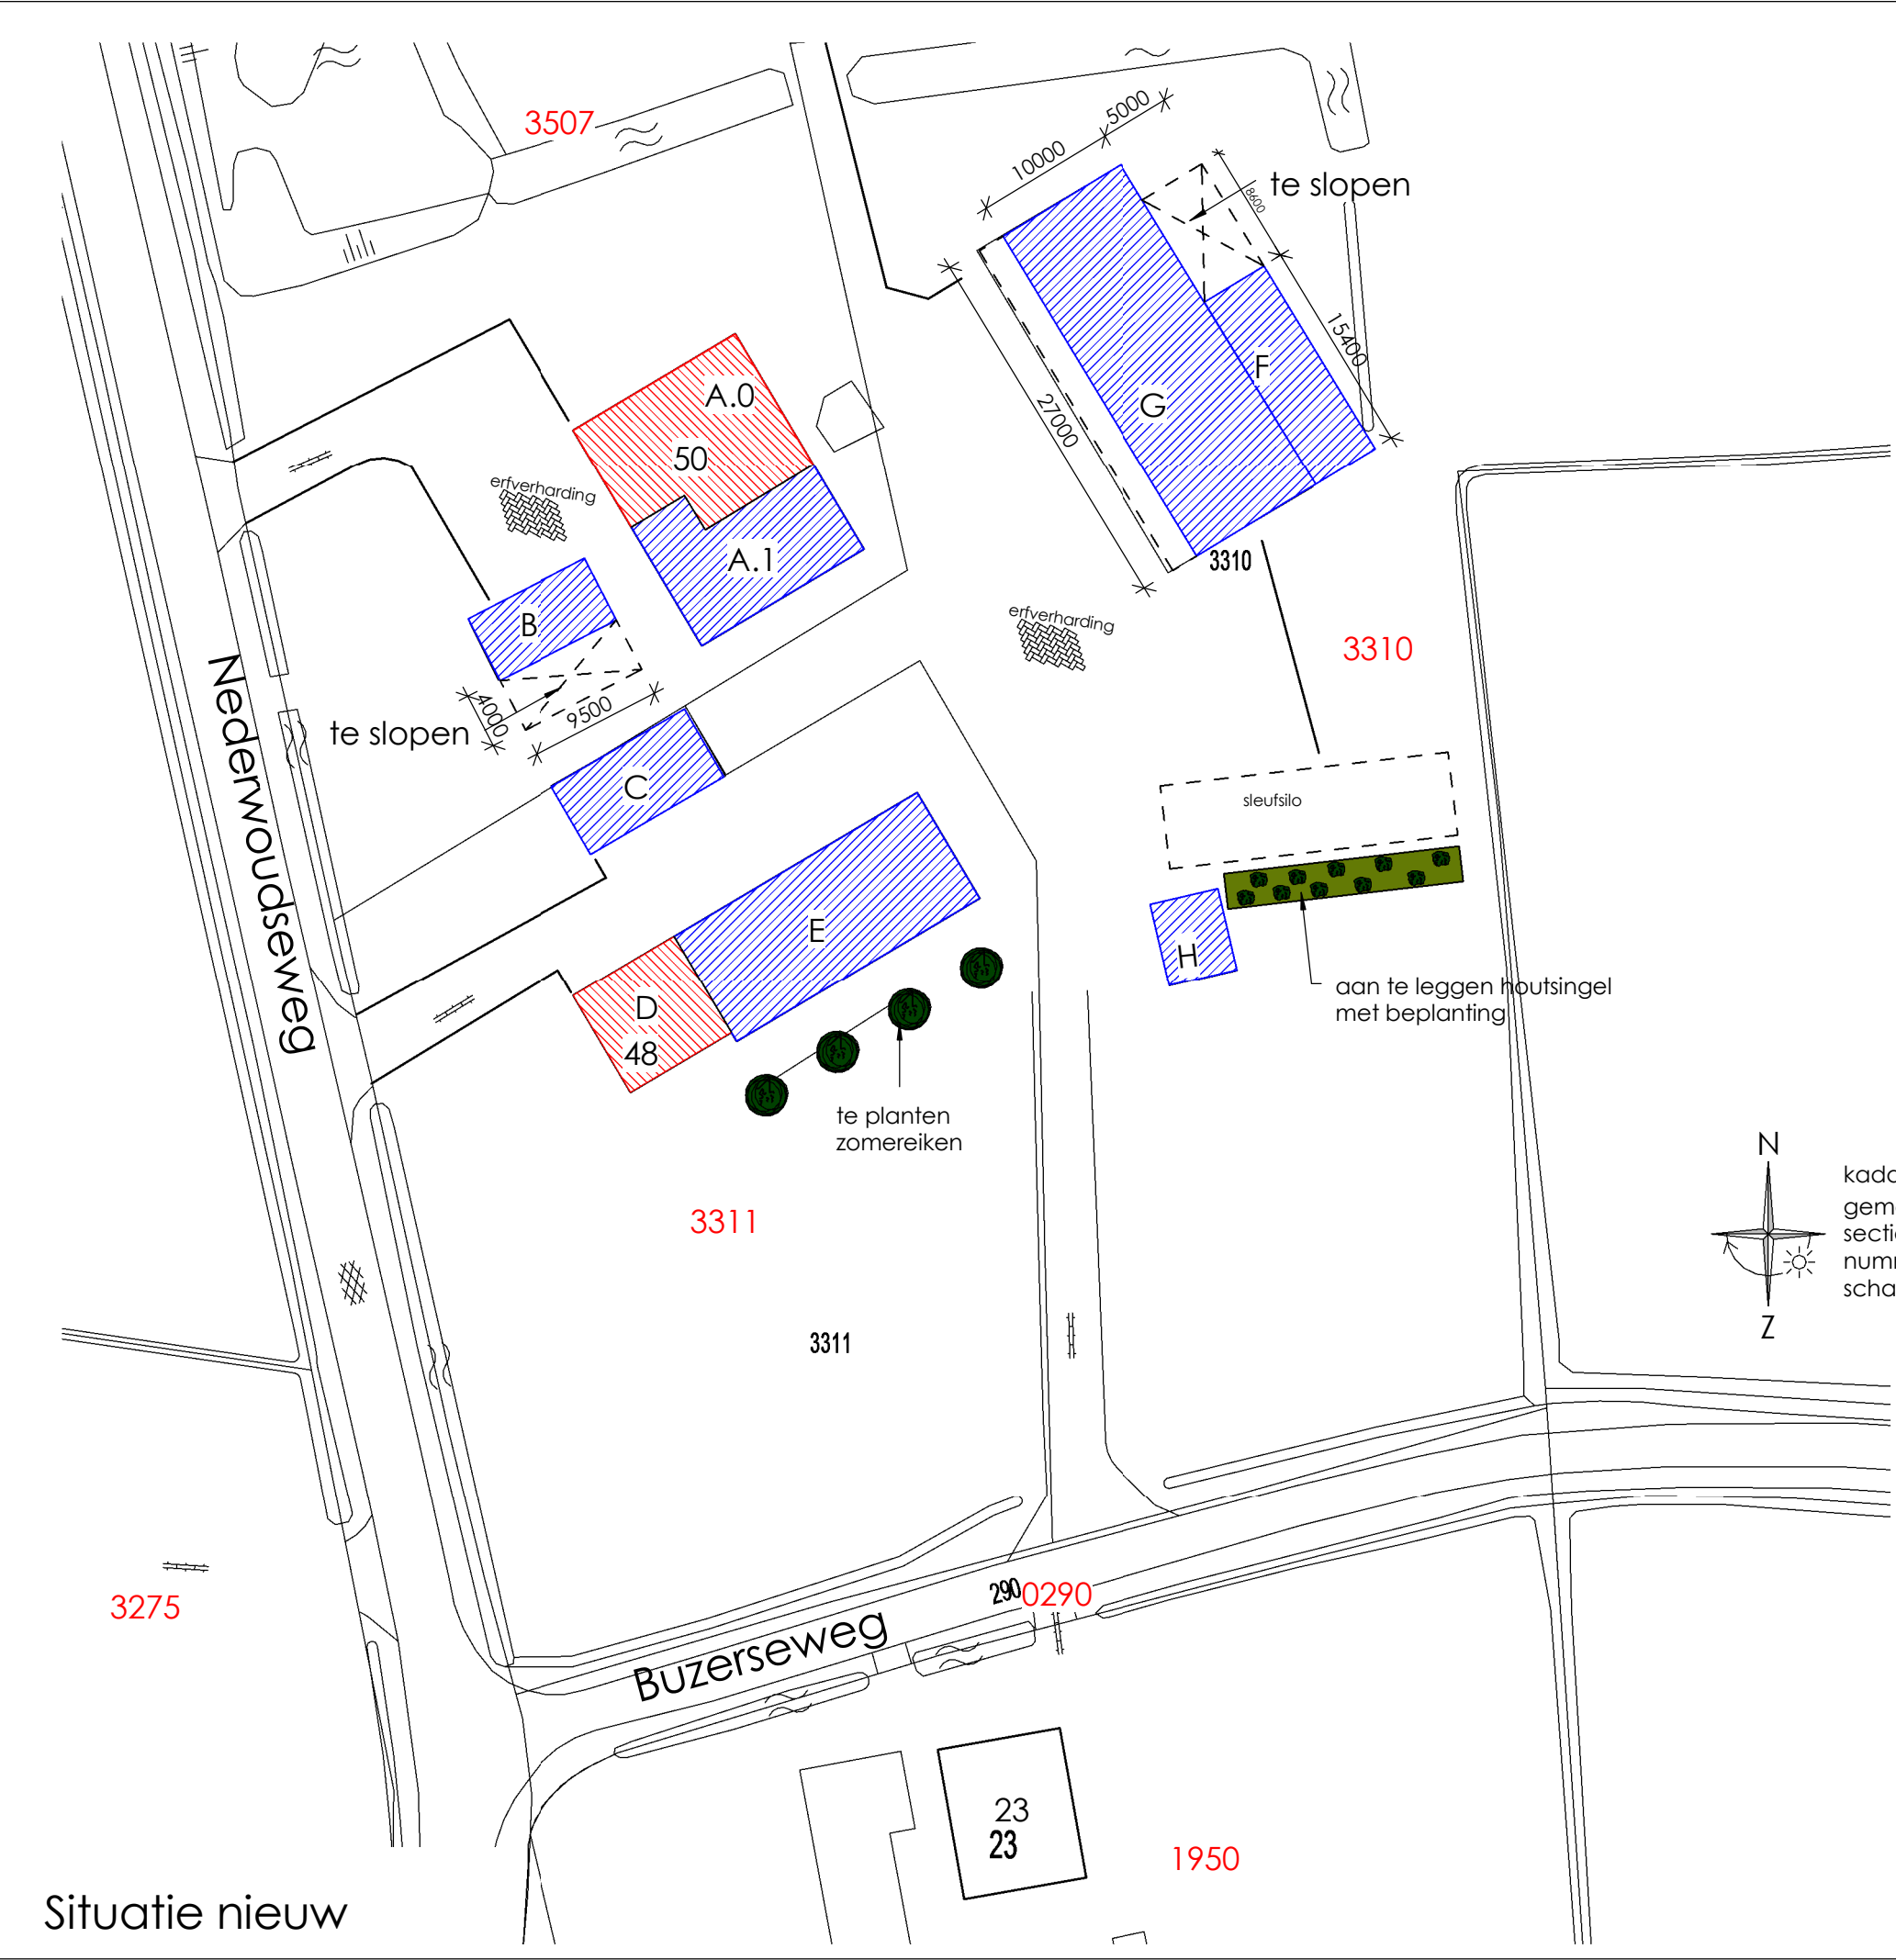

Beplantingplan nieuwe houtsingel

Nieuwe houtsingel (20x3m) met beplanting zoals aangegeven op tekening

Benamingen plant:		
Latijnse naam	Nederlandse naam:	Maat:
Viburnum opulus	Gelderse Roos	
Corylus avellana	Hazelaar	
Crataegus	Meidoorn	
Amelanchier lamarckii	Krent	
Amelanchier lamarckii	Lijsterbes	

Plantverband singel:		groepjes van 2-3 stuks per soort
Plantverband	Aantal rijen	2
Plantafstand tussen de rijen	Plantafstand in de rijen	1,5 m
		1,5 m



Beheervisie houtsingel:
- ...

Beplantingplan nieuwe boomrij

Nieuwe houtsingel (20x3m) met beplanting zoals aangegeven op tekening

Benamingen boom:		
Latijnse naam	Nederlandse naam:	Maat:
Quercus robur	Zomereik	12-14

Plantverband boomrij:		als rechthoekig
Plantverband	Aantal rijen	1
Plantafstand in de rijen	2 boompalen met boomband	7 m



Beheervisie boomrij:
- ...

Gebouwen renvooi nieuwe situatie		
Nr.	Functie	Oppervlakte (m²)
A.0	Woning	...
A.1	Inpandige berging	118,8 m²
B	Garage (bijgebouw)	...
C	Woning	...
D	Garage (bijgebouw)	...
E	Rundveestal	164,6 m²
F	Werktuigenberging	270,0 m²
G	Overkapping	120,0 m²
H	Hobbymatig schaapskooi	...

Totaal: 673,4 m²

deze tekening is niet geschikt voor uitvoering

Opdrachtgever		: H.C.B. Vastgoed B.V. Laageinderweg 16 3774 TD, Kootwijkerbroek	
Project		: Voorstel functiewijziging aan de Nederwoudseweg 50 te Lunteren	
Onderwerp		: Situatie nieuw	
Fase		: Schetsontwerp	
Werknummer	: 15007	Schaal	: 1:500
Tekeningnummer	: SO-02	Formaat	: A3
Getekend	: JvdB	Datum	: 01-08-2015
		Wijz. a	: 20-08-2015

Situatie nieuw