


Datum	Aard der wijziging	Get.	Gec.
Partiele herziening Agrarisch Buitengebied		Tekenaar	M. Elshof
Ede 2016 - 1e ronde		Schaal	1:1000
Ede, Zecksteeg 1a		Datum	14-04-2016
Te verwijderen bebouwing		Project nr.	
		Tekening nr.	Bu16001

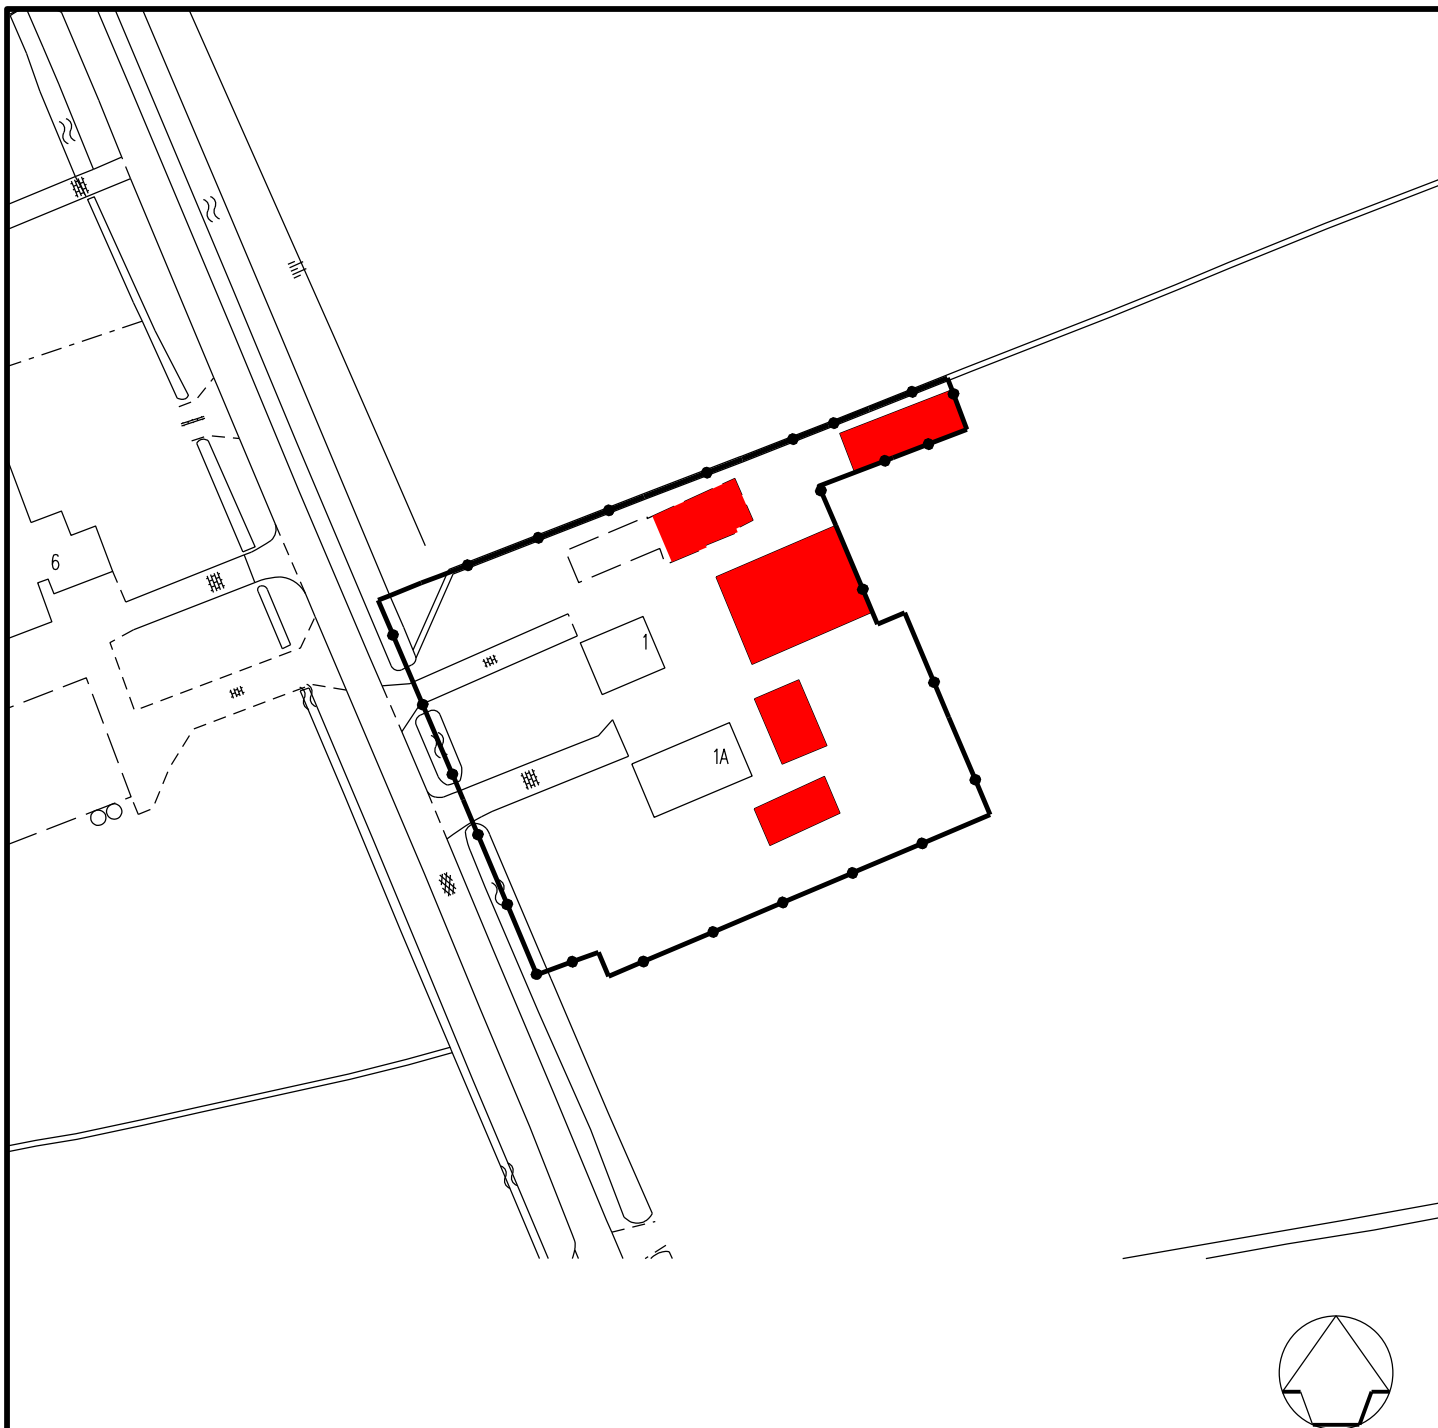

Ruimtelijke Ontwikkeling en Grondzaken
afdeling Ruimtelijke Ontwikkeling

Postbus 9022 - 6710 HK EDE

Bezoekadres: Raadhuis - Bergstraat 4 Ede