

RENVOOI

- bestaande bebouwing
- te slopen bebouwing
- nieuwe bebouwing
- bestaande bomen/groen
- nieuwe bomen/bosplantsoen
- nieuwe haag
- bestemming Wonen
- bestemming Tuin
- bestemming Bedrijf
- bestemming Agrarisch

vak1
maximaal 3m
op grond van buren

bestaande inrit,
versmallen tot maximaal
3,5m breedte, deel
verharding dient
verwijderd te worden


PLANTLIJST					
CODE	SOORTNAAM	PL.AFST	AANTAL		MAAT
vak 1	Bosplantsoen		340 st		
	Crataegus monogyna 15 %	1,25x1,25	51 st	meidoorn	2 jr 1x verpl
	Amelanchier lamarckii 15 %	1,25x1,25	51 st	krent	2 jr 1x verpl
	Corylus avellana 20 %	1,25x1,25	68 st	hazelaar	2 jr 1x verpl
	Rhamnus frangula 20 %	1,25x1,25	68 st	vuilboom	2 jr 1x verpl
	Viburnum opulus 15 %	1,25x1,25	51 st	gelderse roos	2 jr 1x verpl
	Alnus glutinosa 15 %	1,25x1,25	51 st	zwarte els	veer 1,75

LET OP: strook grond t.b.v. bosplantsoen vooraf ploegen en frezen

EDESEWEG 121

PROJECT
Uitbreiden bedrijfsbebouwing
NIEUWE SITUATIE

SITUATIE
adres: Edeseweg 121, 6732DA Harskamp
kad. bekend gem. Otterlo sectie F, nr. 1260
Schaal 1:1000

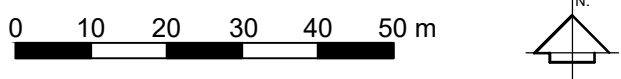

gewijzigd: a. 01-11-2016
b. 23-11-2016
c. 29-11-2016
d. 08-12-2016

dbl architecten
bureau

Meulunterseweg 34
6741 HN Lunteren
0318 482462
www.dbl-lunteren.nl

GETEKEND: JN	DATUM: 29-07-2016	PROJEKTNR 15-231	TEKENINGNR S-2
-----------------	----------------------	---------------------	-------------------

Deze tekening blijft eigendom van architectenbureau DBL Lunteren BV - auteursrecht voorbehouden