


# LEGENDA

## HOUTIGE BEPLANTINGEN

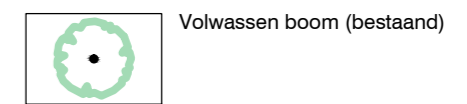

Volwassen boom (bestaand)



Tilia x europaea  
Hollandse linde  
maat 18/20, met kluit  
5 st



Aesculus hippocastanum  
witte paardenkastanje  
maat 18/20, met kluit  
2 st




Quercus robur  
zomereik  
maat 18/20, met kluit  
3 st



Betula pendula  
ruwe Berk  
maat 18/20, met kluit  
2 st



Haag				
Lengte:	270m1	Dichtheid	8.00st/m1	
Plantverband:	2 rijen, zie detail 1			
Soort	%	Maat	Aantal	
Fagus sylvatica	100%	80/100	2160st	

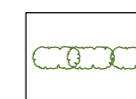

Heesters of haag (indicatief)  
indien haag, zie boven  
indien heesters, keuzesortiment: Rosa canina, Prunus spinosa,  
Corylus avellana, Sambucus nigra, Rhamnus frangula,  
Crataegus monogyna; plantmaat 80/100; 2.00st/m2

## BEBOUWING




Hoofdgebouw (nieuw)




Bijgebouw (nieuw)

## BEGRENZING

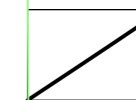

Plangrens

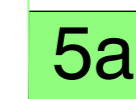


Erfperceel / kavelgrens / bouwkaavel



Vervallen erfperceel / kavelgrens

## KRUIDACHTIGE BEPLANTINGEN

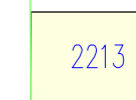

Weide / kadastraal nummer  
7275m2

## VERHARDING



Klinkers  
955m2




Asfalt (buiten perceel)  
55m2



## OVERIG

Greppel (bestaand)

- Toelichting:
- kroondiameters bomen representatief voor eindbeeld
  - maten in meters tenzij anders aangegeven
  - hoogtematen in meters t.o.v. N.A.P.
  - materiaalmaten in millimeters

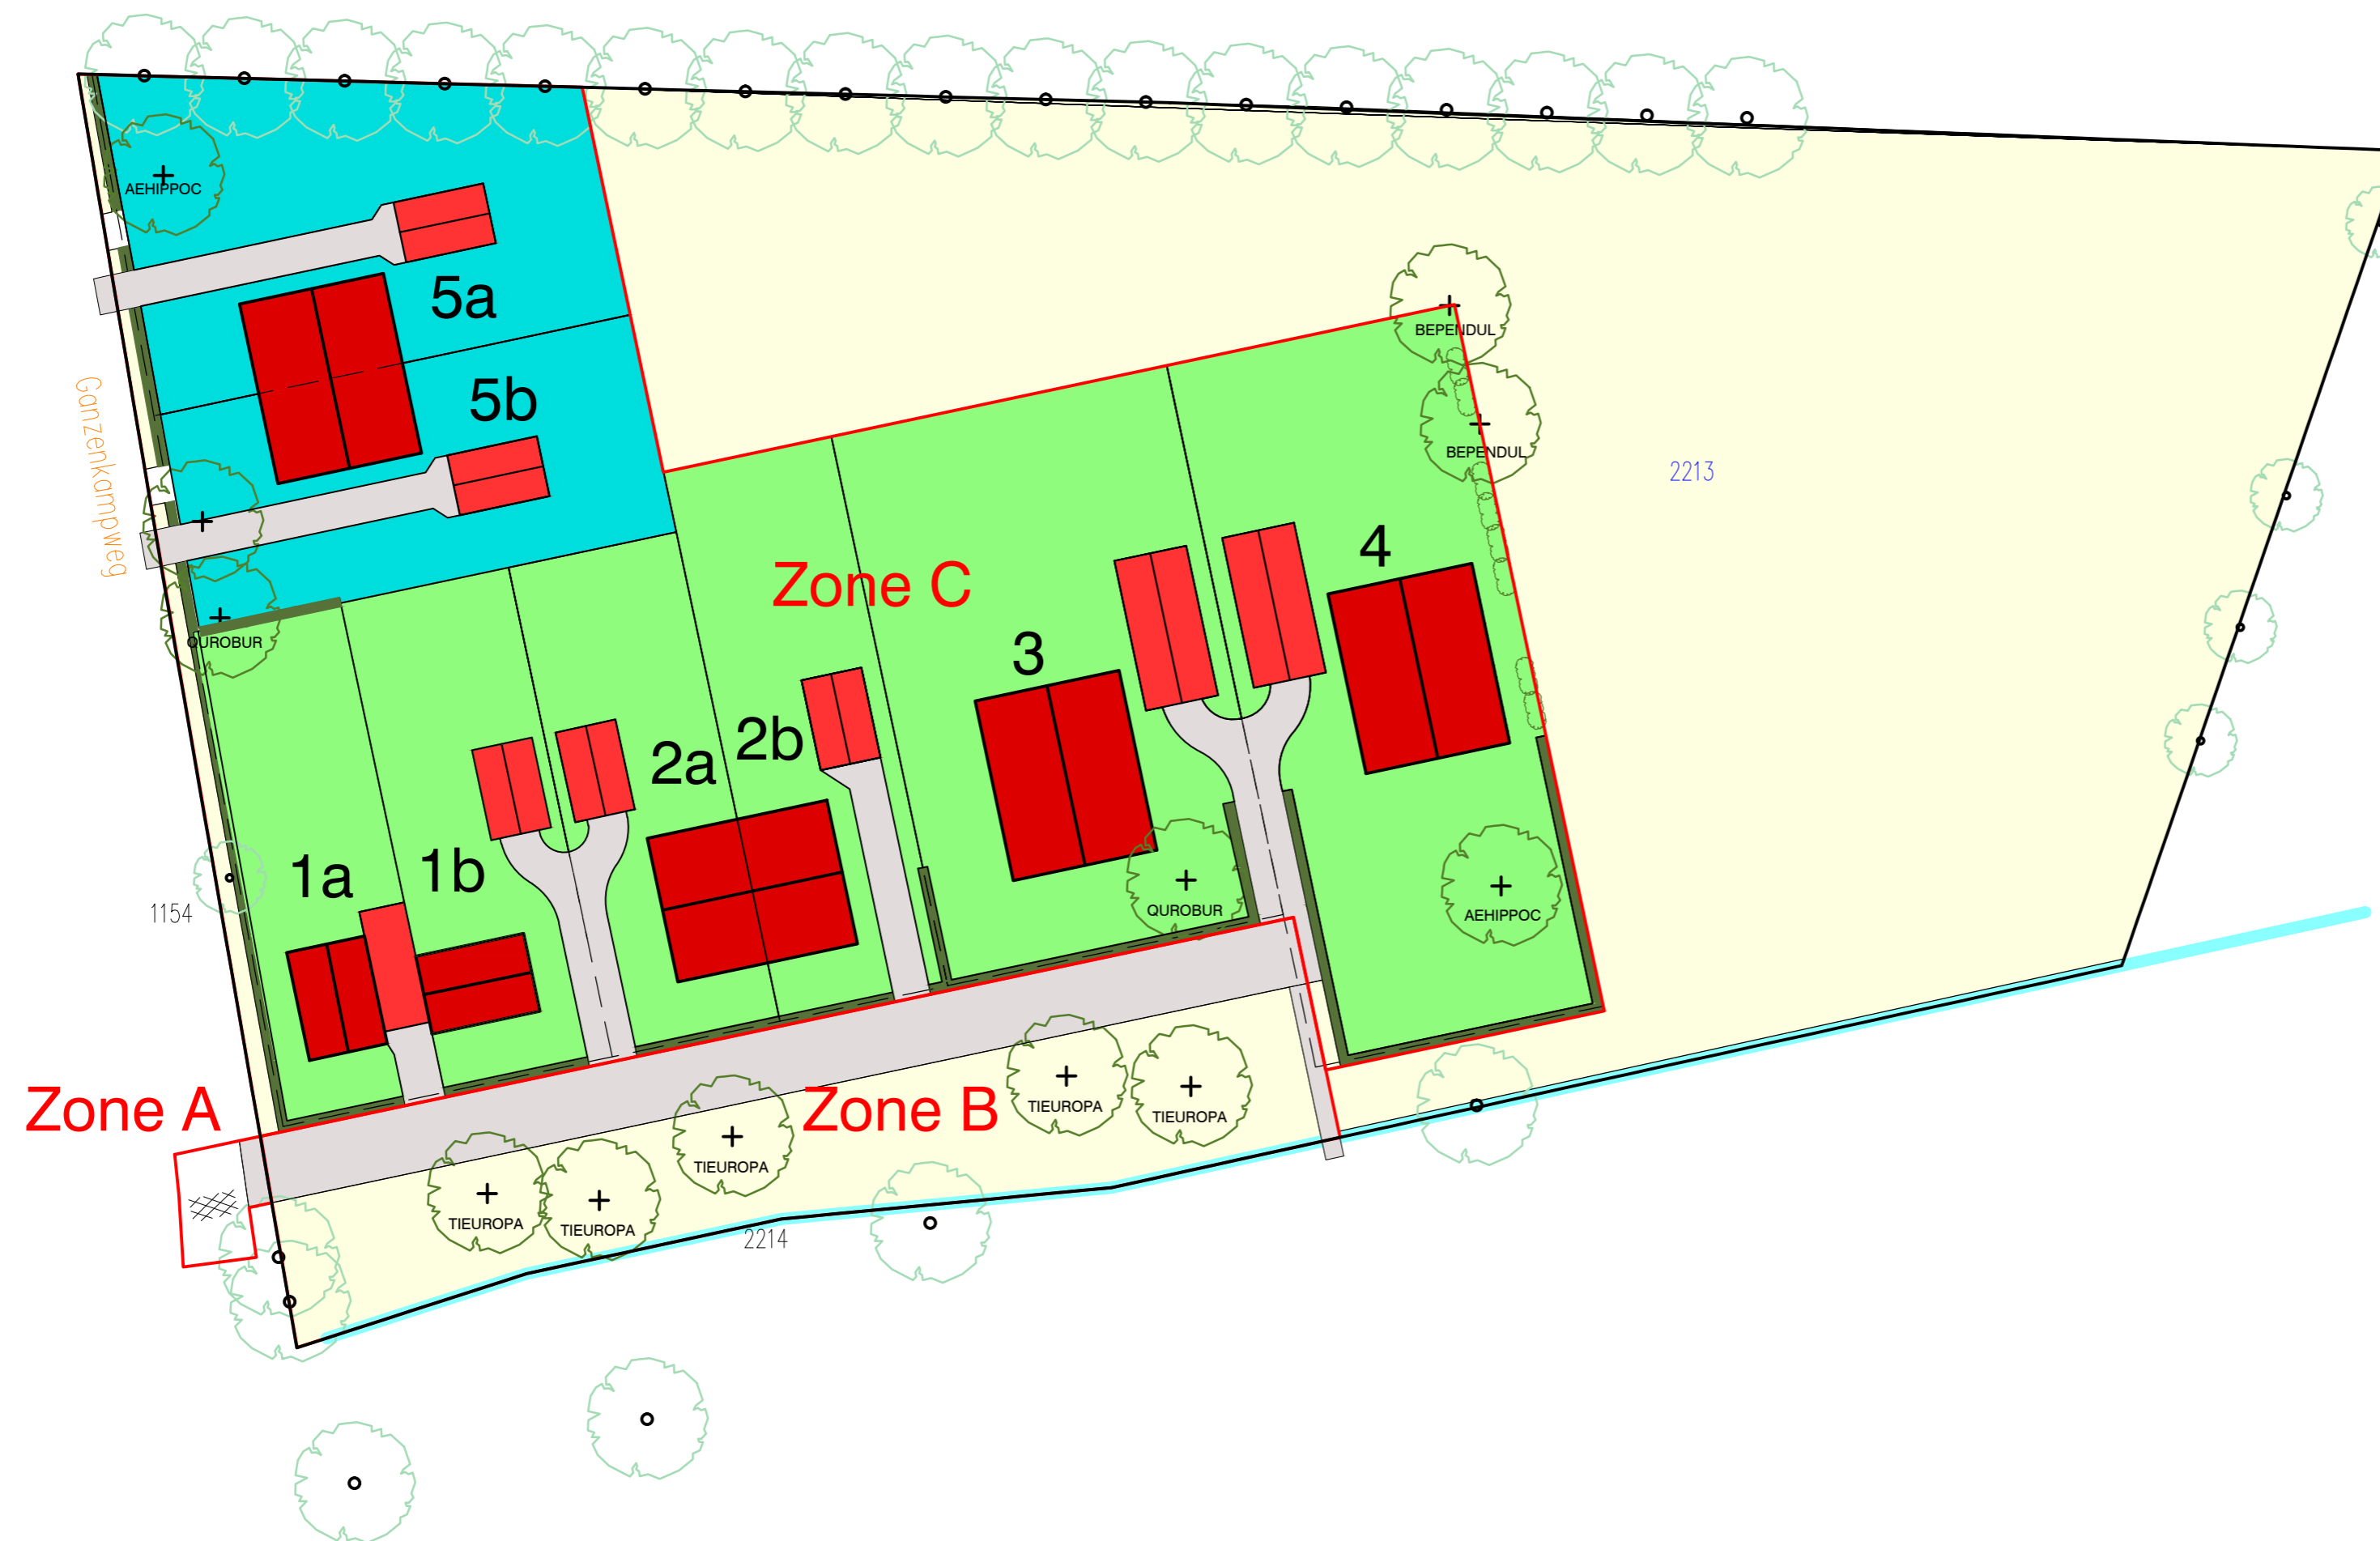

Detail 1 Haag als erfafscheiding  
Plantprincipe dubbele haag, 80 cm  
Hoogte tot 1,5 m

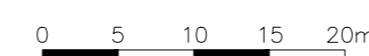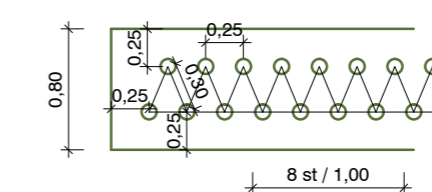

## Inrichtingskaart Plan De Valk hoek Hoge Valkseweg / Ganzenkampweg

De Valk, Lunteren

opdrachtgever / **Plugo BV**  
status / **definitief**  
tekenaar / **dhr. W.H. Wolswinkel**  
projectleider / **ir. A.J.L. Hengstmengel**

schaal / **1:500**  
paginaformaat / **A2**  
aantal bladen / **1/1**  
datum laatste wz. / **12-08-2014**  
projectcode / **1302VWR/2502EWV**



t. 0318-461852  
e. w.wolswinkel@lacarto.nl  
w. www.lacarto.nl