



Aanwezige bebouwing:

A	woongebouw te legaliseren woongebouw	810 m ³
B	deel handhaven	59 m ²
C	handhaven	141 m ²
TOTAAL	bijgebouwen	200 m ²


PLANTLIJST

CODE	SOORTNAAM	PL.AFST	AANTAL	MAAT
Q	Quercus robur	6 m ¹	7 st	zomereik 1 1/8

HOGE VALKSEWEG 46

PROJECT
Functiewisseling naar Wonen
NIEUWE SITUATIE

SITUATIE
 adres: Hoge Valkseweg 46, 6741GM Lunteren
 kad. bekend gem. Lunteren sectie A, nr. 1478
 Schaal 1:1000

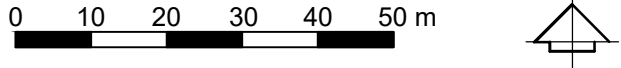

gewijzigd: a. ...
 b. ...

dbl architecten
 bureau
 Meulunterseweg 34
 6741 HN Lunteren
 0318 482462
 www.dbl-lunteren.nl

GETEKEND: JN	DATUM: 19-10-2016	PROJEKTNR 13-079	TEKENINGNR S-2
-----------------	----------------------	---------------------	-------------------

Deze tekening blijft eigendom van architectenbureau DBL Lunteren BV - auteursrecht voorbehouden