


PLANTLIJST

CODE	SOORTNAAM	PL.AFST	AANTAL		MAAT
Vak 1	BOSPLANTSOEN:				
1919 m2	Quercus robur 30 %	1,50x1,50	255	lijsterbes	2 jr 1x verpl
853 st	Crataegus monogyna 20 %	1,50x1,50	170	meidoorn	2 jr 1x verpl
	Corylus avellana 10%	1,50x1,50	85	Hazelaar	2 jr 1x verpl
	Salix aurita 20%	1,50x1,50	170	Geoorde wilg	2 jr 1x verpl
	Rosa canina 5% (in de rand)	1,50x1,50	43	Hondsroos	2 jr 1x verpl
	Alnus glutinosa 15%	1,50x1,50	130	Els	2 jr 1x verpl

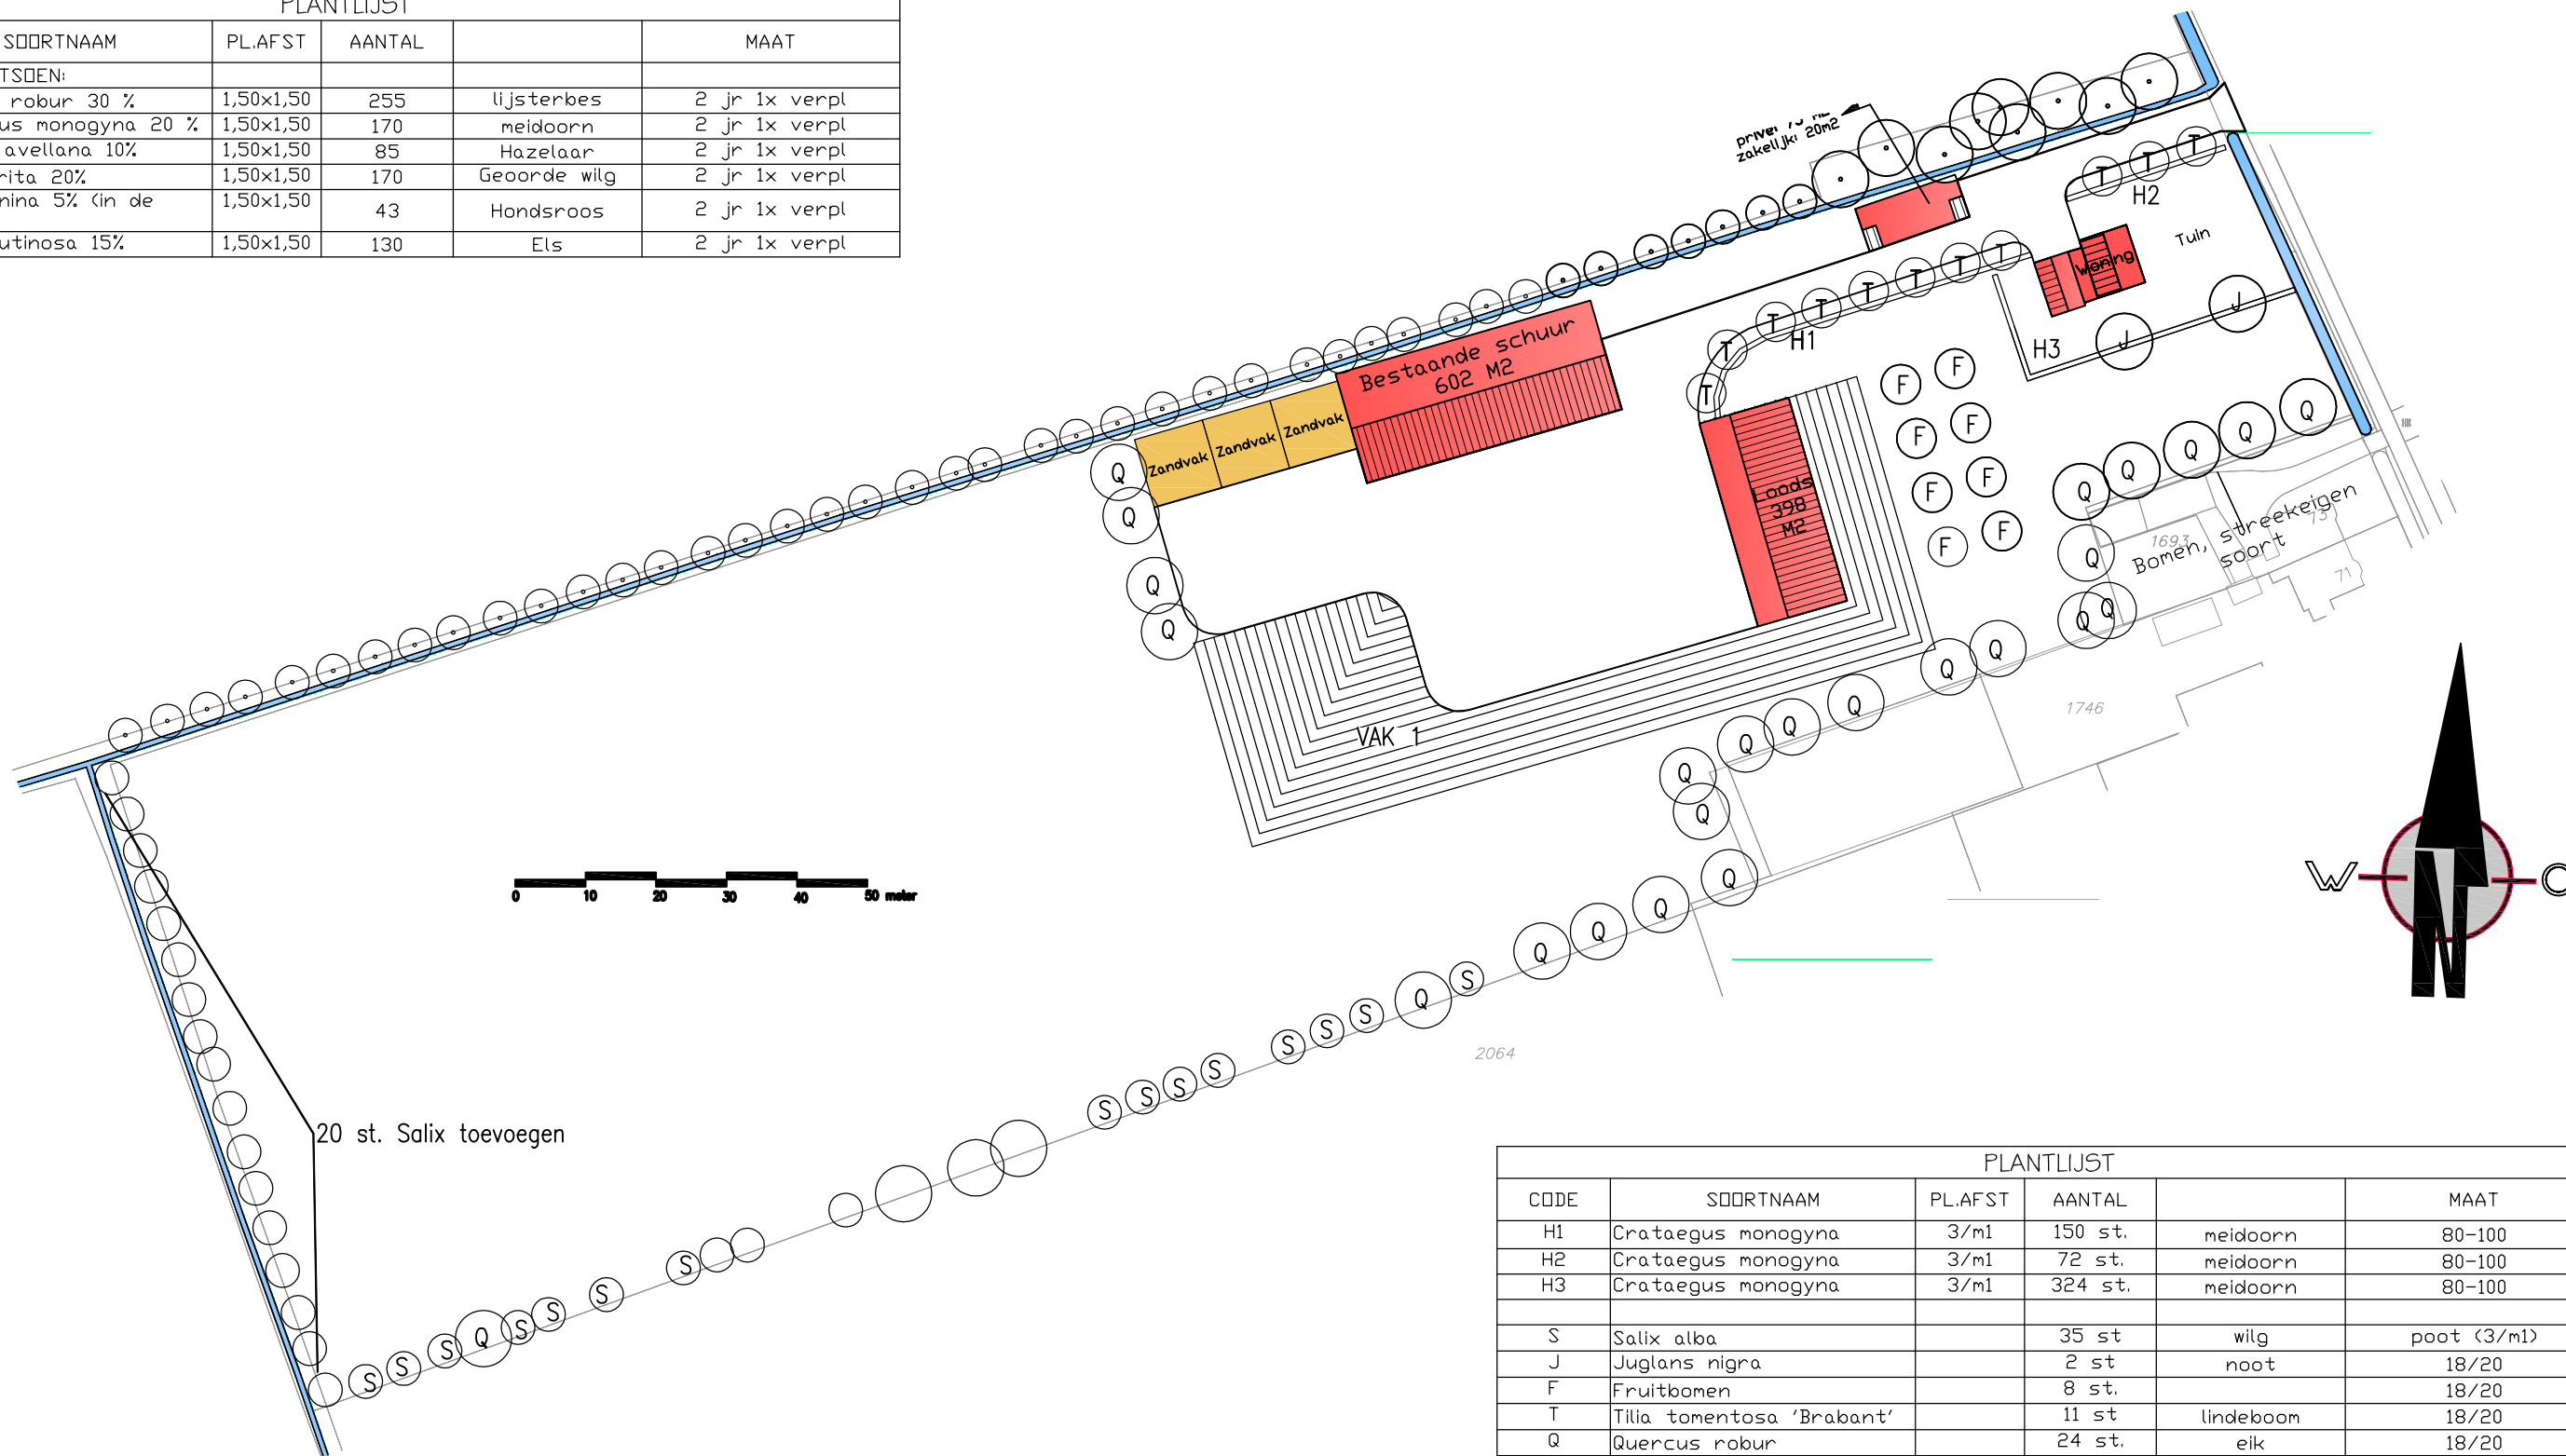

20 st. Salix toevoegen

CODE	SOORTNAAM	PL.AFST	AANTAL		MAAT
H1	Crataegus monogyna	3/m1	150 st.	meidoorn	80-100
H2	Crataegus monogyna	3/m1	72 st.	meidoorn	80-100
H3	Crataegus monogyna	3/m1	324 st.	meidoorn	80-100
S	Salix alba		35 st	wilg	poot (3/m1)
J	Juglans nigra		2 st	noot	18/20
F	Fruitbomen		8 st.		18/20
T	Tilia tomentosa 'Brabant'		11 st	lindeboom	18/20
Q	Quercus robur		24 st.	eik	18/20

Bijlage 1: beplantingsplan

Behorende bij Overeenkomst "Agrarisch buitengebied" Lunterseweg 75 te Ede	
Voor akkoord: B. van Heerdt	Voor akkoord de gemeente: Ede
Datum:	Datum:.....
Handtekening:.....	Handtekening:.....

Oprachtgever **B.VAN.HEERDT**
 Onderdeel **BEPLANTINGSPLAN**
 Schaal **1:1000**
 Formaat **A3**
 Datum **27-9-2016**

Blad **1/2**
 Getekend **SH**
 Werknummer **H62-16**
 Gewijzigd **9-11-2016**



HAGER HUIGENS BV
 Tuin- en landschapsarchitecten bvt

Kerkewijk 65b
 3901 EC Veenendaal
 telefoon +31 (0)318 860008
 mobiel +31 06 51068014
 E hager@hagerhuigens.nl