


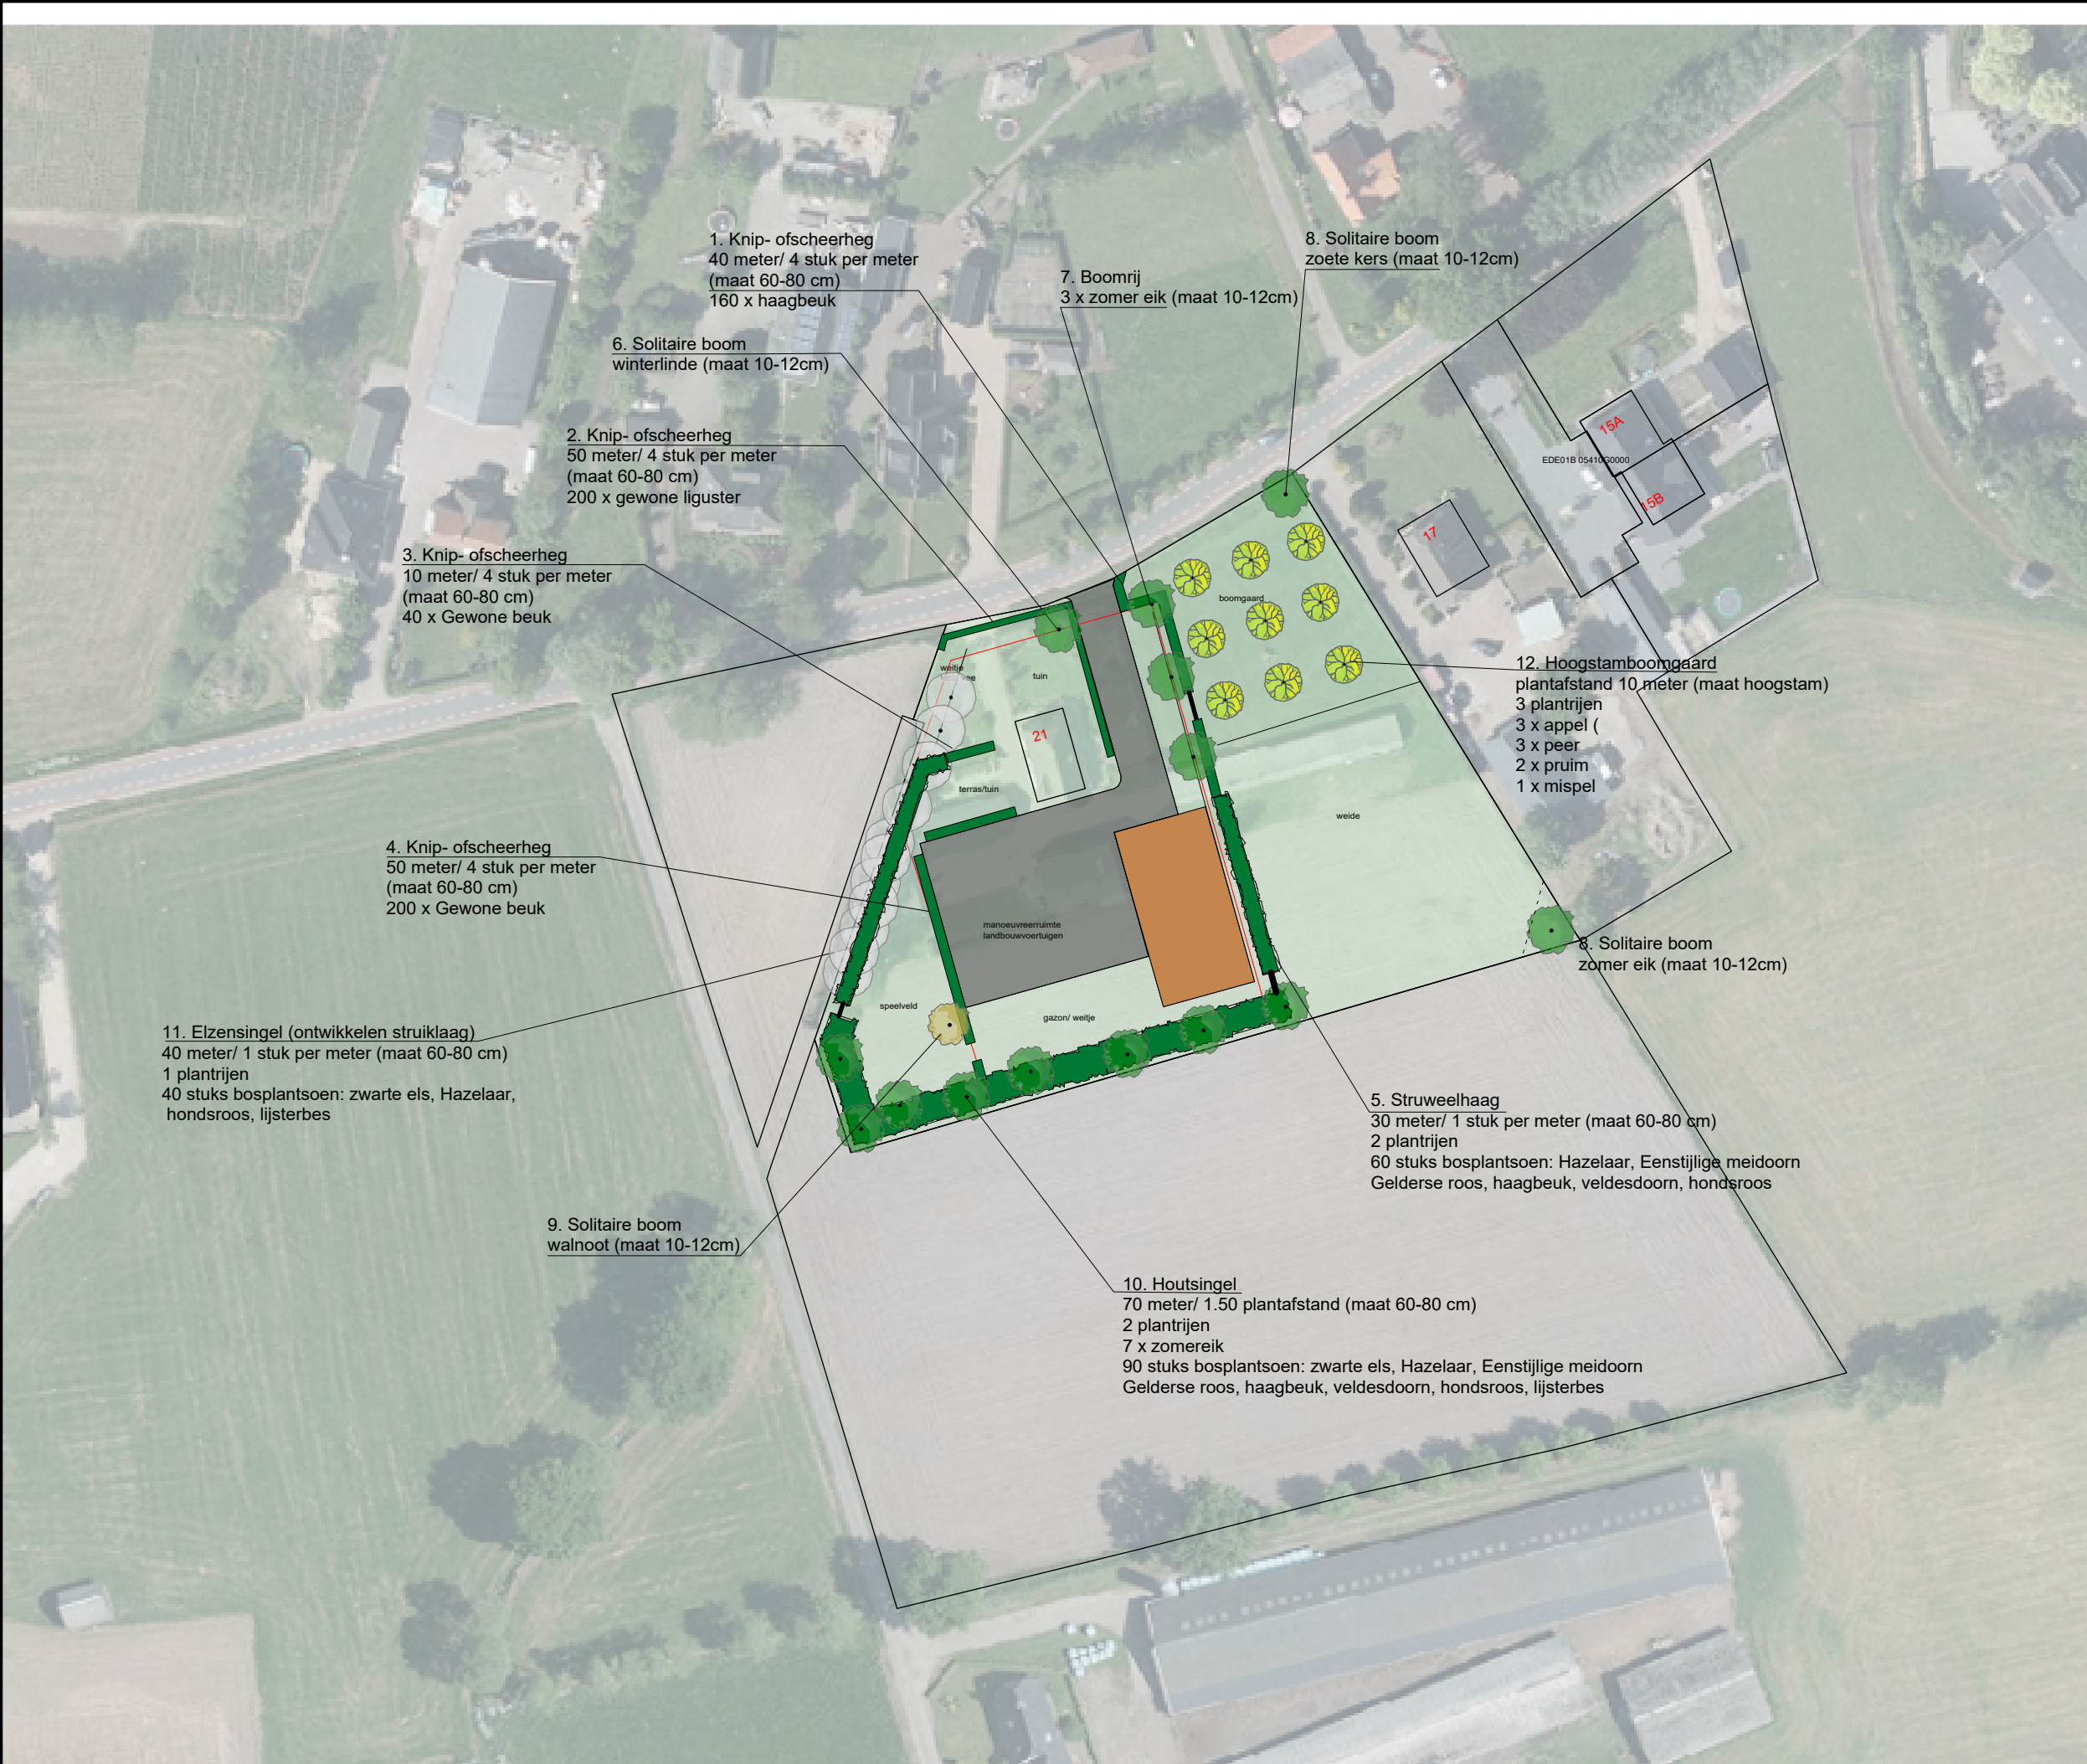

Bijlage 1: Inrichtingsplan

voor akkoord de gemeente:

datum.....

voor akkoord Dhr. C. Roseboom

datum.....

-  aan te planten fruitboom
-  aan te planten boom
-  bestaande boom
-  bestaand groen
-  aan te leggen groen
-  weidegrond
-  verharding
-  nieuwe schuur
-  Bouwblok

Landschappelijke inpassing
Hoge Valkseweg



Schaal : 1:500

Project : Landschappelijke inpassing
Deelnemr : PA299ROSEBOOM
Naam : Dhr. C. Roseboom
Adres : Hoge Valkseweg 21
PC, Plaats : Luntenen

Opsteller Plan: E. Timmerman
Datum : November 2017
Versie : 1

