


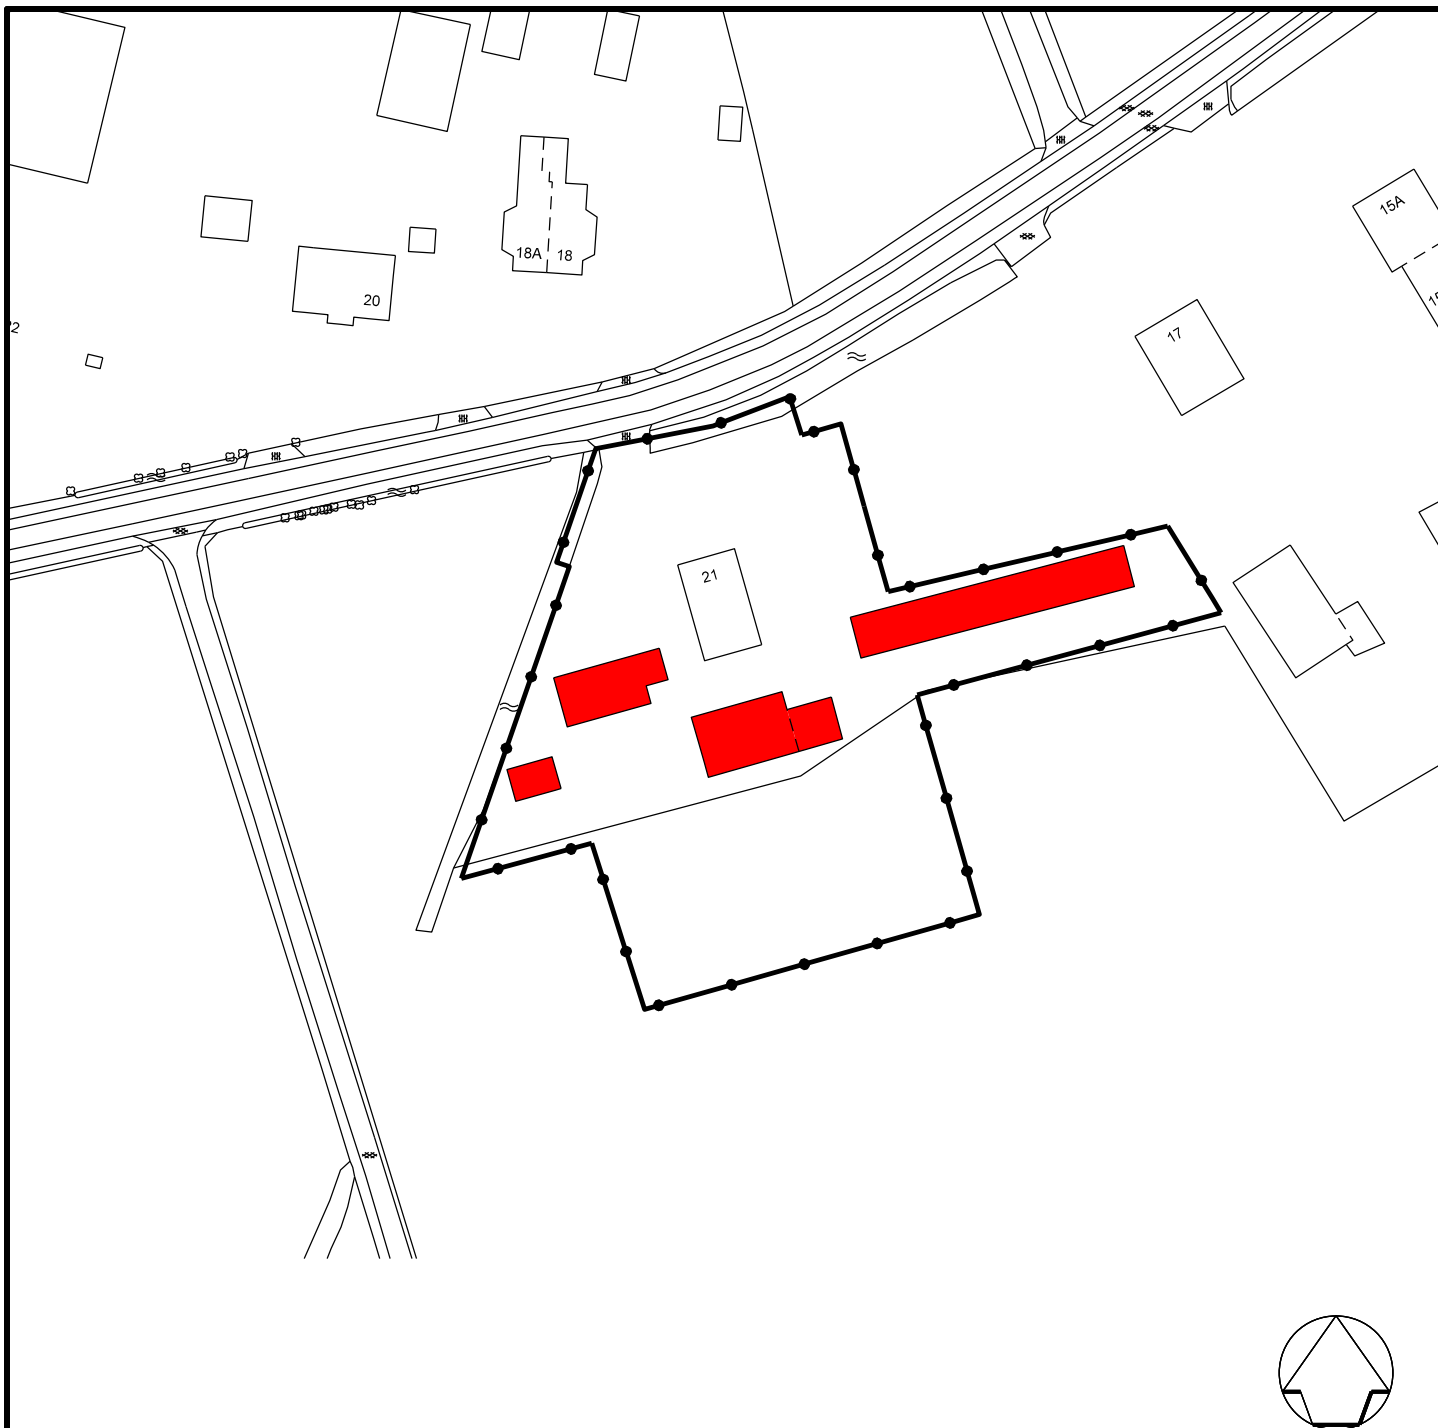

Datum	Aard der wijziging	Get.	Gec.
Partiele herziening Agrarisch Buitengebied Ede 2017 - 2e ronde Lunteren, Hoge Valkseweg 21 Te slopen bebouwing		Tekenaar M. Elshof Schaal 1:1000 Datum 07-12-2017 Project nr. Tekening nr. Bu17002	



Ruimtelijke Ontwikkeling en Grondzaken
afdeling Ruimtelijke Ontwikkeling

Postbus 9022 - 6710 HK EDE

Bezoekadres: Raadhuis - Bergstraat 4 Ede