


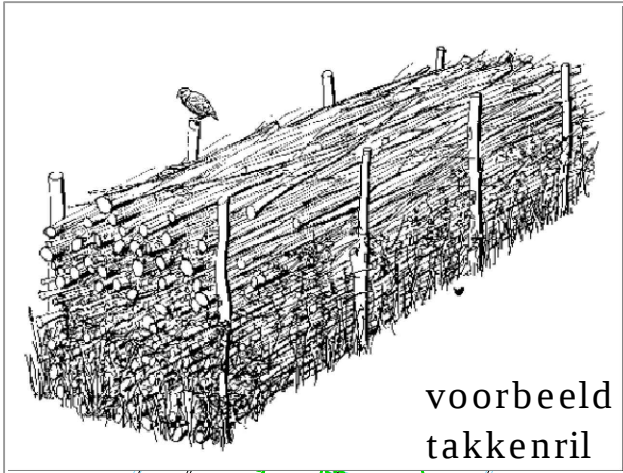

RENVOOI

bestaande bebouwing

te slopen bebouwing

nieuwe bebouwing

bestaande bomen/groen

nieuwe bomen/bosplantsoen

nieuwe haag

bestemming Wonen

bestemming Tuin

bestemming Bedrijf

bestemming Agrarisch

Aanwezige bebouwing:

A

woongebouw

2 wooneenheden

C

100 m²

2 bijgebouwen van elk 50m² bij woongebouw

Y

660 m³

nieuwe woning

Z

max 75 m²

'nieuw' bijgebouw

PLANTLIJST					
CODE	SOORTNAAM	PL.AFST	AANTAL		MAAT
Fr	Fruitbomen	boomgaard	5 st	diverse soorten	16-18
A	Alnus glutinosa	rij	5 st	zwarte els	16-18
Q	Quercus robur	-	1 st	zomereik	16-18
h1	Fagus sylvatica	4/m ¹	80 st	beuk (haag)	80-100
h2	Fagus sylvatica	4/m ¹	40 st	beuk (haag)	80-100
h3	Fagus sylvatica	4/m ¹	50 st	beuk (haag)	80-100
h4	Fagus sylvatica	4/m ¹	60 st	beuk (haag)	80-100
h5	Fagus sylvatica	4/m ¹	60 st	beuk (haag)	80-100
M	takkenril		2 st	plaatsen in overleg	
N	steenuilenkast		2 st	plaatsen in overleg	
extensief kruidenlaag	diverse kruiden, bramen; extensief beheer	-	ca. 20m ²	div. kruiden, braam, in overleg met ecooloog gem. Ede	-

HOGE VALKSEWEG 44

PROJECT

Functiewisseling naar Wonen
NIEUWE SITUATIE

SITUATIE

adres: Hoge Valkseweg 44, 6741GM Lunteren
kad. bekend gem. Lunteren sectie A, nr. 1842
Schaal 1:1000

gewijzigd: a. 13-02-2017
b. 15-11-2017
c. 14-12-2017
d. 15-01-2018
e. ...

dbl

architecten
bureau

Meulunterseweg 34
6741 HN Lunteren
0318 482462
www.dbl-lunteren.nl

GETEKEND:
JN

DATUM:
30-11-2016

PROJEKTNR
16-198

TEKENINGNR
S-2