


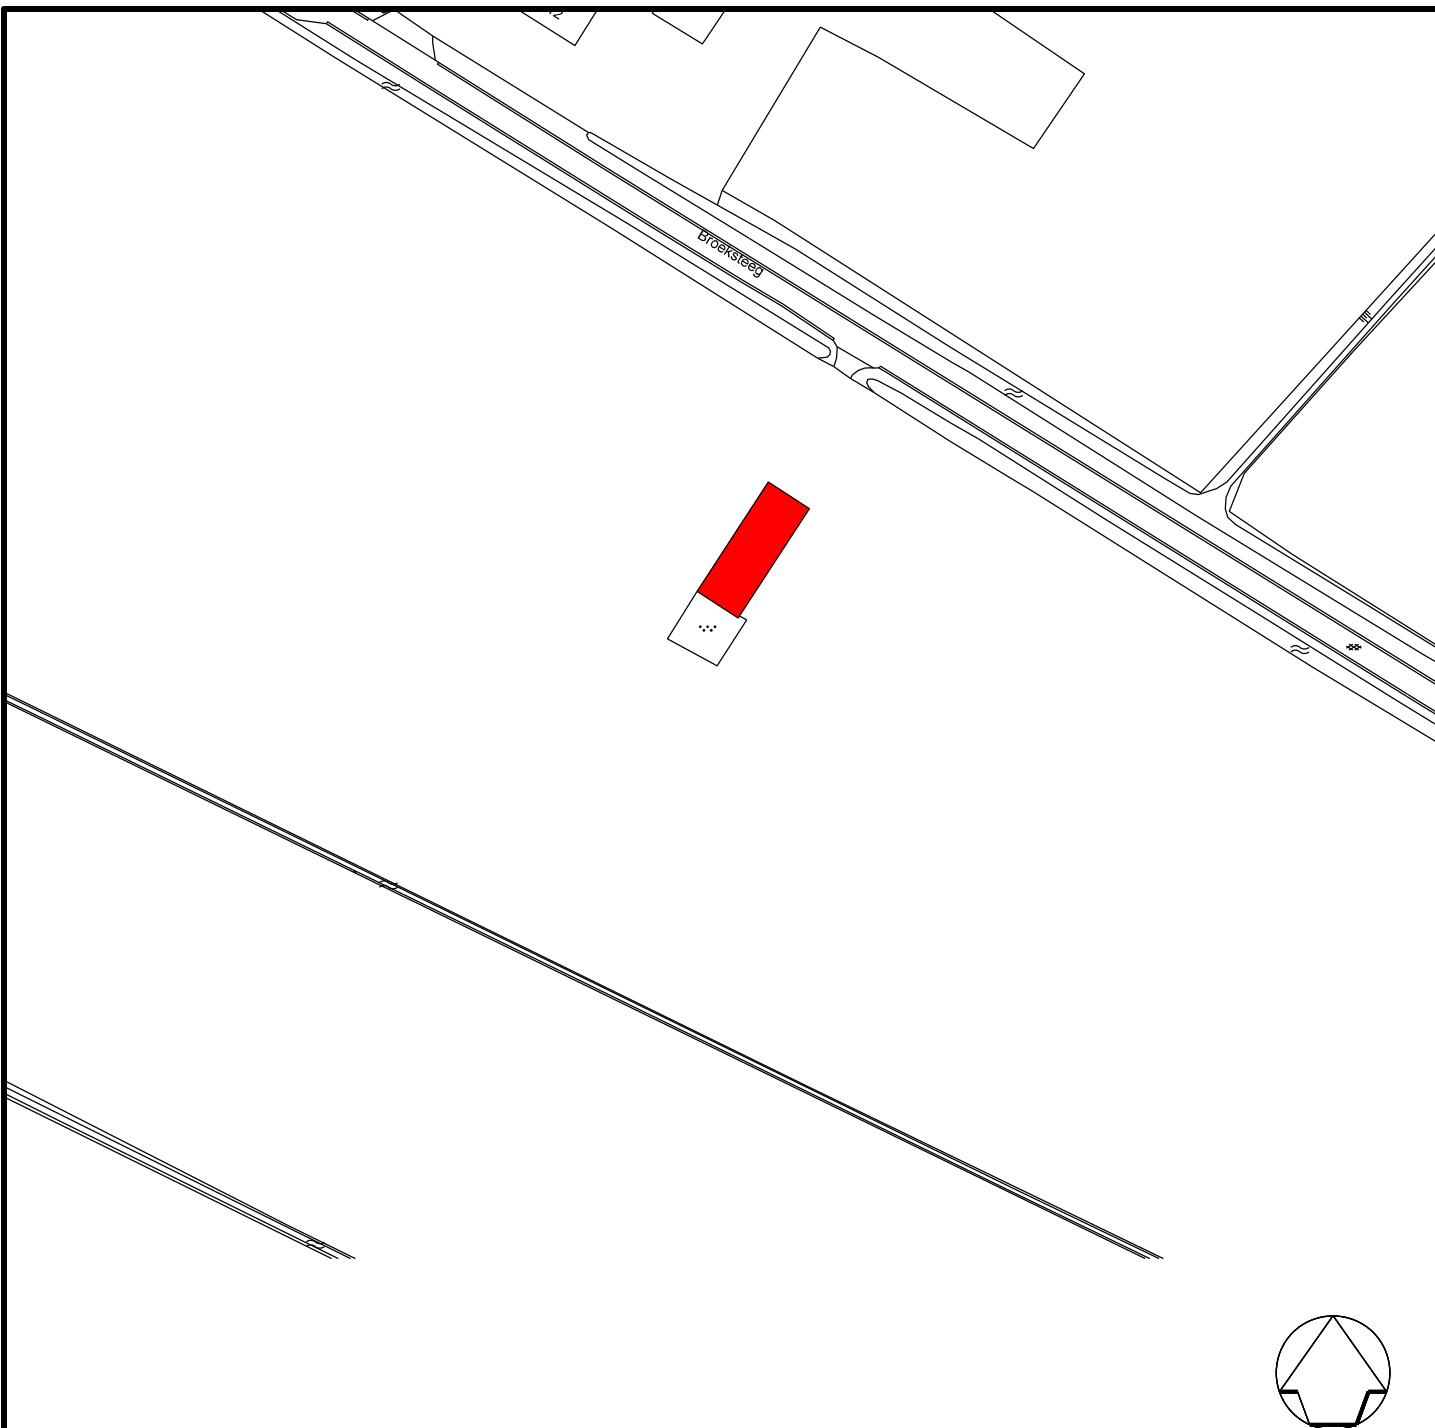

Datum	Aard der wijziging	Get.	Gec.
Partiele herziening Agrarisch Buitengebied		Tekenaar	M. Elshof
Ede 2017 - 2e ronde		Schaal	1:1000
Lunteren, Meulunterseweg 21		Datum	07-12-2017
Te slopen bebouwing		Project nr.	
		Tekening nr.	Bu17002



Ruimtelijke Ontwikkeling en Grondzaken
afdeling Ruimtelijke Ontwikkeling

Postbus 9022 - 6710 HK EDE

Bezoekadres: Raadhuis - Bergstraat 4 Ede