


21611 plan voor woningen aan de Veenendaalseweg

Opdrachtgever: Frank van Woerden Vastgoed :: situatie voor bestemmingsplan :: schaal 1:500 :: 05 04 2017

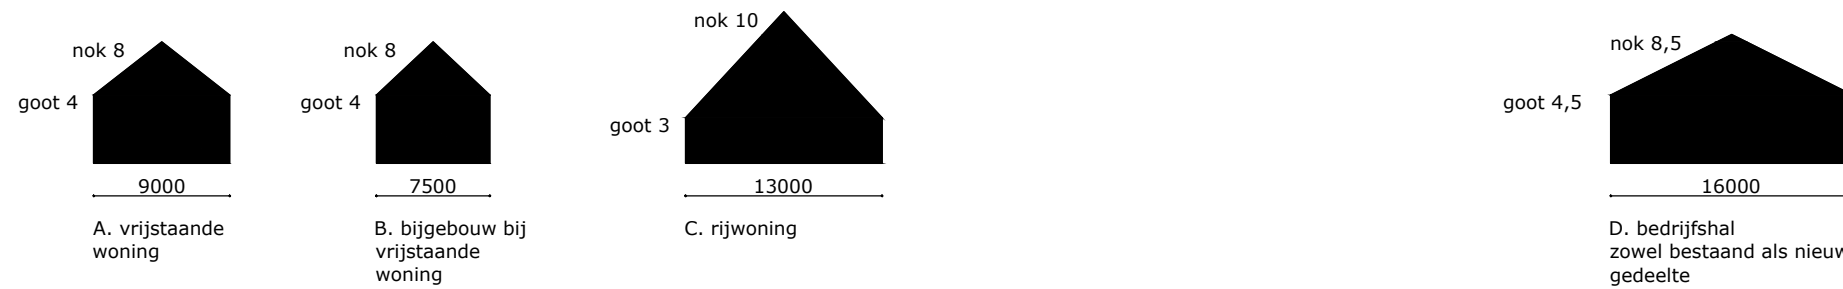

Renvooi Groen :

- ① Rand perceel; Beukenhaag 1 m hoog
- ② Boom als anker; notenboom o.g.
- ③ Boom, middenhoog met perk; laag
- ④ Groene beplanting tegen schutting; heder a o.g.
- ⑤ Bestaande rand bomen langs sloot (belending)
- ⑥ Bestaande boom (onderdeel ensemble)

