




Groep	Aantal	Latijnsenaam	Maat	Toevoeging
Bomen	2	Fraxinus angustifolia "Raywood"	10-12	C35
Bomen	10	Quercus robur	10-12	kl
Bos en haagplantsoen	215	Amelanchier lamarckii	80-100	1+2 af 3 tak
Bos en haagplantsoen	215	Corylus avellana	50-80	1+1
Bos en haagplantsoen	215	Crataegus monogyna	60-100	1+1
Bos en haagplantsoen	6956	Fagus sylvatica	50-80	1+2
Bos en haagplantsoen	161	Fagus sylvatica	80-100	1+2
Bos en haagplantsoen	54	Ilex aquifolium	40/+	P9
Bos en haagplantsoen	161	Quercus robur	50-80	1+1
Bos en haagplantsoen	80	Rosa canina	60-100	1+1
Fruit	1	Malus 'Benoni'	Hoogstam	plukmaand 8,5
Fruit	1	Malus dom. Groningerkroon	Hoogstam	plukmaand 11
Fruit	1	Malus dom. Rode Boskoop	Hoogstam	plukmaand 10,5
Siergrassen	141	Molinia caerulea subsp. arundinacea "Transparent"	P9	

Maten in meters

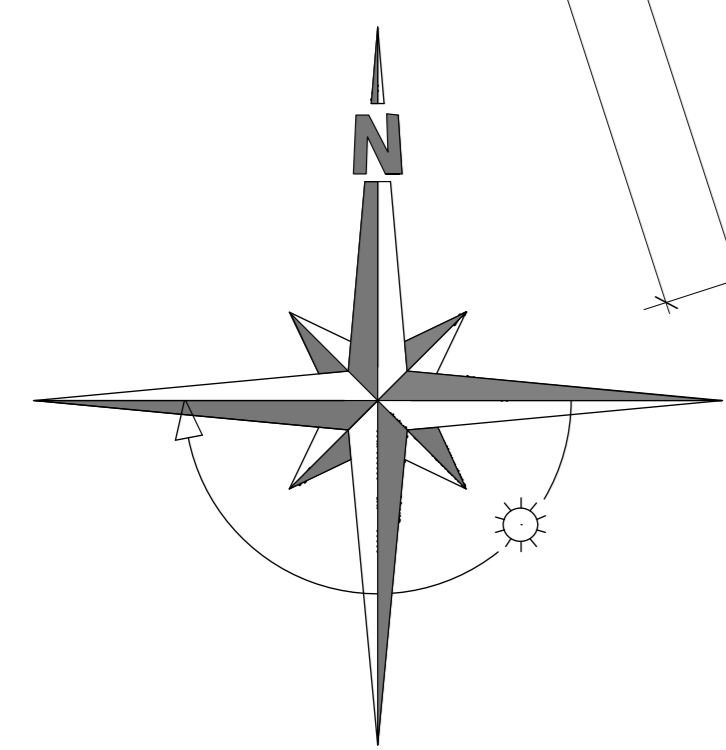

Project: Kerngroen, Klein Hoekelumseweg 2, Bennekom

d.d. 18-04-2018 Schaal 1:200

get. rh

formaat 89 x 54 tek.nr. 17108

gew. Bladnr. B1

KernGroen
De kracht buiten centraal

KernGroen bv Molenstraat 141-143, 6721 WL Bennekom
Tel: 0318-303624 e-mail info@kerngroen.nl www.kerngroen.nl

Omschrijving: Landschapsplan