

- RENOVOOI**
- bestaande bebouwing
 - te slopen bebouwing
 - nieuwe bebouwing
 - bestaande bomen/groen
 - nieuwe bomen
 - nieuwe haag
 - bestemming Wonen
 - bestemming Agrarisch

Gewenste bebouwing:

A	bedrijfswoning
B	-
C	-
D	54 m ²
E	35 m ²
F	77 m ²
<hr/>	
Z	2094 m ²
TOTAAL	2260 m²

Oppervlakte Agrarisch bouwblok
middel-groot: 5117m²

PLANTLIJST


CODE	SOORTNAAM	PL.AFST	AANTAL		MAAT
A	Alnus glutinosa	12m ¹	28 st	zwarte els	10- 12
F	Fagus sylvatica	6m ¹	25 st	beuk	10- 12
<hr/>					
vak 1	Houtsingel, driehoeksverband		520 st		
	Crataegus monogyna 20 %	1,5x1,5	104 st	meidoorn	80- 100
	Betulus carpinus 10 %	1,5x1,5	52 st	haagbeuk	80- 100
	Corylus avellana 20 %	1,5x1,5	104 st	hazelaar	80- 100
	Sorbus aucuparia 20 %	1,5x1,5	104 st	lijsterbes	80- 100
	Viburnum Opulus 20%	1,5x1,5	104 st	gelderse roos	80- 100
	Alnus glutinosa 10 %	1,5x1,5	52 st	zwarte els	80- 100

MISPELWEG 5

PROJECT
Bouwblokaanpassing
NIEUWE SITUATIE

SITUATIE
adres: Mispelweg 5, 6741NA Lunteren
kad. bekend gem. Lunteren sectie F, nr. 2945
Schaal 1:2000

gewijzigd: a. 07-02-2018
b. ...

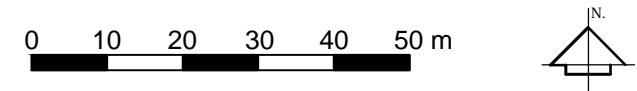

dbl architecten bureau

Meulunterseweg 34
6741 HN Lunteren
0318 482462
www.dbl-lunteren.nl

GETEKEND: JN	DATUM: 18-09-2017	PROJEKTNR 17-117	TEKENINGNR S-2
-----------------	----------------------	---------------------	-------------------

Deze tekening blijft eigendom van architectenbureau DBL Lunteren BV - auteursrecht voorbehouden