

LEGENDA

- bestaande beplanting
- nieuwe beplanting
- haag
- bedrijfsgebouwen
- bedrijfswoning
- watergang
- bouwvlak (1,5 hectare)



0m 50m

TOELICHTING

Het plangebied bevindt zich in het deelgebied 3 "Het Kampenlandschap". Het kampenlandschap kenmerkt zich door zijn wat grillige patroon van individuele akkers die begrensd zijn door houtwallen, struweelranden, bomenrijen of kleine boscomplexen. Door het aanbrengen van een bomenrij langs de zuid-westzijde van het perceel wordt de kavelvorm extra versterkt. Door gebruik te maken van elzen, eiken en de hieronder aangegeven struikvormers wordt gekozen voor streekeigen beplanting.


langs de perceelsgrens aan te planten bomenrij. (zwarte els maat 150/175) aanplanten in een enkele rij met willekeurige afstand variërend tussen de 2,5 en 5 mtr.

langs de verharding aan te planten bomenrij. (Quercus robur maat 10-12) aanplanten in een enkele rij met plantafstand van 10 mtr. nieuw aan te planten struiken (meidoorn, hazelaar, veldesdoorn, hondсроos, vuilboom, gelderse roos en hulst)

nieuw aan te planten struiken (meidoorn, hazelaar, veldesdoorn, hondсроos, vuilboom, gelderse roos en hulst)

nieuw aan te planten eiken

nieuw aan te planten zwarte elzen

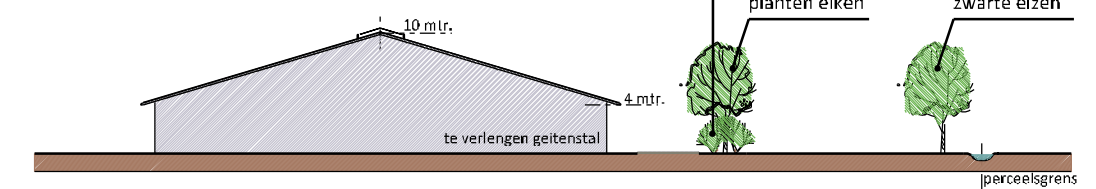

Doorsnede stal met aanplant

OVERZICHT BEPLANTING

Lat. naam	Ned. naam	hoeveelheid	plantmaat	plantverband
Alnus glutinosa	zwarte els (geveerd)	50 stuks	150/175	ca. 2,5 - 5 mtr. h.o.h. (willkeurig)
Quercus robur	zomereik	35 stuks	10 12	8 mtr. en 10 mtr. (zie inpassingplan) aanplanten met boompaal en band
Crataegus monogyna	meidoorn	72 stuks	60-80	2 rijen a 175 mtr. 1,5 x 1,5 m ² , driehoeksverband
Corylus avellana	hazelaar	36 stuks	60-80	2 rijen a 175 mtr. 1,5 x 1,5 m ² , driehoeksverband
Acer campestre	veldesdoorn	18 stuks	60 80	2 rijen a 175 mtr. 1,5 x 1,5 m ² , driehoeksverband
Rosa canina	hondсроos	36 stuks	60-80	2 rijen a 175 mtr. 1,5 x 1,5 m ² , driehoeksverband
Rhamnus frangula	vuilboom/sporkehout	36 stuks	60-80	2 rijen a 175 mtr. 1,5 x 1,5 m ² , driehoeksverband
Viburnum opulus	gelderse roos	18 stuks	60-80	2 rijen a 175 mtr. 1,5 x 1,5 m ² , driehoeksverband
Ilex aquifolium	hulst	18 stuks	60-80	2 rijen a 175 mtr. 1,5 x 1,5 m ² , driehoeksverband
Malus domestica	Lunterse Pippeling	3 stuks	12-14	ca. 8 mtr. h.o.h.
Pyrus communis	conference	2 stuks	12-14	ca. 8 mtr. h.o.h.
Prunus avium	kersenboom	2 stuks	12-14	ca. 8 mtr. h.o.h.
Prunus domestica	pruimenboom	2 stuks	12-14	ca. 8 mtr. h.o.h.

Van Westreenen Adviseurs

Anthony Fokkerstraat 3a
3772 MP Barneveld
T: (0342) 47 42 55
F: (0342) 47 42 81
E: info@vanwestreenen.nl

Vansseveldseweg 65d
7131 JA Lichtenvoord
T: (0544) 37 97 37
F: (0544) 37 83 64
E: info@vanwestreenen.nl



PROJECT:
landschappelijke inpassing

OPDRACHTGEVER:
De Methorst melkgeiten en pluimvee bv
Den Akker 10
3862 RB Nijkerk

LOCATIE: Schansweg 10 te Lunteren

ONDERDEEL:
toekomstige gewenste situatie
maten voor de uitvoering in het werk controleren

SCHAAL: 1:1250

GETEKEND: AD

FORMAAT: A3

DATUM: 31/05/2017

WIJZIGING:

PROJECTNUMMER:
OV-BEEK1
Blad 1 van 1