


# Landschappelijke inpassing Harderwijkerweg 36 Harskamp

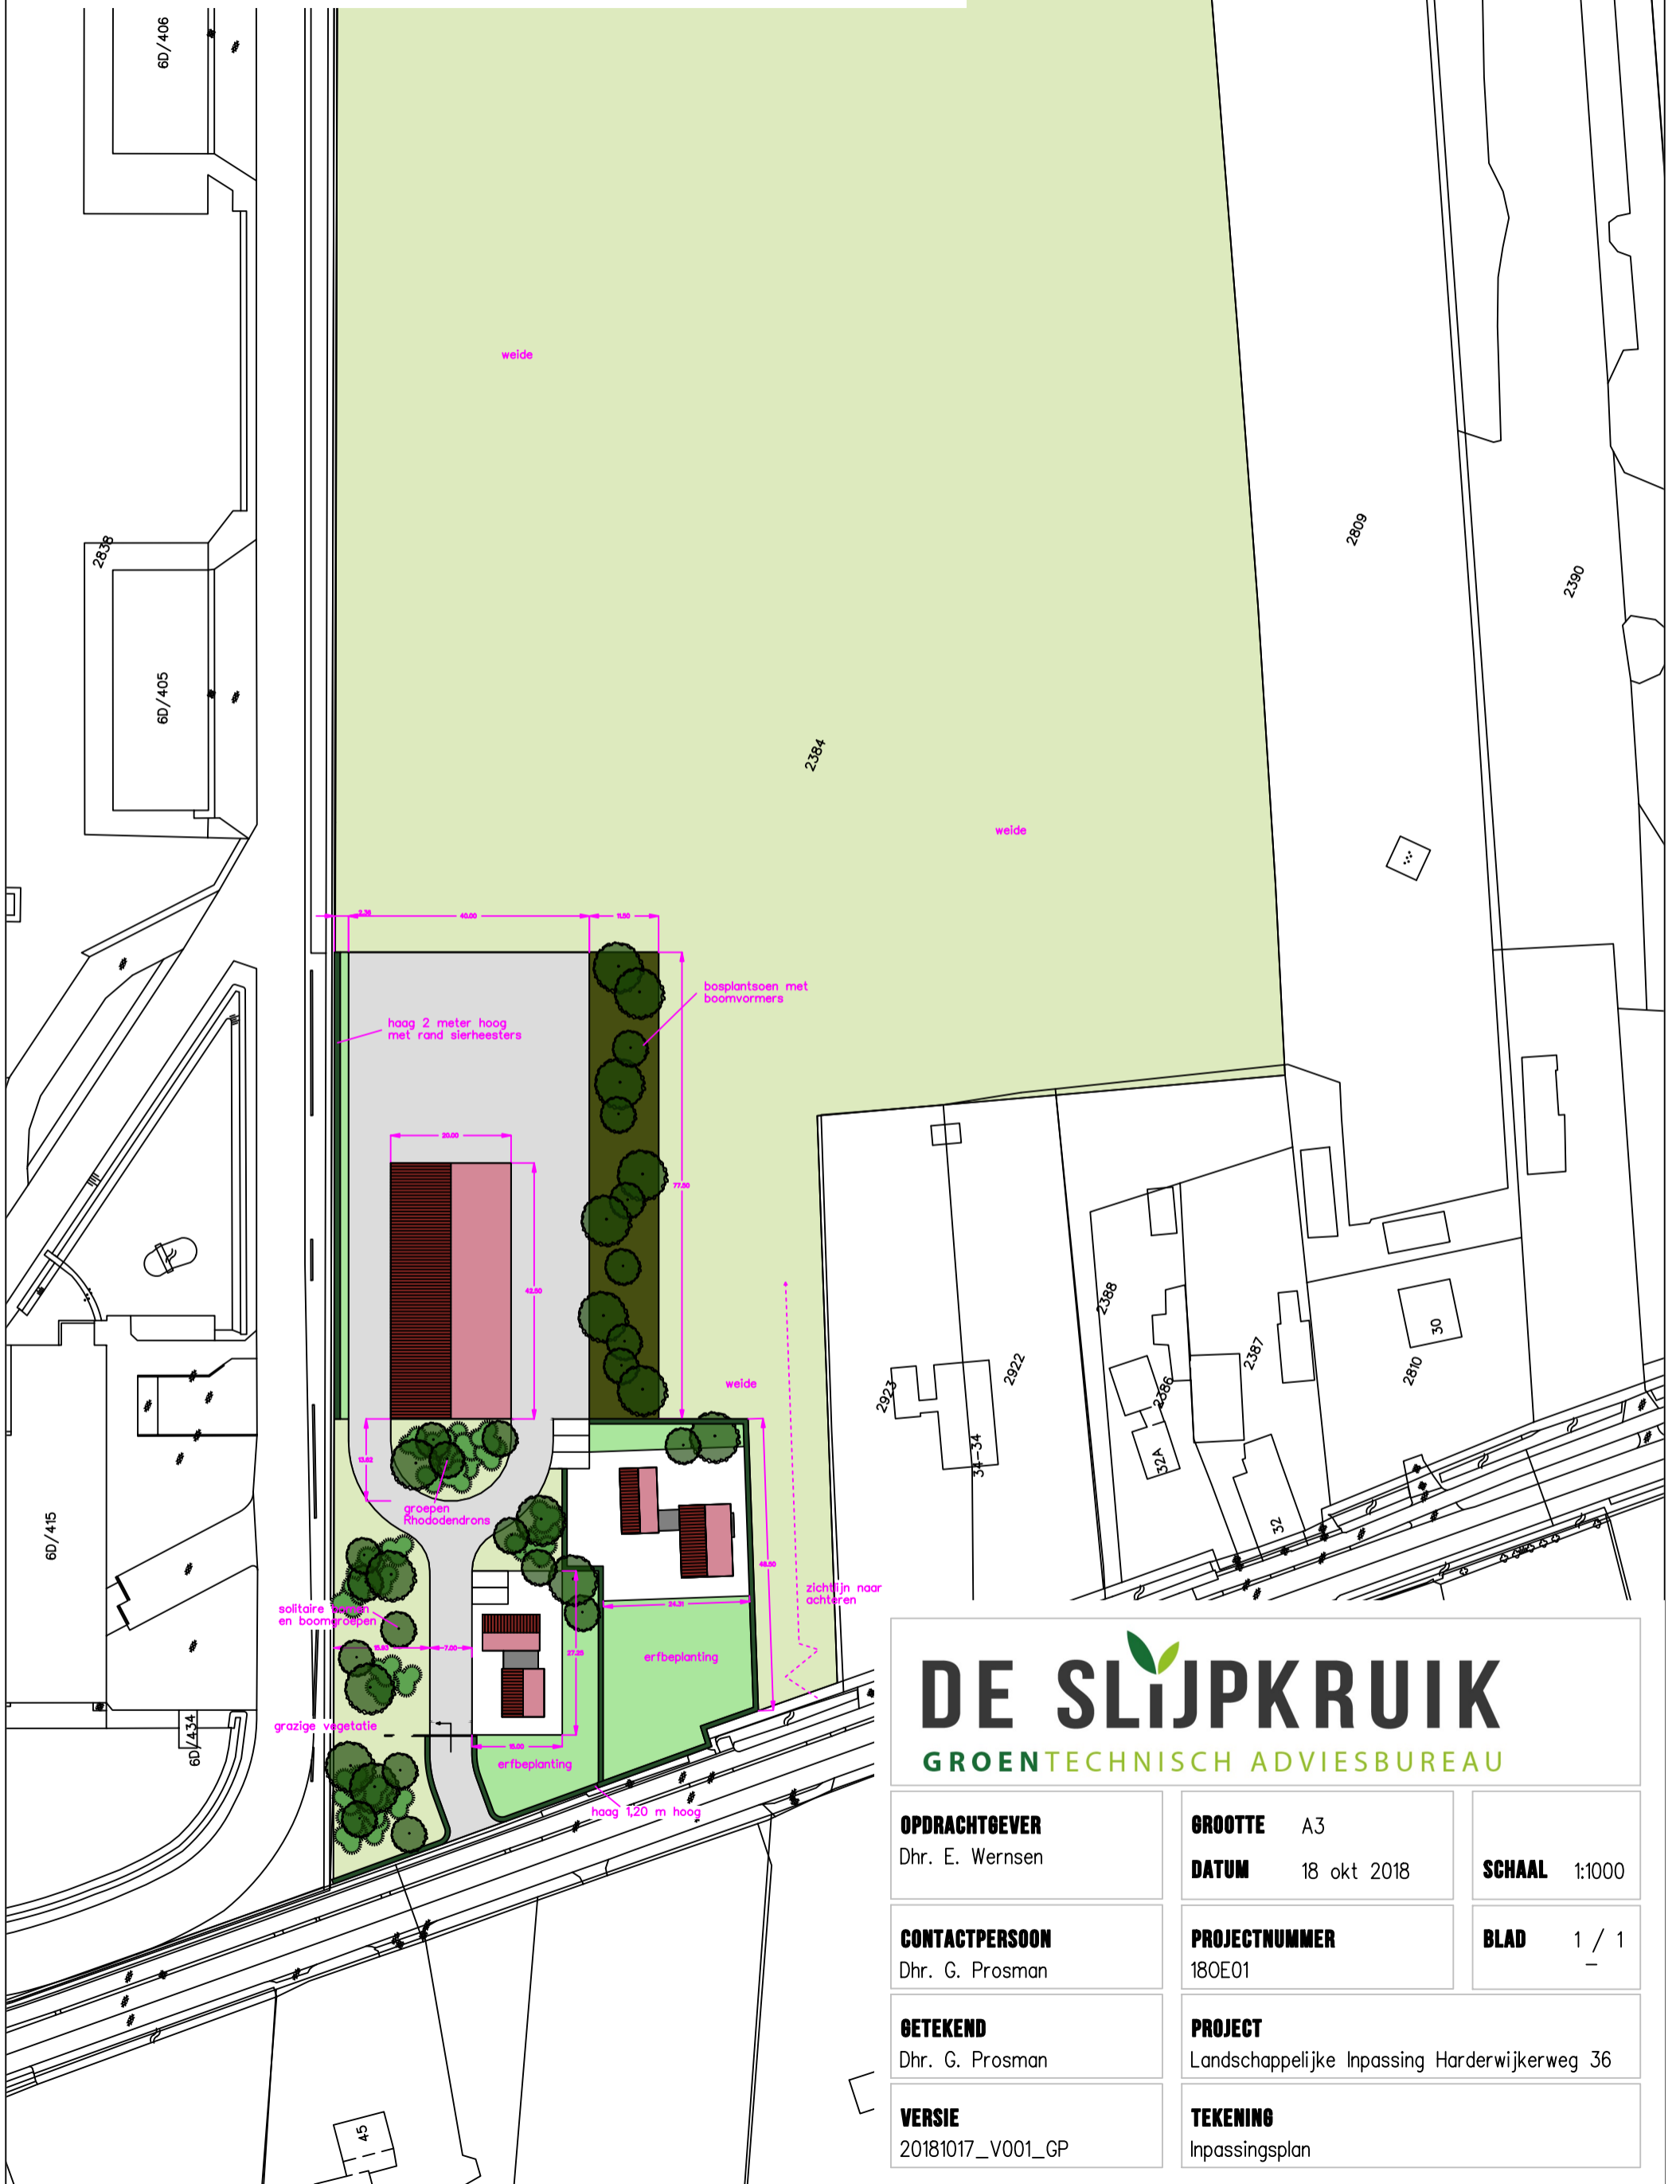

**DE SLIJKRUIK**  
GROENTECHNISCH ADVIESBUREAU

**OPDRACHTGEVER**  
Dhr. E. Wernsen

**GROOTTE** A3  
**DATUM** 18 okt 2018

**SCHAAL** 1:1000

**CONTACTPERSOON**  
Dhr. G. Prosman

**PROJECTNUMMER**  
180E01

**BLAD** 1 / 1

**GETEKEND**  
Dhr. G. Prosman

**PROJECT**  
Landschappelijke Inpassing Harderwijkerweg 36

**VERSIE**  
20181017\_V001\_GP

**TEKENING**  
Inpassingsplan