




BESTAANDE SITUATIE

RENVOOI

- bestaande bebouwing
- te slopen bebouwing
- nieuwe bebouwing
- bestaande bomen/groen
- nieuwe bomen/bosplantsoen
- nieuwe haag
- bestemming Wonen, met agrarisch nevenfunctie
- bestemming Wonen

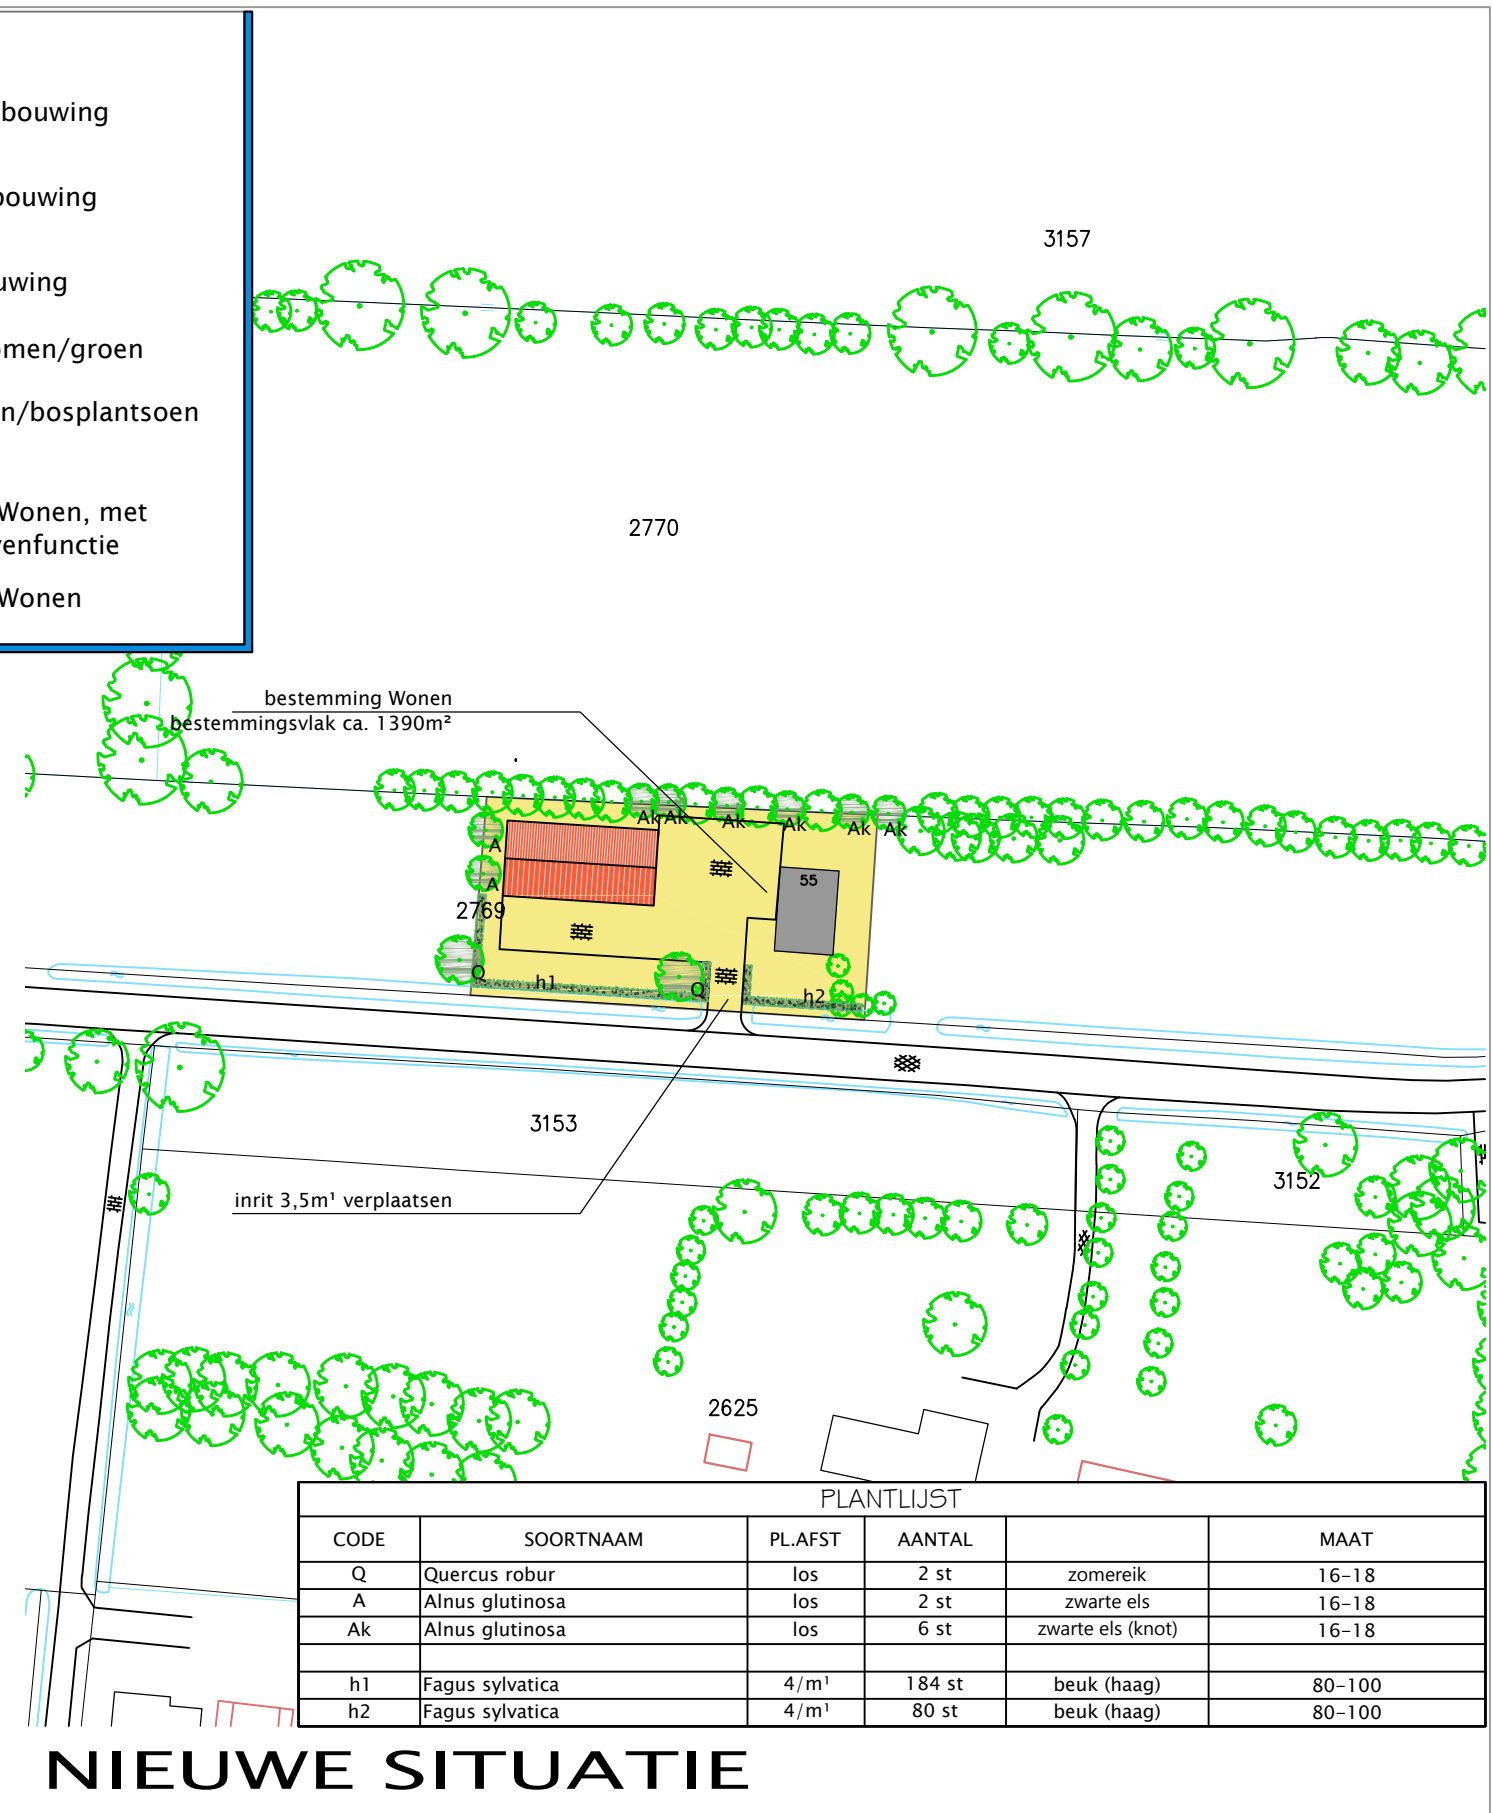

NIEUWE SITUATIE

PLANTLIJST

CODE	SOORTNAAM	PL.AFST	AANTAL		MAAT
Q	Quercus robur	los	2 st	zomereik	16-18
A	Alnus glutinosa	los	2 st	zwarte els	16-18
Ak	Alnus glutinosa	los	6 st	zwarte els (knot)	16-18
h1	Fagus sylvatica	4/m ¹	184 st	beuk (haag)	80-100
h2	Fagus sylvatica	4/m ¹	80 st	beuk (haag)	80-100

PROJECT
plan Nieuweweg 55 te Ederveen

SITUATIE
adres: Nieuweweg 55, 6744PL Ederveen
kad. bekend gem. Ede sectie H, nr. 2769
Schaal 1:1000

gewijzigd: a. 08-12-2016
b.

dbl architecten
bureau

Meulunterseweg 34
6741 HN Lunteren
0318 482462
www.dbl-lunteren.nl

GETEKEND: JN DATUM: 17-07-2015 PROJEKTNR: 15-131 TEKENINGNR: S-1

Deze tekening blijft eigendom van architectenbureau DBL Lunteren BV - auteursrecht voorbehouden