



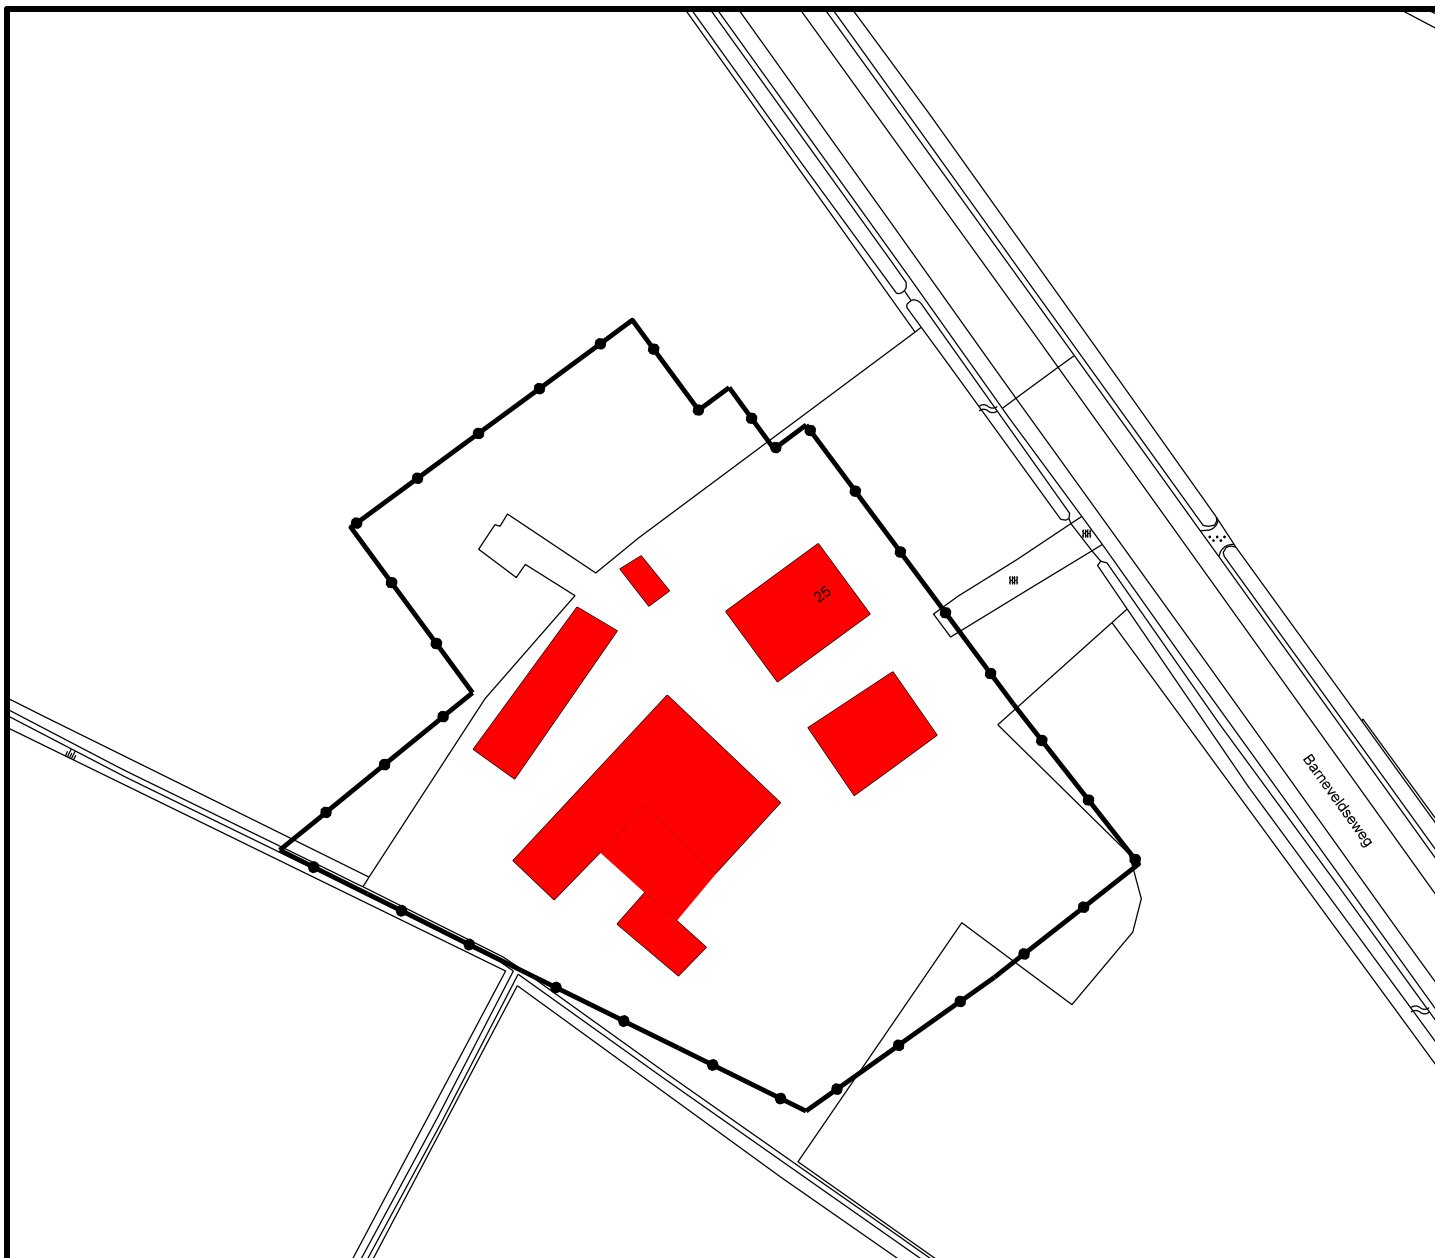

Te slopen bebouwing



Datum	Aard der wijziging	Get.	Gec.
Partiele herziening Agrarisch Buitengebied			
Ede 2019 - 2e ronde			
Lunteren, Barneveldseweg 25			
Te slopen bebouwing			
		Tekenaar	M. Elshof
		Schaal	1:1000
		Datum	09-07-2019
		Project nr.	
		Tekening nr.	Bu19002

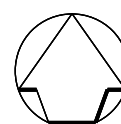

Ruimtelijke Ontwikkeling en Grondzaken
afdeling Ruimtelijke Ontwikkeling

Postbus 9022 - 6710 HK EDE

Bezoekadres: Raadhuis - Bergstraat 4 Ede